




Straßenquerschnitt
bei Station 1+450

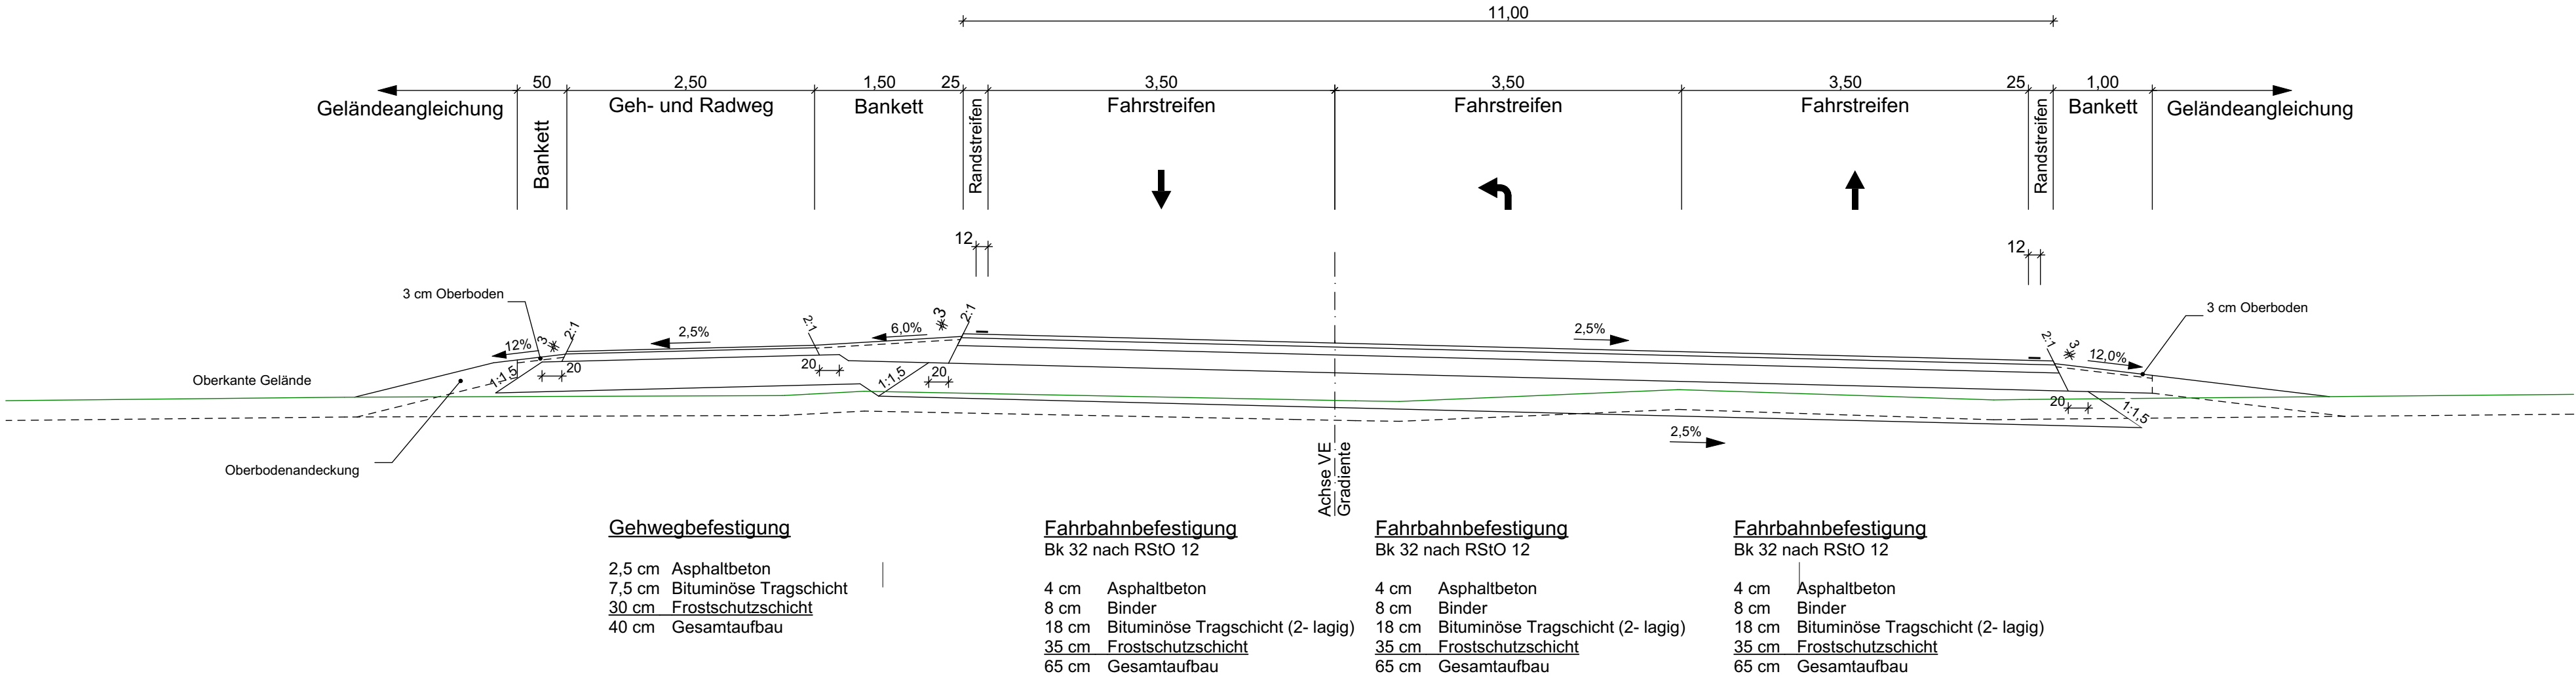


Straßenquerschnitt
bei Station 1+603

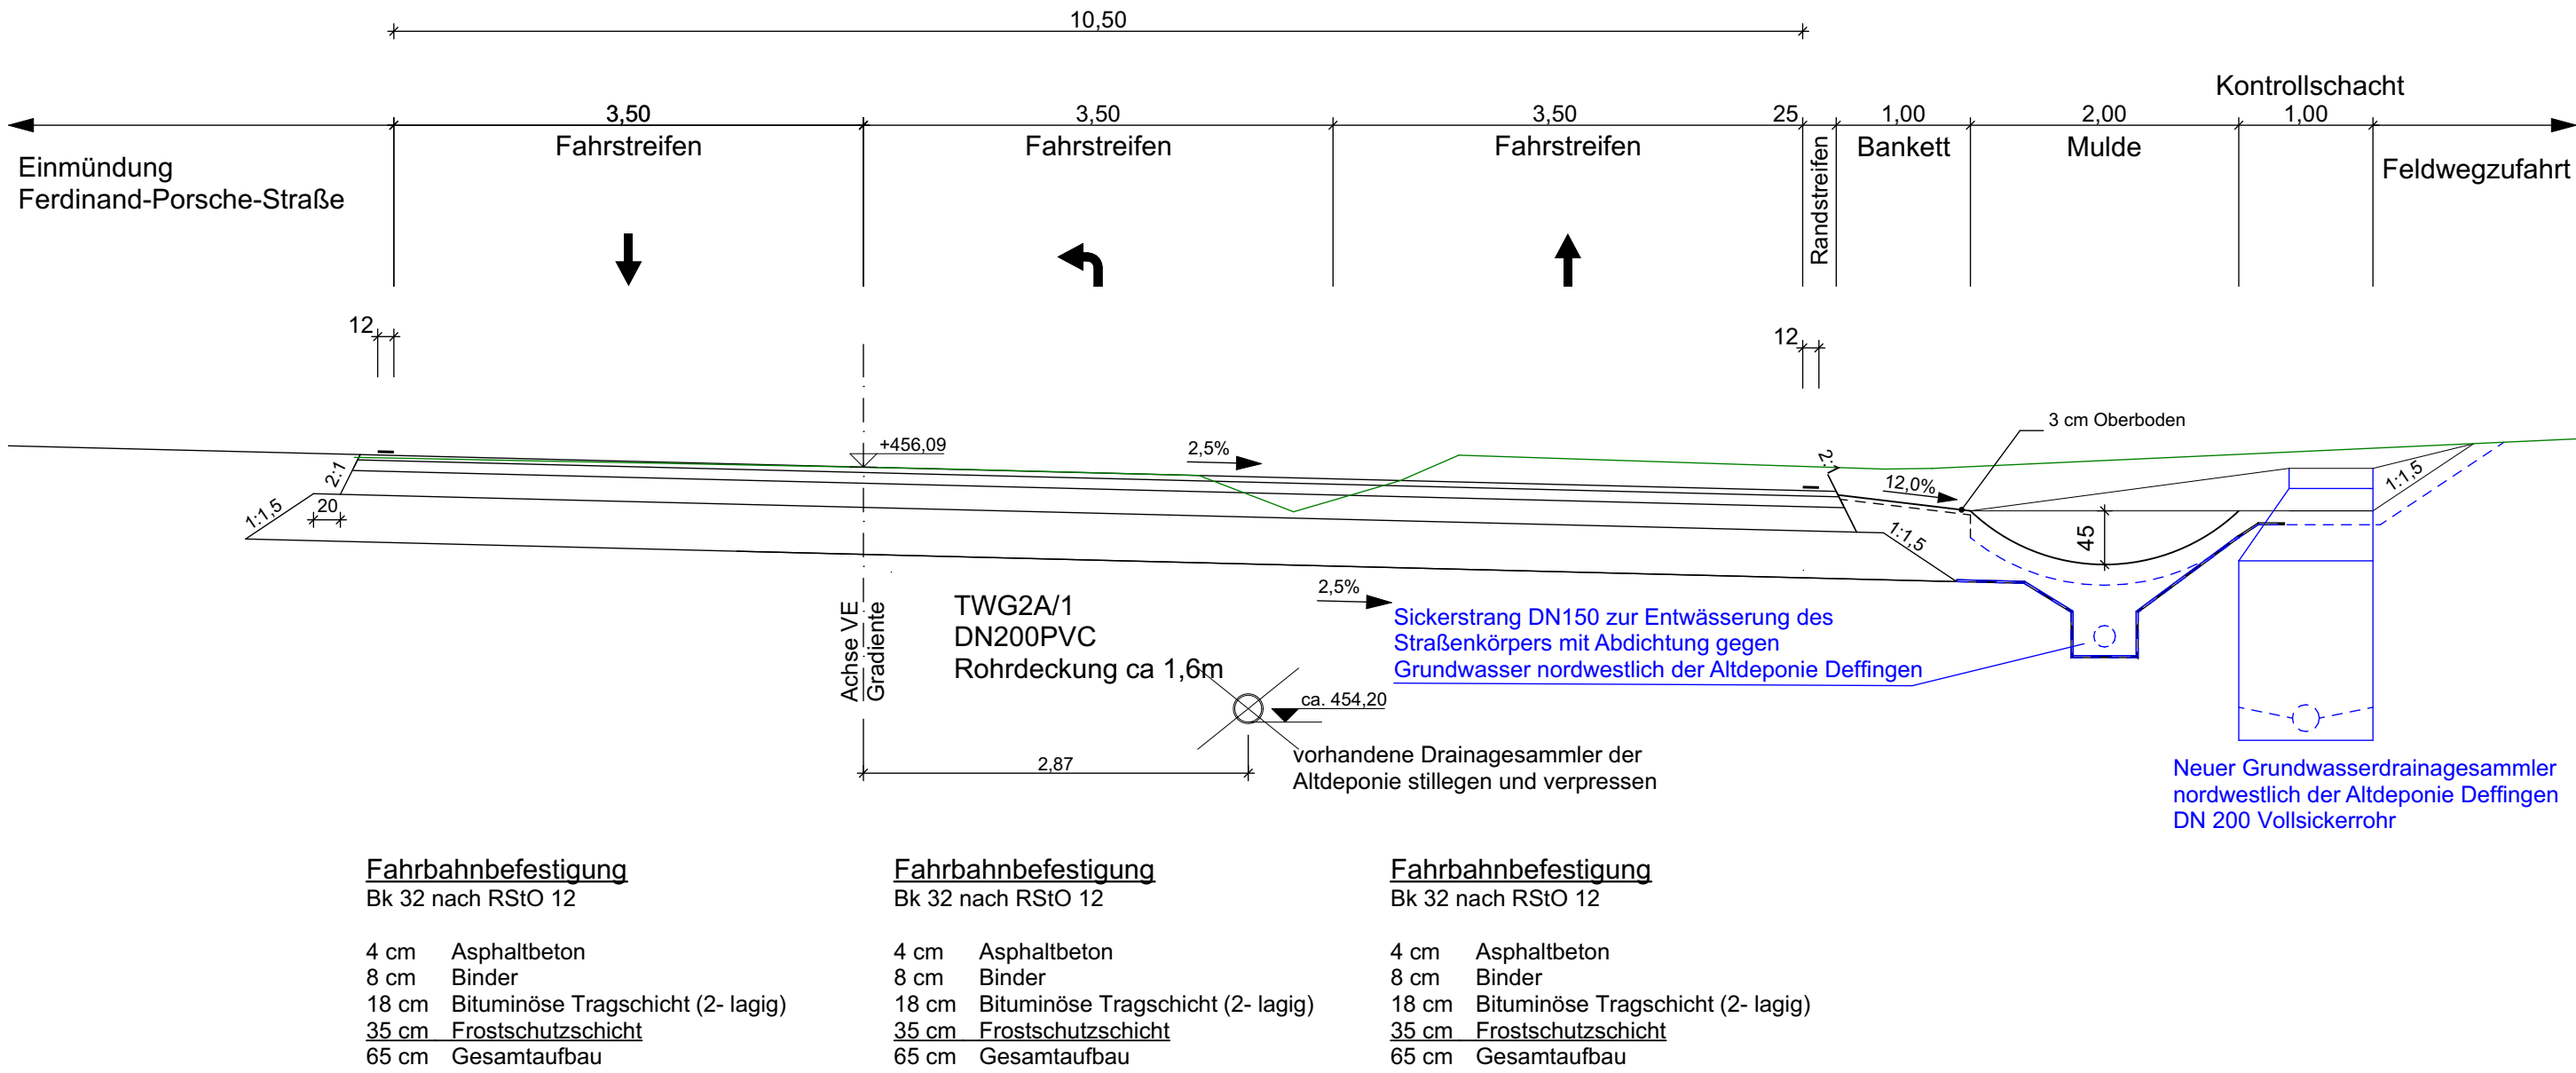


Straßenquerschnitt
bei Station 1+700

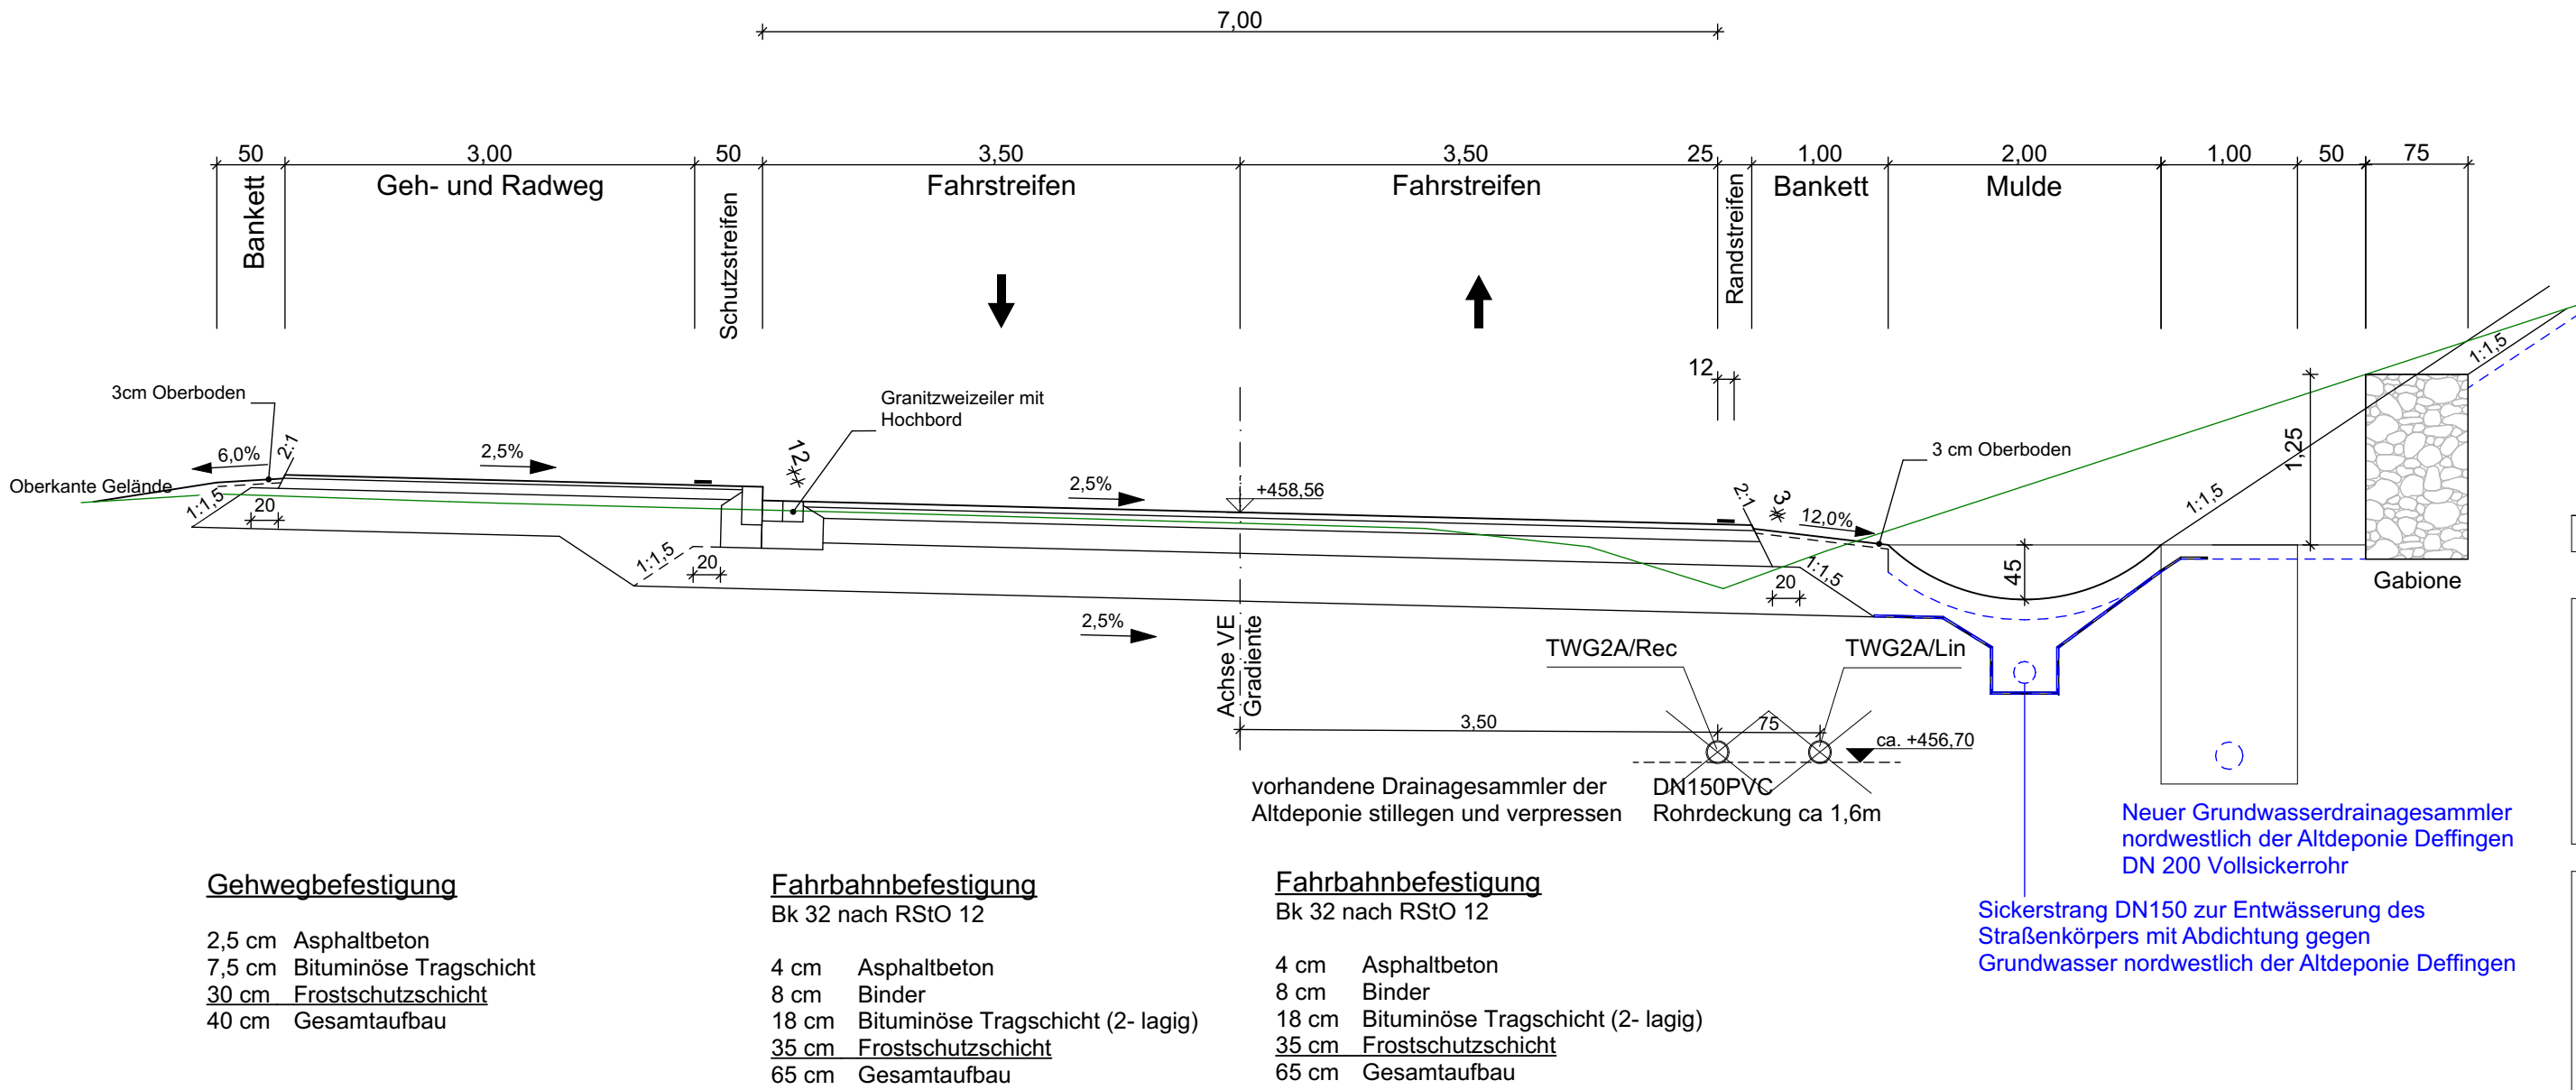

Straßenquerschnitt
bei Station 1+850

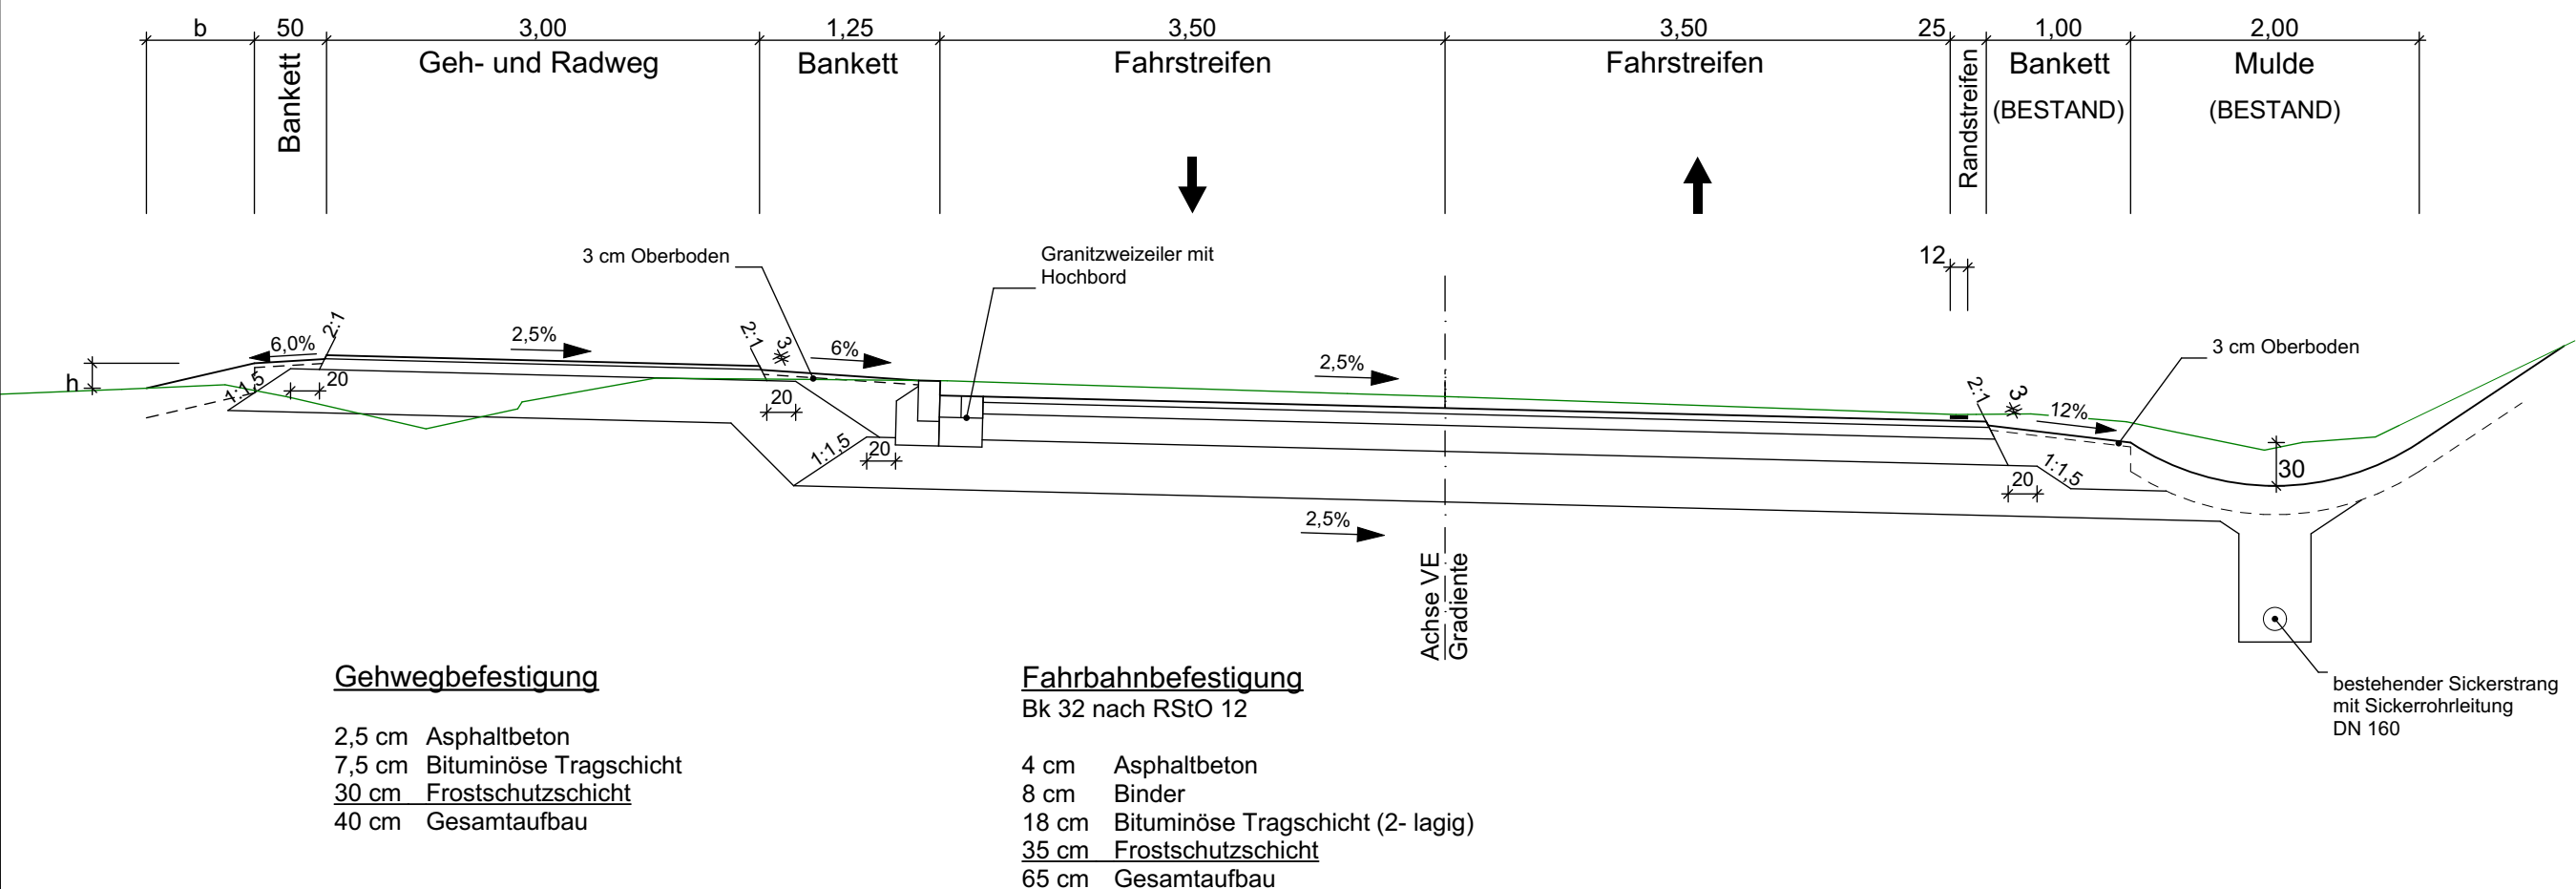

Tekturplanung

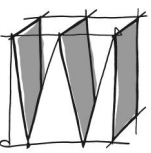1	2	3	4	5	6	7
 architekten & ingenieure planungsbüro peter weigelt kirchplatz 4 86331 burgau tel.: 08222 / 4111 600 fax: 08222 / 4111 602 pweigelt@weigelt-aib.de				BV:	Datum	Name
				Planer:	06.12.2023	C.Weigelt
				Zeichner:	06.12.2023	O.Erdeniz
				Prüfer:	06.12.2023	P.Weigelt
				Dat:		
Staatliches Bauamt Krumbach Nattenhauser Str. 16 86381 Krumbach Tel. 08282/9908-0, Fax 08282/9908-200, E-Mail poststelle@stbakru.bayern.de				bearbeitet:	—	—
				gezeichnet:	—	—
				geprüft:	—	—
				PSP Nr.:		
				PSP Bez.:		
				Dateline:		
01	QS Station 1+603 eingefügt, Entwässerung bei QS Station 1+700 angepasst			21.12.2023	O.Erdeniz	
Nr.	Art der Änderung			Datum	Zeichen	

FESTSTELLUNGSENTWURF

Straßenbauverwaltung Freistaat Bayern		Unterlage / Blatt-Nr. 14.2 / 5 T	
Staatliches Bauamt Krumbach		Straßenquerschnitt	
Straße / Abschn.-Nr. / Station: GZ5 ANr. 120_1,285 bis ANr. 120_2,117		Station 1+450 bis 1+850	
PROJIS-Nr.:		Maßstab: 1 : 50	
GZ5 Großkötz - Kleinkötz Verlegung in Kleinkötz Bau-km 0+000 bis Bau-km 2+050			
aufgestellt: Staatliches Bauamt Krumbach  Weisrath, Ltd. Baudirektor Krumbach, den 15.09.2021		Tekurplanung zum Feststellungsentwurf vom 15.09.2021 aufgestellt: Staatliches Bauamt Krumbach  Leis, Ltd. Baudirektor Krumbach, den 21.12.2023	