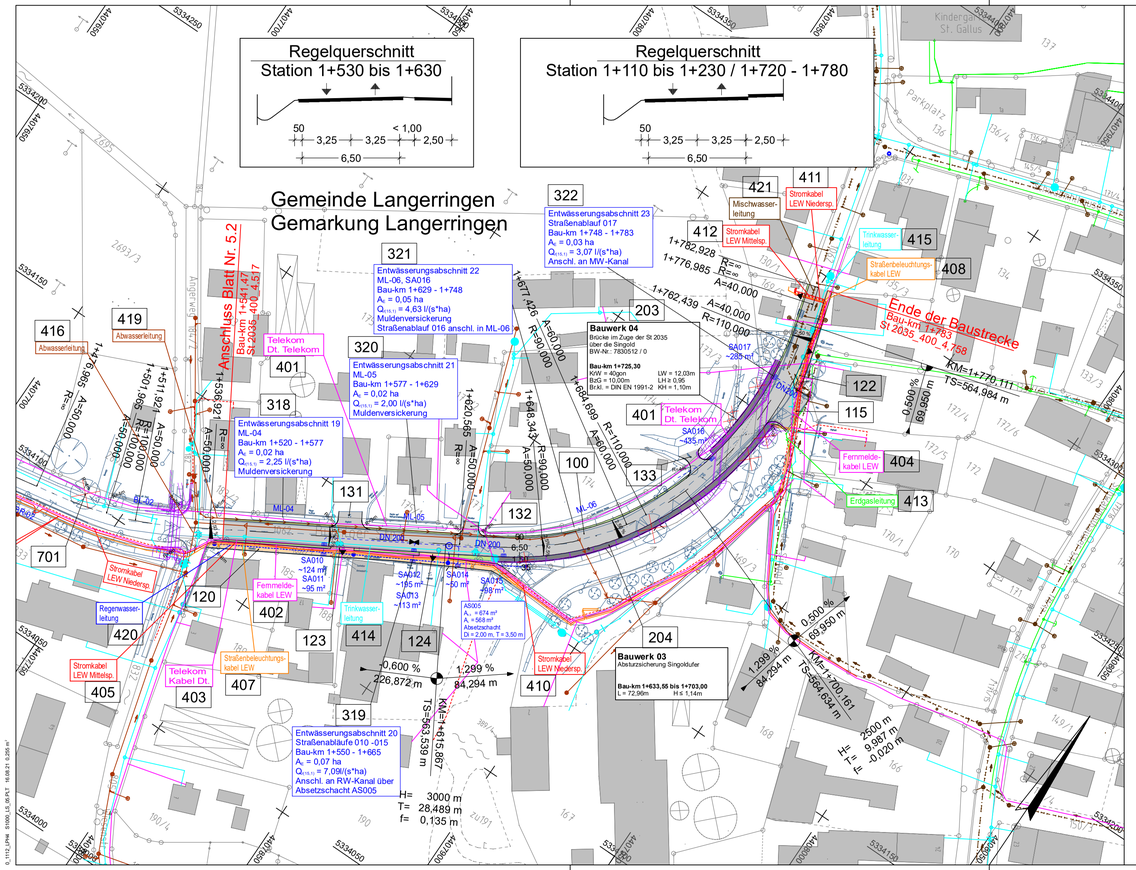

Planung

- Einschnittsböschung
- Mulde mit Fließrichtung/ Versickerungsmulde
- Straßennebenflächen
- Fahrbahn mit Achse
- Bankett
- Wirtschaftsweg
- Gehweg für Radfahrer frei
- gem. Geh-/Radweg
- Dammböschung
- Entwässerungsgraben mit Fließrichtung
- Brücke mit Widerlager
- Stützwand
- Fahrbahnrand bzw. Hochbord/ Tiefbord
- Straßeneinlauf
- Baum gepl./zu fällen
- Bushäuschen
- Zufahrt

H = 20 000 m
-2,000 % 432,50 m
1,821 % 789,22 m
2,5 %
0+300

- Neigungsbrechpunkt mit Angabe von Ausrundungshalbmesser, Längsneigung und Abstand zum nächsten Neigungsbrechpunkt
- Gradientenhochpunkt
- Gradiententiefpunkt
- Querneigung
- Achsstation

Bestand

- Flurgrenze
- Gebäude
- Böschung
- Laub-/ Nadelbaum
- Hecke/Zaun
- Kanalschacht
- Straßeneinlauf
- Hochspannungsmast
- Niederspannungsmast
- Telefonmast
- Straßenlaterne
- Denkmal Stein
- Kabel- u. Schaltkasten
- Hydrant Unterflur/Oberflur
- Schieber Wasser
- Sohle Durchlass
- Haltestelle
- Ortsschild
- Verkehrszeichen
- Polygonpunkt
- 5,3 Kilometerstein
- OD Ortsdurchfahrt
- OT Ortstafel

Versorgungseinrichtungen

vorhanden	geplant	
W	W	Trinkwasserleitung
G	G	Gasleitung
E	E	E-Freileitung
E	E	E-Leitung
F	F	Fernmeldeleitung
SW	SW	Schmutzwasserleitung
SB	SB	Leitung Straßenbeleuchtung
FH	FH	Fernheizleitung

Entwässerung

vorhanden	geplant	
DN 300	50.0 m 1.5% DN 300	Regenwasserleitung DN 300 mit Angabe von Fließrichtung, Länge und Gefälle
		Kontrollschacht Drain mit Drainageleitung
		Straßenablauf mit Anschlussleitung
		Prüfschacht
		Ablaufschacht
	DN 500	Rohrdurchlass mit Böschungsstück
	LW = LH =	Rechteckdurchlass mit Endbauwerk

BPR
Dr. Schäpertöns Consult

Erika-Mann-Straße 7
80636 München
www.bpr-gruppe.de
+49.89 - 520 572 9-0
info@bpr-muenchen.de

Staatliches Bauamt Augsburg

Holbeinstraße 10
86150 Augsburg

Tel.: 0821/2581-0, Fax: 0821/2581-214, E-Mail: poststelle@stbaa.bayern.de

bearbeitet:	16.08.2021	TN/AZ
gezeichnet:	18.05.2020	TN/AZ
geprüft:	18.05.2020	ARE
PBP-Nr.:		
St 2035 Erneuerung und Brückenneubau südlich Langerringen		

Nr.	Art der Änderung	Datum	Zeichen

FESTSTELLUNGSENTWURF

wird ersetzt durch Tekturplan Unterlage 5.3T

Straßenbauverwaltung Freistaat Bayern

Staatliches Bauamt Augsburg

Straße / Abschn.-Nr. / Station: St 2035 / 400 / 2,97

PROJIS-Nr.:

Unterlage / Blatt-Nr.: 5.3

Lageplan
Bau-km 1+541,47 bis 1+783

Maßstab: 1:1000

St 2035 Erneuerung und Brückenneubau südlich Langerringen

Bau-km 0+000 bis 1+783

aufgestellt:
Staatliches Bauamt Augsburg

Augsburg, den 21.09.2021

Kreitmeier Baudirektor