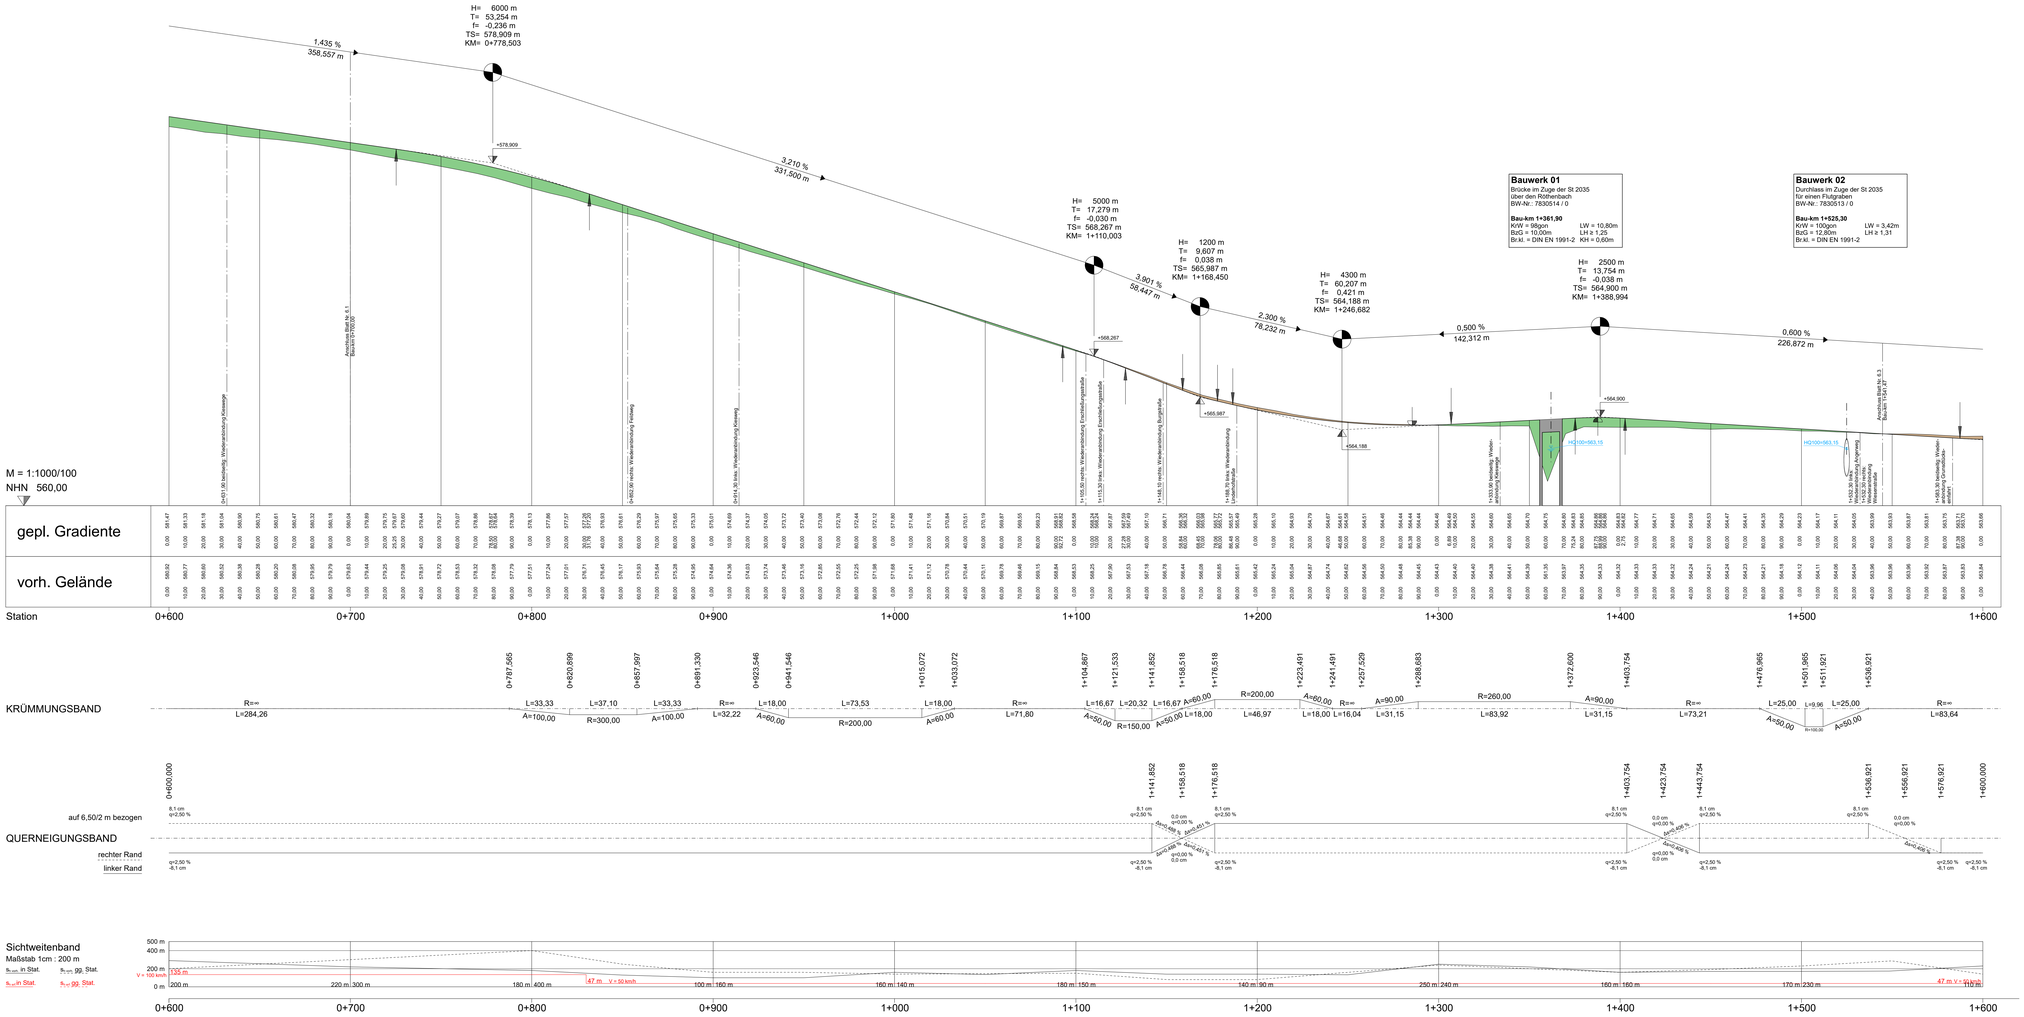

Zeichenerklärung:

Tangentenschnittpunkt

H= Ausrundungshalbmesser [m]
T= Tangentenlänge [m]
f= Bogenstich [m]
TS= Höhe des Tangentenschnittpunktes [m ü. NN]
KM= Station des Tangentenschnittpunktes [m]

Höhe des Tangentenschnittpunktes [m ü. NN]

Ausrundungsende (links/rechts)

Hochpunkt / Tiefpunkt

Auftrag

Abtrag

BPR
Dr. Schäpertons Consult

Erika-Mann-Straße 7
80636 München
www.bpr-gruppe.de
+49 89 - 320 372 90
info@bpr-muenchen.de

Staatliches Bauamt Augsburg

Holbeinstraße 10
86150 Augsburg

Tel.: 0821/2581-0; Fax: 0821/2581-214; E-Mail: poststelle@stba.bayern.de

bearbeitet:	12.04.2021	TN
gezeichnet:	02.06.2020	TN
geprüft:	02.06.2020	ARE
PSP Nr.:		
Projekt:	St 2035 Erneuerung und Brückenneubau südlich Langerringen	

Nr:	Art der Änderung	Datum	Zeichen

FESTSTELLUNGSENTWURF

Straßenbauverwaltung Freistaat Bayern

Staatliches Bauamt Augsburg

Straße / Abschn. Nr. / Station: St 2035 / 400 / 2,975 - 4,758

PROJIS-Nr.:

Unterlage / Blatt-Nr.: 6.2

Höhenplan
Bau-km 0+700 bis 1+541,47

Maßstab: 1:1000/1:100

St 2035 Erneuerung und Brückenneubau südlich Langerringen

Bau-km 0+000 bis 1+783

aufgestellt:
Staatliches Bauamt Augsburg

Augsburg, den 21.09.2021

Kreitmeier Baudirektor

Projekt: E_H10_LPH4 Datei: SH_0180001 PL7 Objekt: BLATT002 gedruckt am: 23.03.21 von ka Format: 142.0 / 98.0