



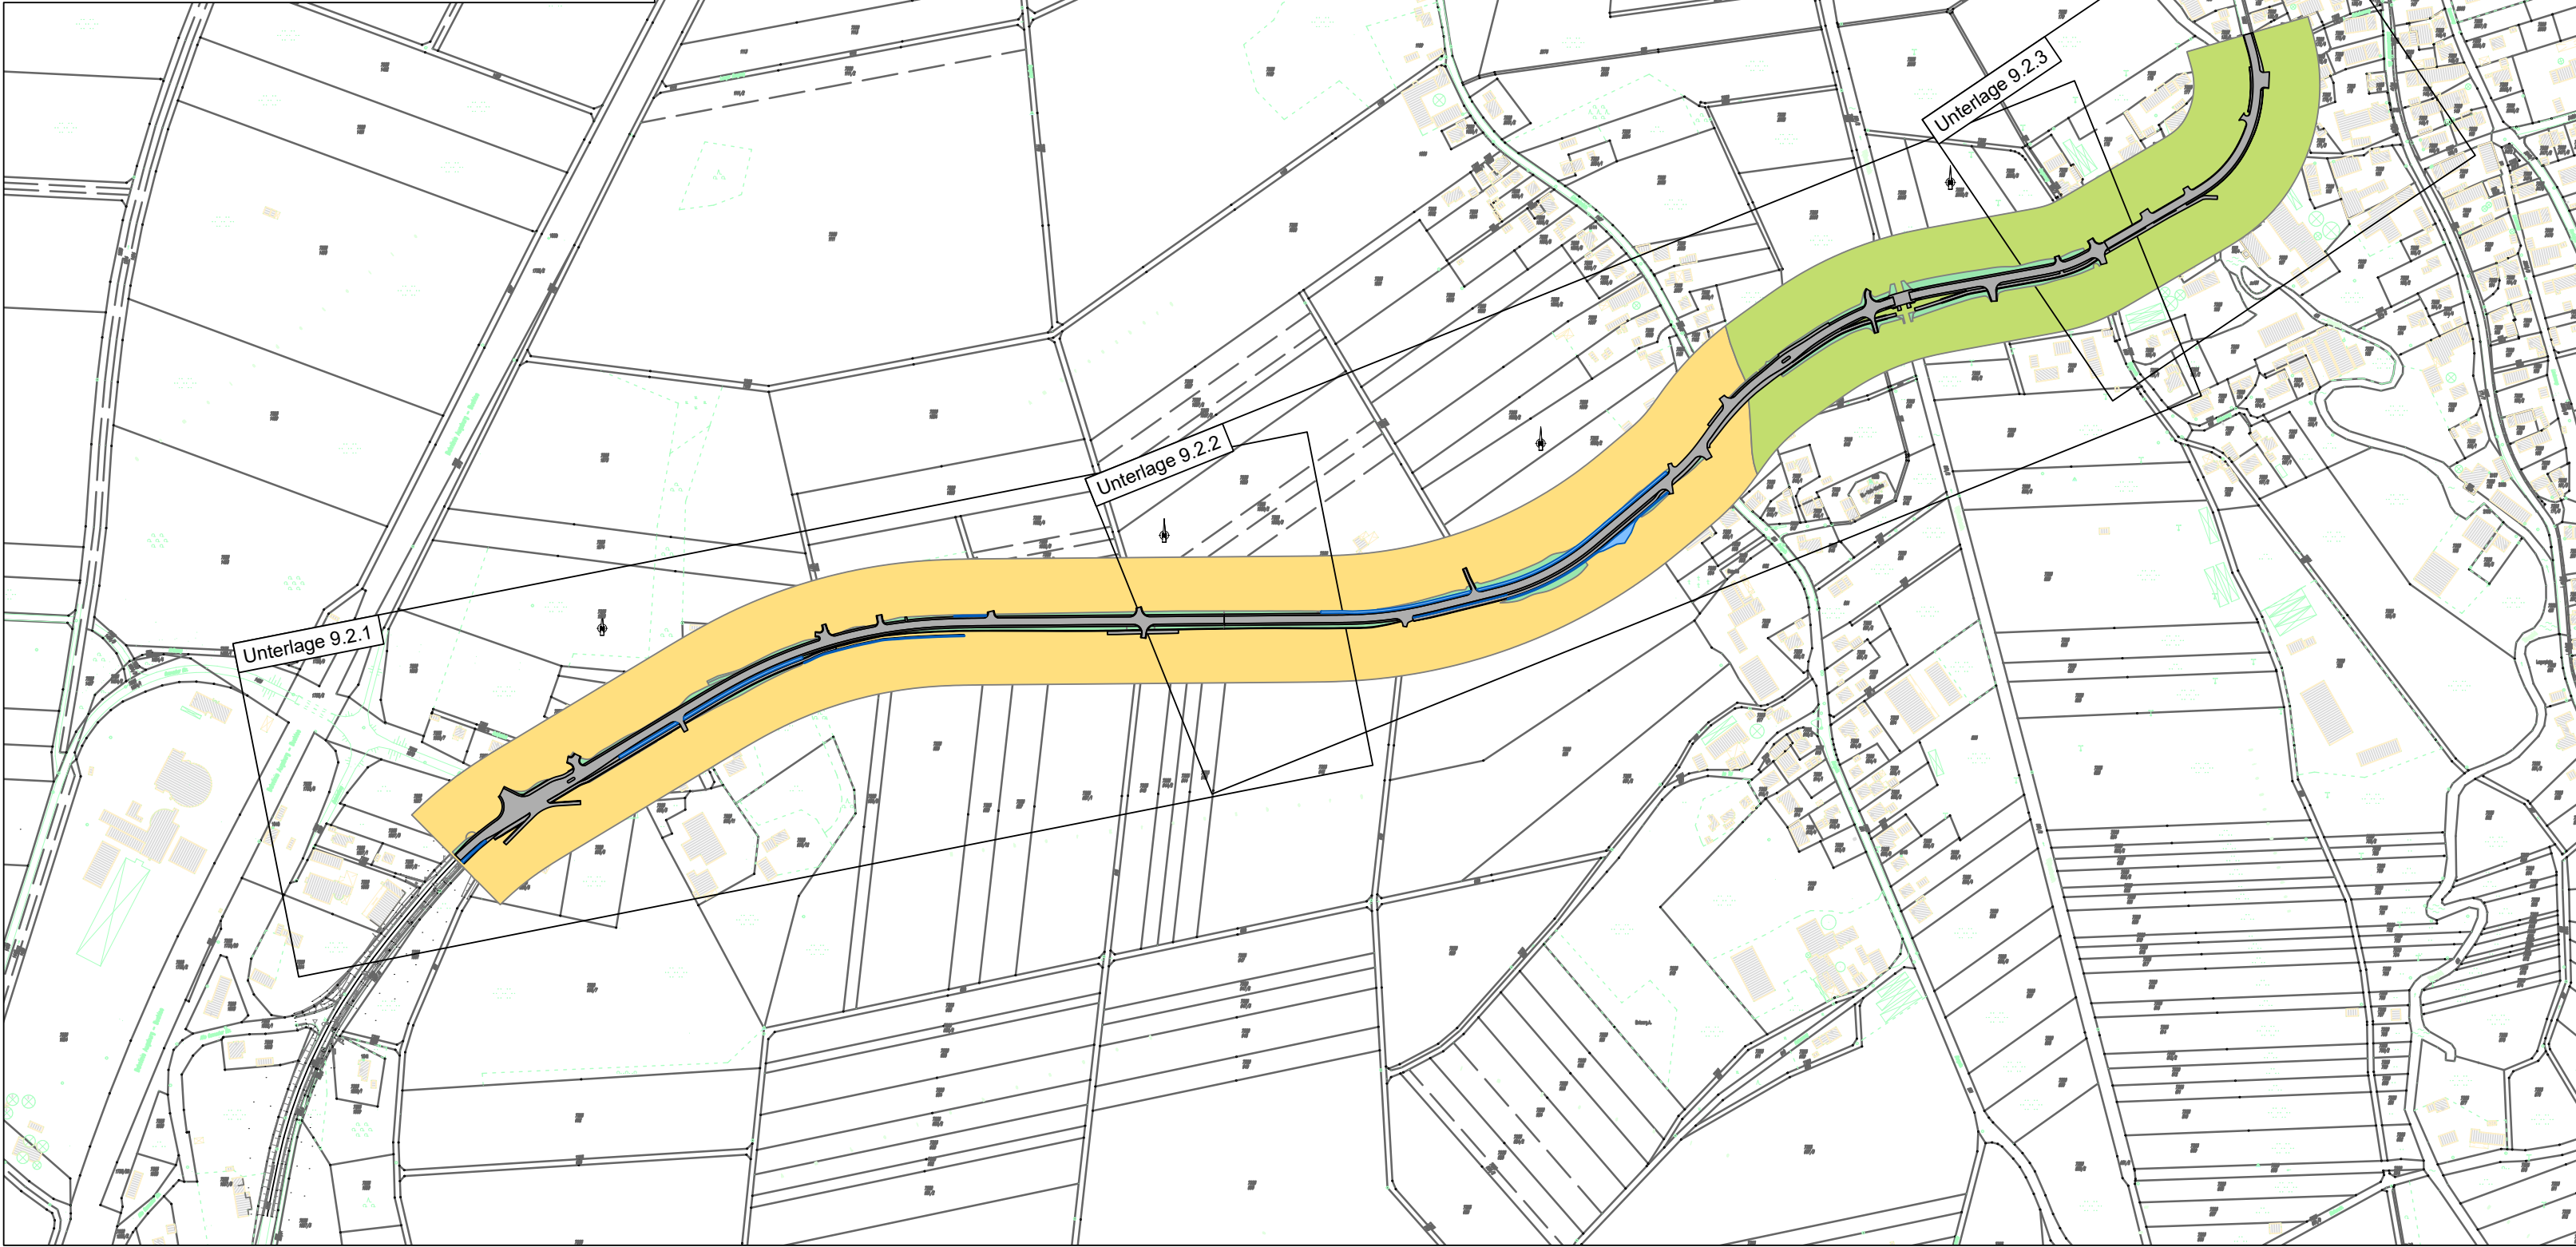

Legende			
	Ansaat von Landschaftsrasen auf Straßenböschungen		Bezugsraum 1: Niederterrassenflächen der "Weicht-Hiltner-Ebene" und zentraler Hochterrassenbereich
	Ansaat von Extensivgrünland auf Normalstandort		Bezugsraum 2: Auebereiche an Röttenbach und Singold
	Ansaat von Extensivgrünland auf Feuchtstandort		Trasse des geplanten Vorhabens mit Nebenflächen

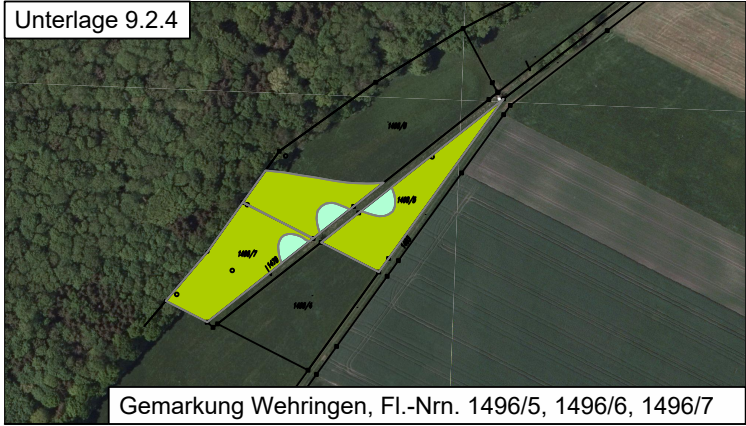

Partner für
Kommunal- und
Umweltplanungen GbR

bearbeitet:	Juli 2019	TH
gezeichnet:	Juli 2019	TH
geprüft:	August 2019	AW

Staatliches Bauamt Augsburg



Holbeinstraße 10
86150 Augsburg

Tel.: 0821/2581-0, Fax: 0821/2581-214, E-Mail: poststelle@stbaa.bayern.de

bearbeitet:	23.08.2019	Partner für Kommunal- und Umweltplanungen
gezeichnet:	23.08.2019	Partner für Kommunal- und Umweltplanungen
geprüft:		Neumayer

Nr.	Benennung der Maßnahme gemäß Art der Änderung	Datum	Zeichen
1		30.04.2021	TH

FESTSTELLUNGSENTWURF

Straßenbauverwaltung Freistaat Bayern

Staatliches Bauamt Augsburg

Straße / Abschn.-Nr. / Station: St2035 / 400 bis 1+758
PROJIS-Nr.:

Unterlage / Blatt-Nr.: 9.1
Maßnahmenübersichtsplan
Maßstab: 1 : 5.000

St 2035 Erneuerung und Brückenneubau südlich Langerringen

Bau-km 0+000 bis Bau-km 1+783

aufgestellt:
Staatliches Bauamt Augsburg


Kreitmeier Baudirektor

Augsburg, den 21.09.2021

Wird ersetzt durch Tekurplan Unterlage 9.1T