


Gemeinde Langerringen
Gemarkung Langerringen

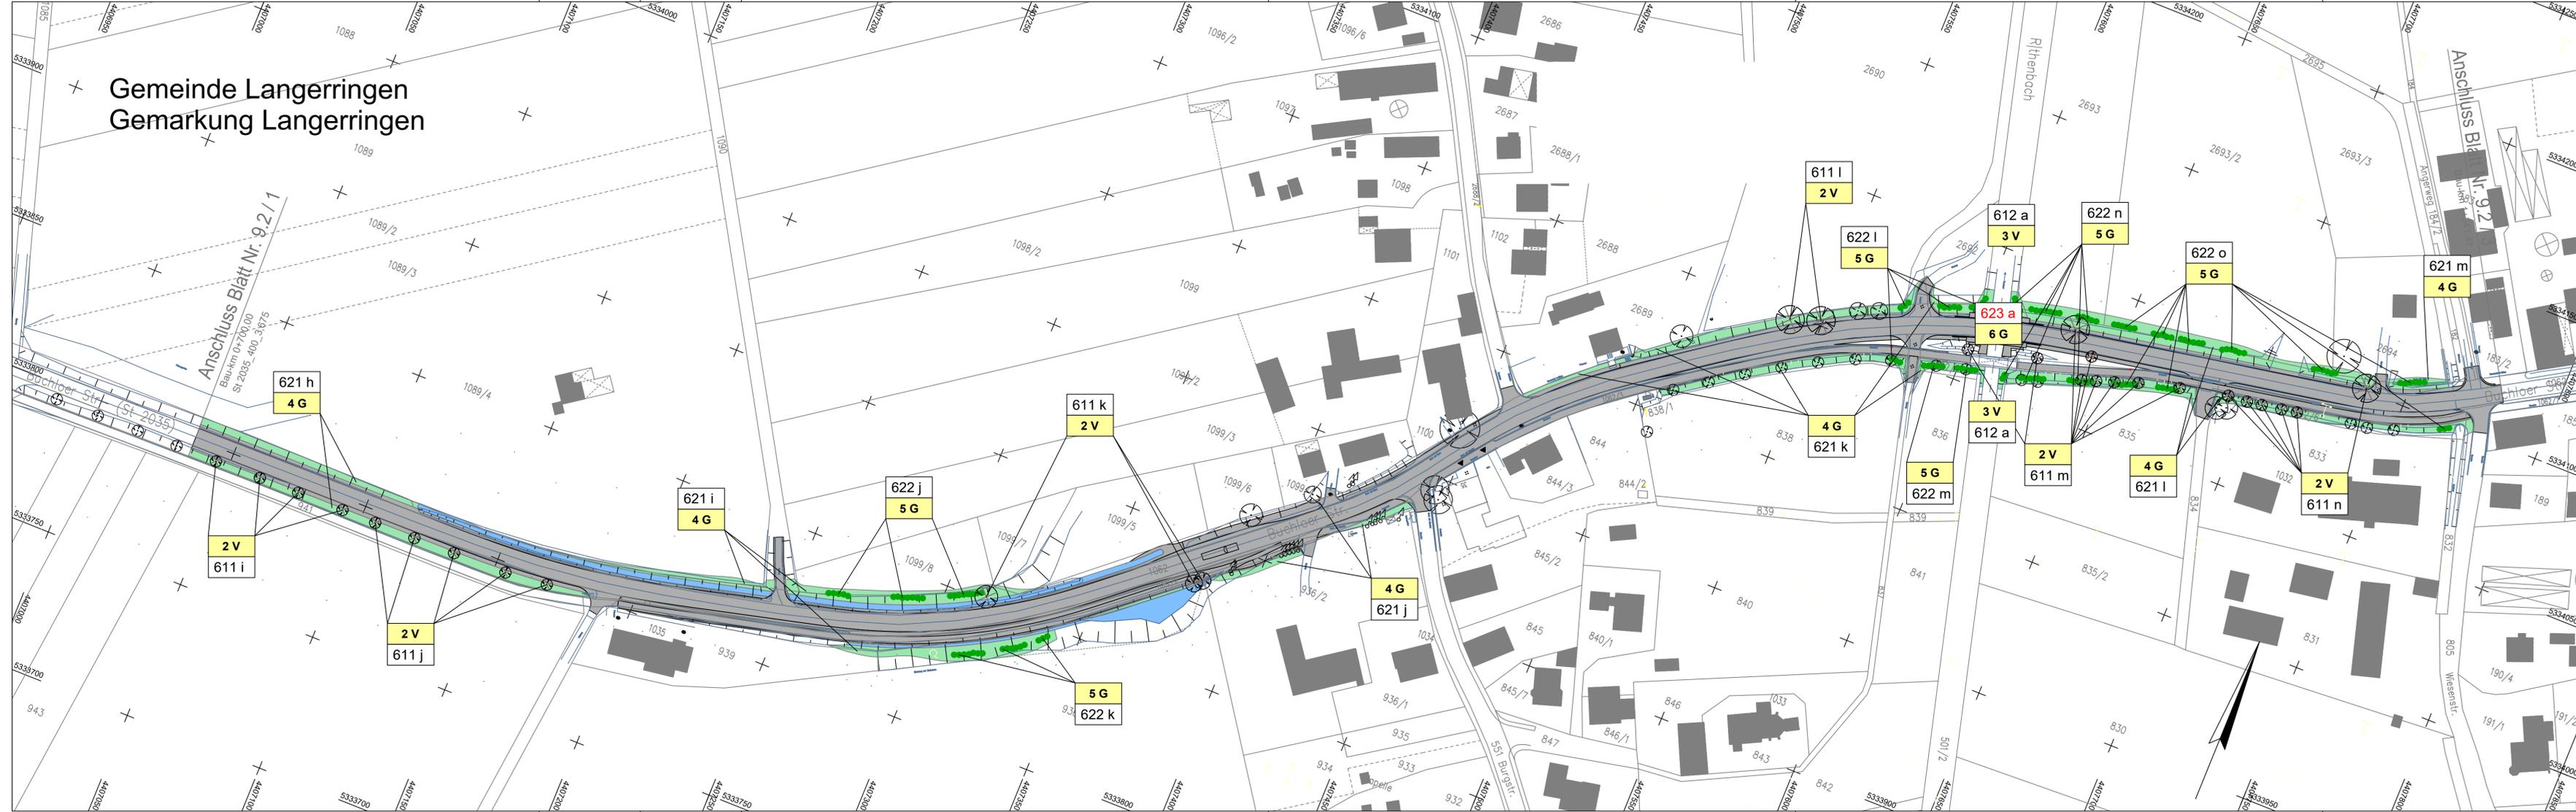

LEGENDE

Anlage / Pflanzung

- Landschaftsrasen auf Straßenböschungen
- Pflanzung einzeliger Strauchgruppen

Maßnahmennummer und Beschreibung

- 2 V** Schutz von potenziellen Habitaten bei der Baufeldfreimachung
 - Fällarbeiten und Gehölzschnitte im Zeitraum vom 1. Oktober bis 28./29. Februar außerhalb der Brut- bzw. Vegetationszeit gemäß § 39 (5) BNatSchG bzw. Art. 16 (1) BayNatSchG sowie nach lokalen Angaben im Rahmen der ökologischen Baubegleitung
 - Großbäume werden vor der Fällung nochmals auf Quartierstrukturen untersucht; im Falle entsprechender Nachweise wird gemäß den Vorgaben des Hinweisblattes "Vermeidungs-, CEF- und FCS-Maßnahmen für vorhabenbedingt zerstörte Fledermausbaumquartiere" (Zahn et al. 2021) vorgegangen; ggf. gewonnenes Totholz mit Quartierstrukturen wird den Vorgaben des Hinweisblattes entsprechend im NSG "Burghofweiher" ausgebracht

- 3 V** Schutz von Fließgewässern
 - Unterbindung von Einträgen fester bzw. gelöster Stoffe mit abfließendem Oberflächenwasser in Röthenbach und Singold
 - Keine Verschlechterung der Gewässerstruktur durch ggf. erforderliche Eingriffe in die Uferbereiche von Röthenbach und Singold im unmittelbaren Umfeld der Brückenbauwerke

- 4 G** Rasenansaat auf Böschungs- und Nebenflächen
 - Ansaat standortgerechter Landschaftsrasen
 - Herkunft des Saatgutes ausschließlich aus Ursprungsgebiet 16 (Unterbayerische Hügel- und Plattenregion) der LfU-Positivliste "Gebiets eigenes Saatgut von Gräsern, Kräutern und Zwergsträuchern in Bayern"

- 5 G** Strauchpflanzung auf Böschungs- und Nebenflächen
 - Pflanzung einzeliger Gruppen von Sträuchern mit jeweils standortgerechter Artenzusammensetzung
 - Verwendung von Pflanzmaterial ausschließlich aus dem Herkunftsgebiet 6.1 "Alpenvorland"

- 6 G** Kleintiergerechte Uferandgestaltung der Brücke über den Röthenbach
 - Ausführung des Brückenbauwerks mit einseitiger Trockenberme

- 611 a** Nummer im Regelungsverzeichnis

Technische Planung

- Trasse des geplanten Vorhabens mit Böschungen und Nebenflächen

TEKTURPLANUNG



bearbeitet:	April 2023	TH
gezeichnet:	April 2023	TH
geprüft:	April 2023	AW

Staatliches Bauamt Augsburg
Holbeinstraße 10
86150 Augsburg
Tel.: 0821/2581-0, Fax: 0821/2581-214, E-Mail: poststelle@stbaa.bayern.de

bearbeitet:	14.04.2023	Partner für Kommunal- und Umweltplanungen
gezeichnet:	14.04.2023	Partner für Kommunal- und Umweltplanungen
geprüft:		Neumayer
PSP Nr.:		
Projekt:		

Nr.	Art der Änderung	Datum	Zeichen
2	Anpassung an den technischen Planstand vom 19.10.2022	11.04.2023	TH
1	Benennung der Maßnahme geändert	30.04.2021	TH

FESTSTELLUNGSENTWURF

Straßenbauverwaltung Freistaat Bayern
Staatliches Bauamt Augsburg
Straße / Abschn.-Nr. / Station: S2035 / 400 / 2.975 bis 4.758
PROJIS-Nr.:
Unterlage / Blatt-Nr.: 9.2.2T
Landschaftspflegerische Maßnahmen
Bau-km 0+700 bis 1+541,47
Maßstab: 1 : 1.000

St 2035 Erneuerung und Brückenneubau südlich Langerringen

Bau-km 0+000 bis Bau-km 1+783

aufgestellt: Augsburg, den 21.09.2021
Staatliches Bauamt Augsburg
M. Kreitmeier
Kreitmeier Baudirektor
Tektur zum Feststellungsentswurf vom 21.09.2021
Staatliches Bauamt Augsburg
M. Kreitmeier
Markus Kreitmeier, Baudirektor
Augsburg, den 30.10.2023