


Gemeinde Langerringen
Gemarkung Langerringen

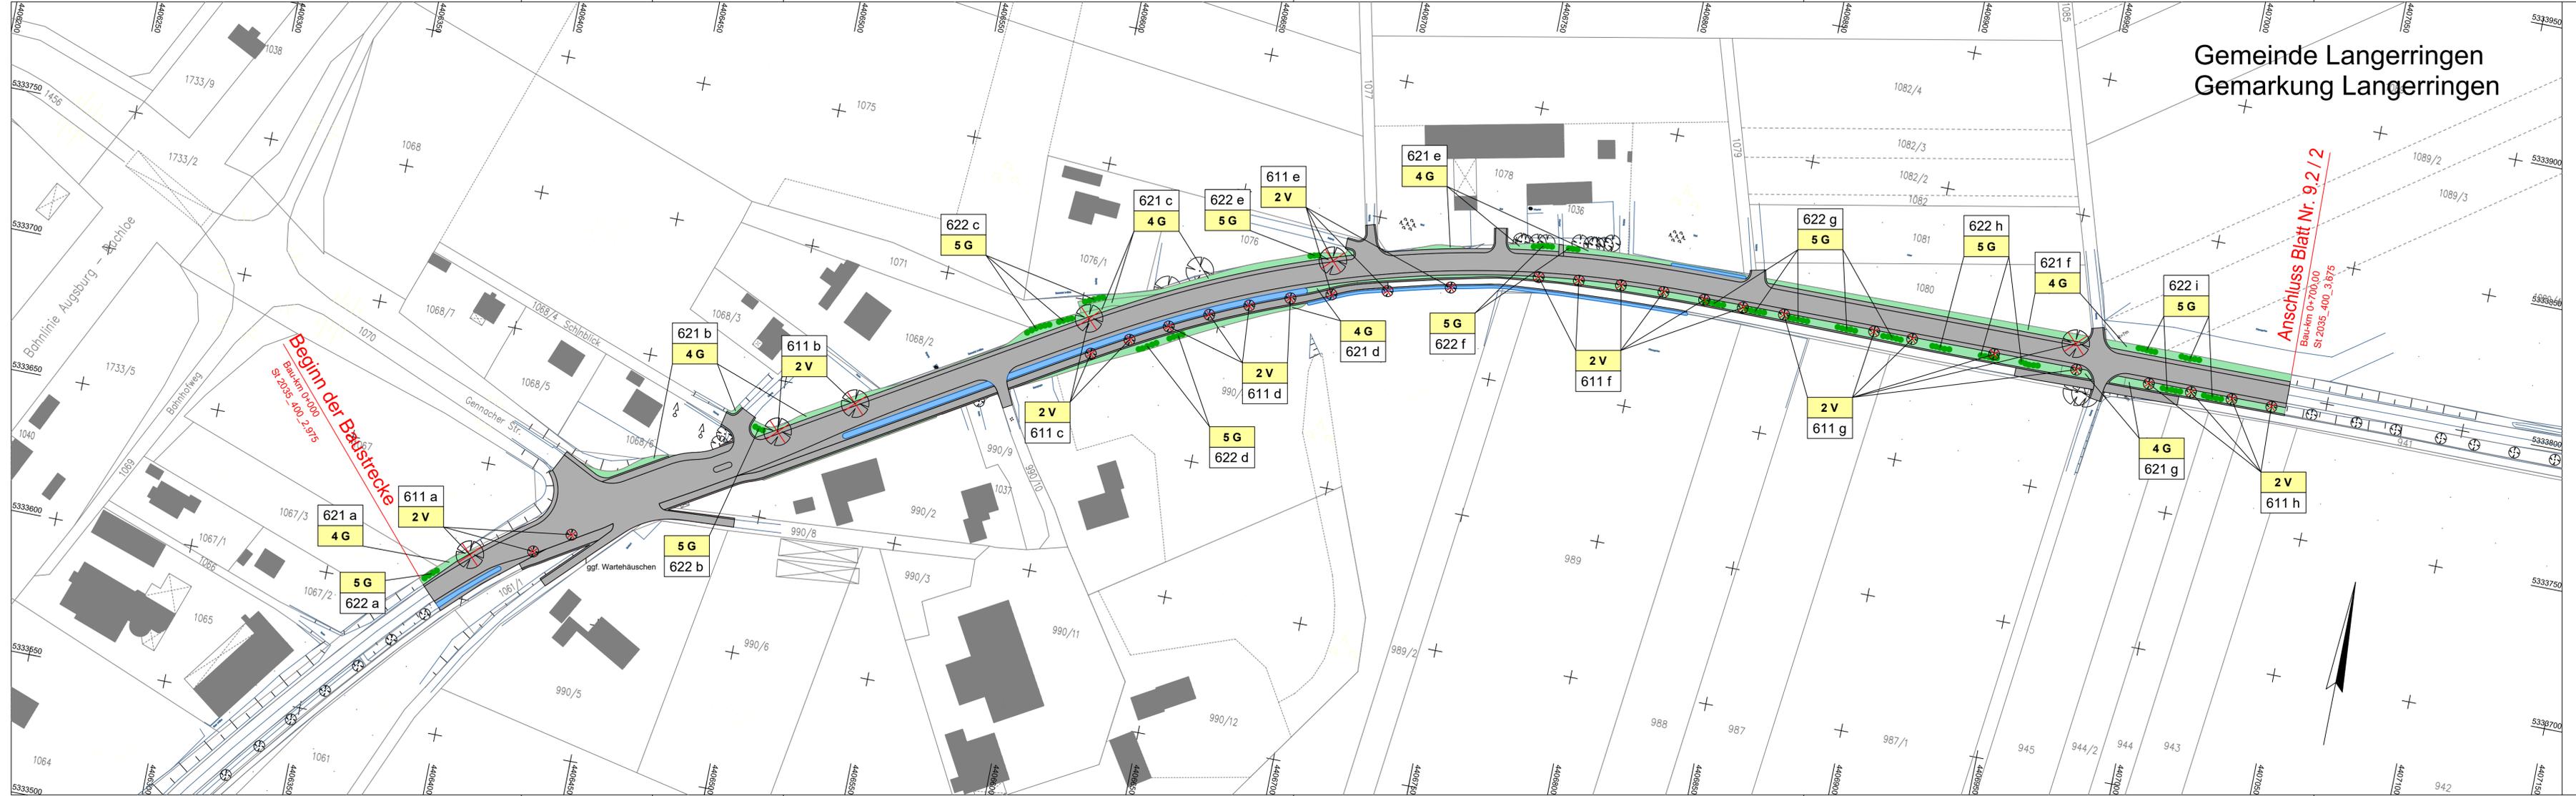

LEGENDE

Anlage / Pflanzung

- Landschaftsrasen auf Straßenböschungen
- Pflanzung einzeliger Strauchgruppen

Maßnahmennummer und Beschreibung

- 2 V** Schutz von potenziellen Habitaten bei der Baufeldfreimachung
- 4 G** Rasenansaat auf Böschungs- und Nebenflächen
- 5 G** Strauchpflanzung auf Böschungs- und Nebenflächen

- 611 a** Nummer im Regelungsverzeichnis

Technische Planung

- Trasse des geplanten Vorhabens mit Böschungen und Nebenflächen

Partner für Kommunal- und Umweltplanungen GbR
PKU

bearbeitet:	Juli 2019	TH
gezeichnet:	Juli 2019	TH
geprüft:	August 2019	AW

Staatliches Bauamt Augsburg
Holbeinstraße 10
86150 Augsburg
Tel.: 0821/2581-0, Fax: 0821/2581-214, E-Mail: poststelle@stbaa.bayern.de

bearbeitet:	23.08.2021	Partner für Kommunal- und Umweltplanungen
gezeichnet:	23.08.2021	Partner für Kommunal- und Umweltplanungen
geprüft:	23.08.2021	Neumayer

1	Benennung der Maßnahme gemäß	30.04.2021	TH
Nr.	Art der Änderung	Datum	Zeichen

FESTSTELLUNGSENTWURF

Straßenbauverwaltung Freistaat Bayern
Staatliches Bauamt Augsburg
Straße / Abschn.-Nr. / Station: S12035 / 400 / 0+700
PROJIS-Nr.: S12035_400_3675

Unterlage / Blatt-Nr.: 9.2 / 1
Landschaftspflegerische Maßnahmen Bau-km 0+000 bis 0+700
Maßstab: 1 : 1.000

St 2035 Erneuerung und Brückenneubau südlich Langerringen
Bau-km 0+000 bis Bau-km 1+783

aufgestellt:
Staatliches Bauamt Augsburg
Augsburg, den 21.09.2021

M. Kreitmeier
Kreitmeier Baudirektor

Wird ersetzt durch Tekurplan Unterlage 9.2 / 1 T