Zeichenerklärung

Gradientenhochpunkt

Gradiententiefpunkt

Neigungsbrechpunkt mit Angabe von:
km = 1+696,535 Bau-km
h TS = 415,868 m Höhe Tangentenschnittpunk
H = 362,155 m Ausrundungshalbmesser
T = 168,752 m Tangentenlänge
f = 4,372 m Stichhöhe

Ausrundungsbeginn Kuppe/ Ausrundungsende Wanne

1,500 % 1325,050 m

1,500 % 725,002 m

Längsneigung und Abstand zum nächsten Neigungsbrechpunkt

Damm

Einschnitt

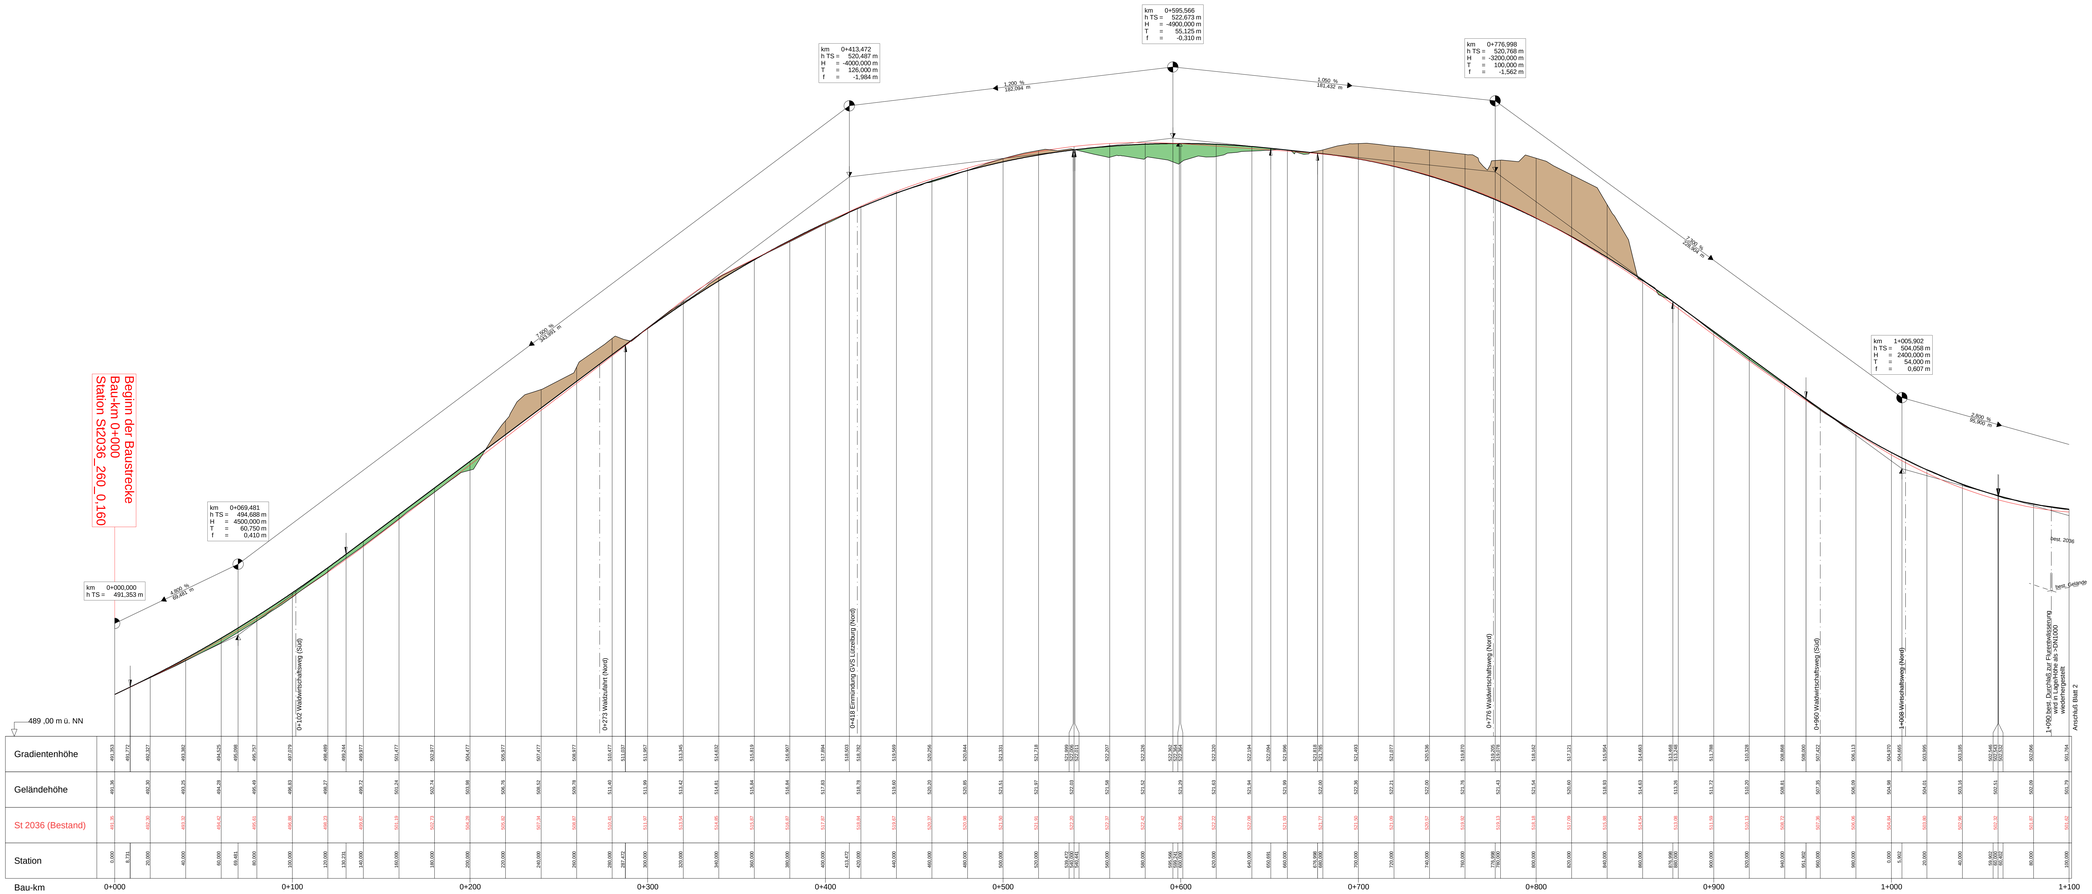

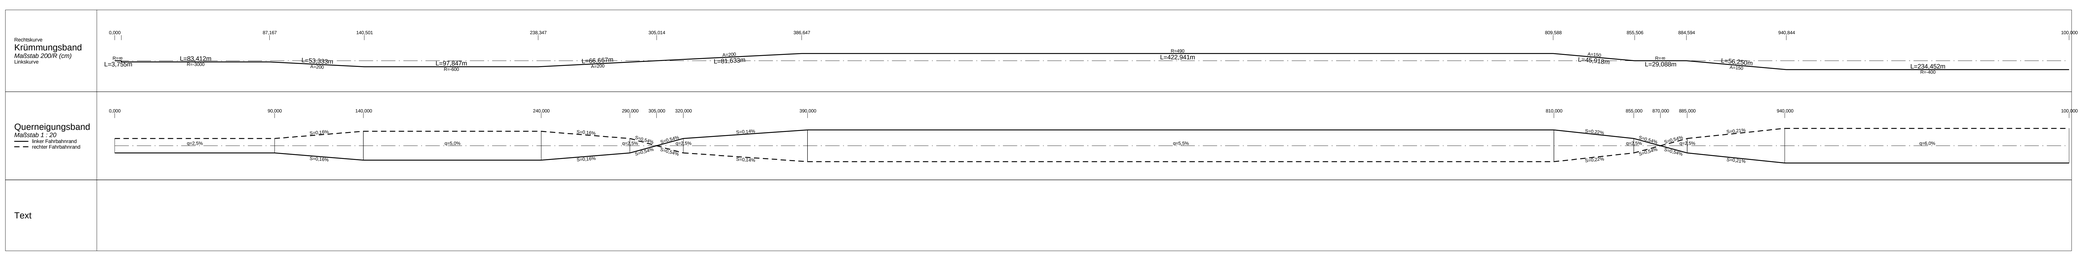

Staatliches Bauamt Augsburg Holbeinstraße 10 86150 Augsburg Tel.: 0821/2581-0, Fax: 0821/2581-214, E-Mail: poststelle@sba.bayern.de	bearbeitet:	Januar 2024	Borchardt
	gezeichnet:	Januar 2024	Steisch
	geprüft:	Januar 2024	Geiger
	PSP Nr.:		
	Projekt: 2036_AUS_Heretsried-Holzhausen2022_Neuplanung		
	HP2080-100_2036RE-1ws1_09022023		

Nr.	Art der Änderung	Datum	Zeichen

FESTSTELLUNGSENTWURF

Straßenbauverwaltung Freistaat Bayern Staatliches Bauamt Augsburg Straße / Abschn.-Nr. / Station: St2036_260_0,160 bis St2036_260_3,384 PROJIS-Nr.:	Unterlage / Blatt-Nr.: 6 / 1 Höhenplan St 2036 - Feststellungstrasse Maßstab: 1 :1000 / 100

St 2036 Wertingen - Augsburg
Ausbau Heretsried - Holzhausen

Bau-km 0+000 bis Bau-km 3+195

aufgestellt:
Staatliches Bauamt Augsburg

Knittlmaier, Baudirektor

Augsburg, dem 01.10.2024