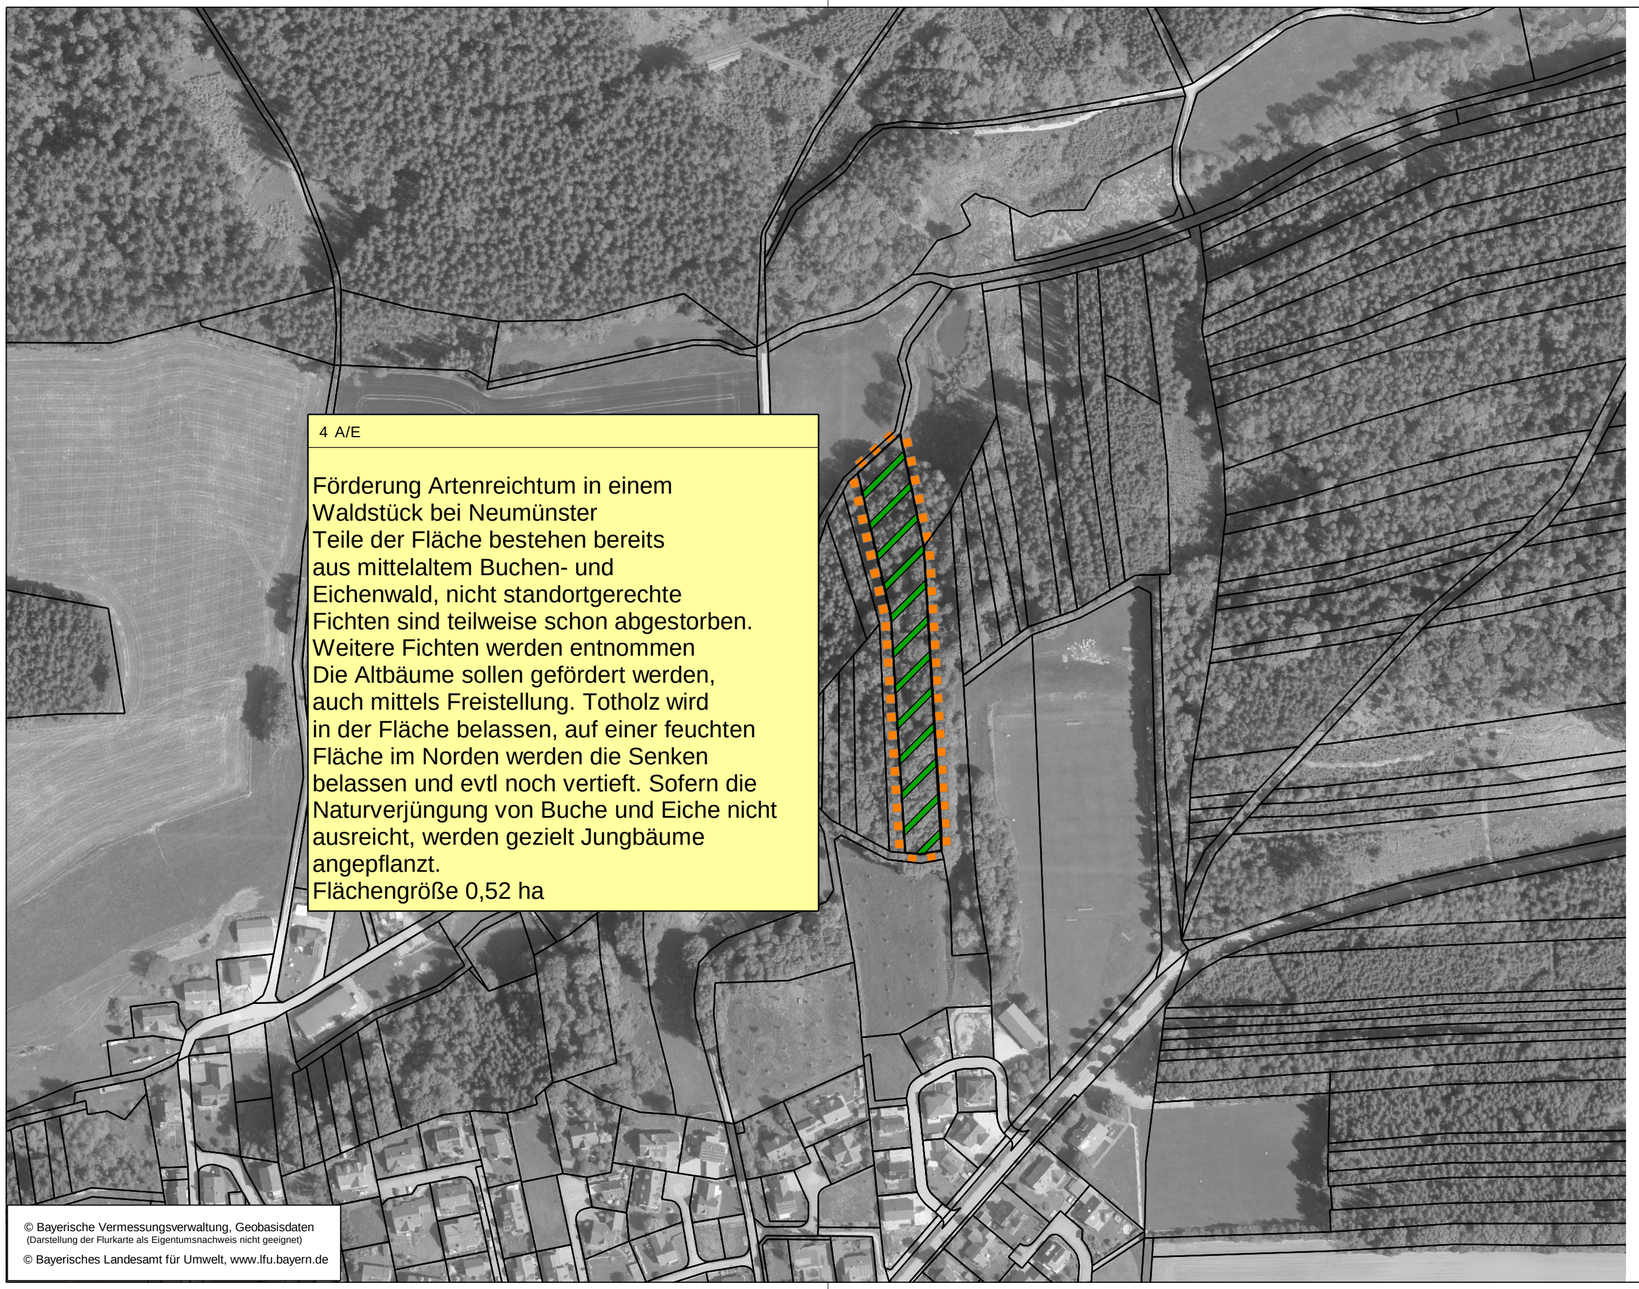

© Bayerische Vermessungsverwaltung, Geobasisdaten
(Darstellung der Flurkarte als Eigentumsnachweis nicht geeignet)
© Bayerisches Landesamt für Umwelt, www.lfu.bayern.de

Legende

- Neupflanzung Obstbäume
- Krautsaum
- Wald
- Waldrand
- Fließgewässer
- Neuanlage von Extensivgrünland
- Grünlandextensivierung
- Entwicklung naturnaher Laubwald
- Grenze der Ausgleichs-, Ersatz-, und Waldersatzmaßnahmen

Staatliches Bauamt Augsburg

Holbeinstraße 10
86150 Augsburg

Tel.: 0821/2581-0, Fax: 0821/2581-214, E-Mail: poststelle@stbaa.bayern.de

bearbeitet:	Januar 2024	Kuhn
gezeichnet:	Januar 2024	Steisch
geprüft:	Januar 2024	Geiger

PSP Nr.:

Projekt: 2036_AUS_Heretsried-Holzhausen2022_Neuprojekt

FE 2022_LMP 92-4a_4b_5_6.icd

Nr.	Art der Änderung	Datum	Zeichen

FESTSTELLUNGSENTWURF

Straßenbauverwaltung Freistaat Bayern

Staatliches Bauamt Augsburg

Straße / Abschn.-Nr. / Station: St 2036_260_0,160 bis St2036_260_3,384

PROJIS-Nr.:

Unterlage / Blatt-Nr.: 9.2 / 6

Landschaftspflegerischer Maßnahmenplan

Maßstab: 1 : 2500

St 2036 Wertingen - Augsburg
Ausbau Heretsried - Holzhausen

Bau-km 0+000 bis Bau-km 3+195

aufgestellt:
Staatliches Bauamt Augsburg

Kreitmeier, Baudirektor
Augsburg, den 01.10.2024