


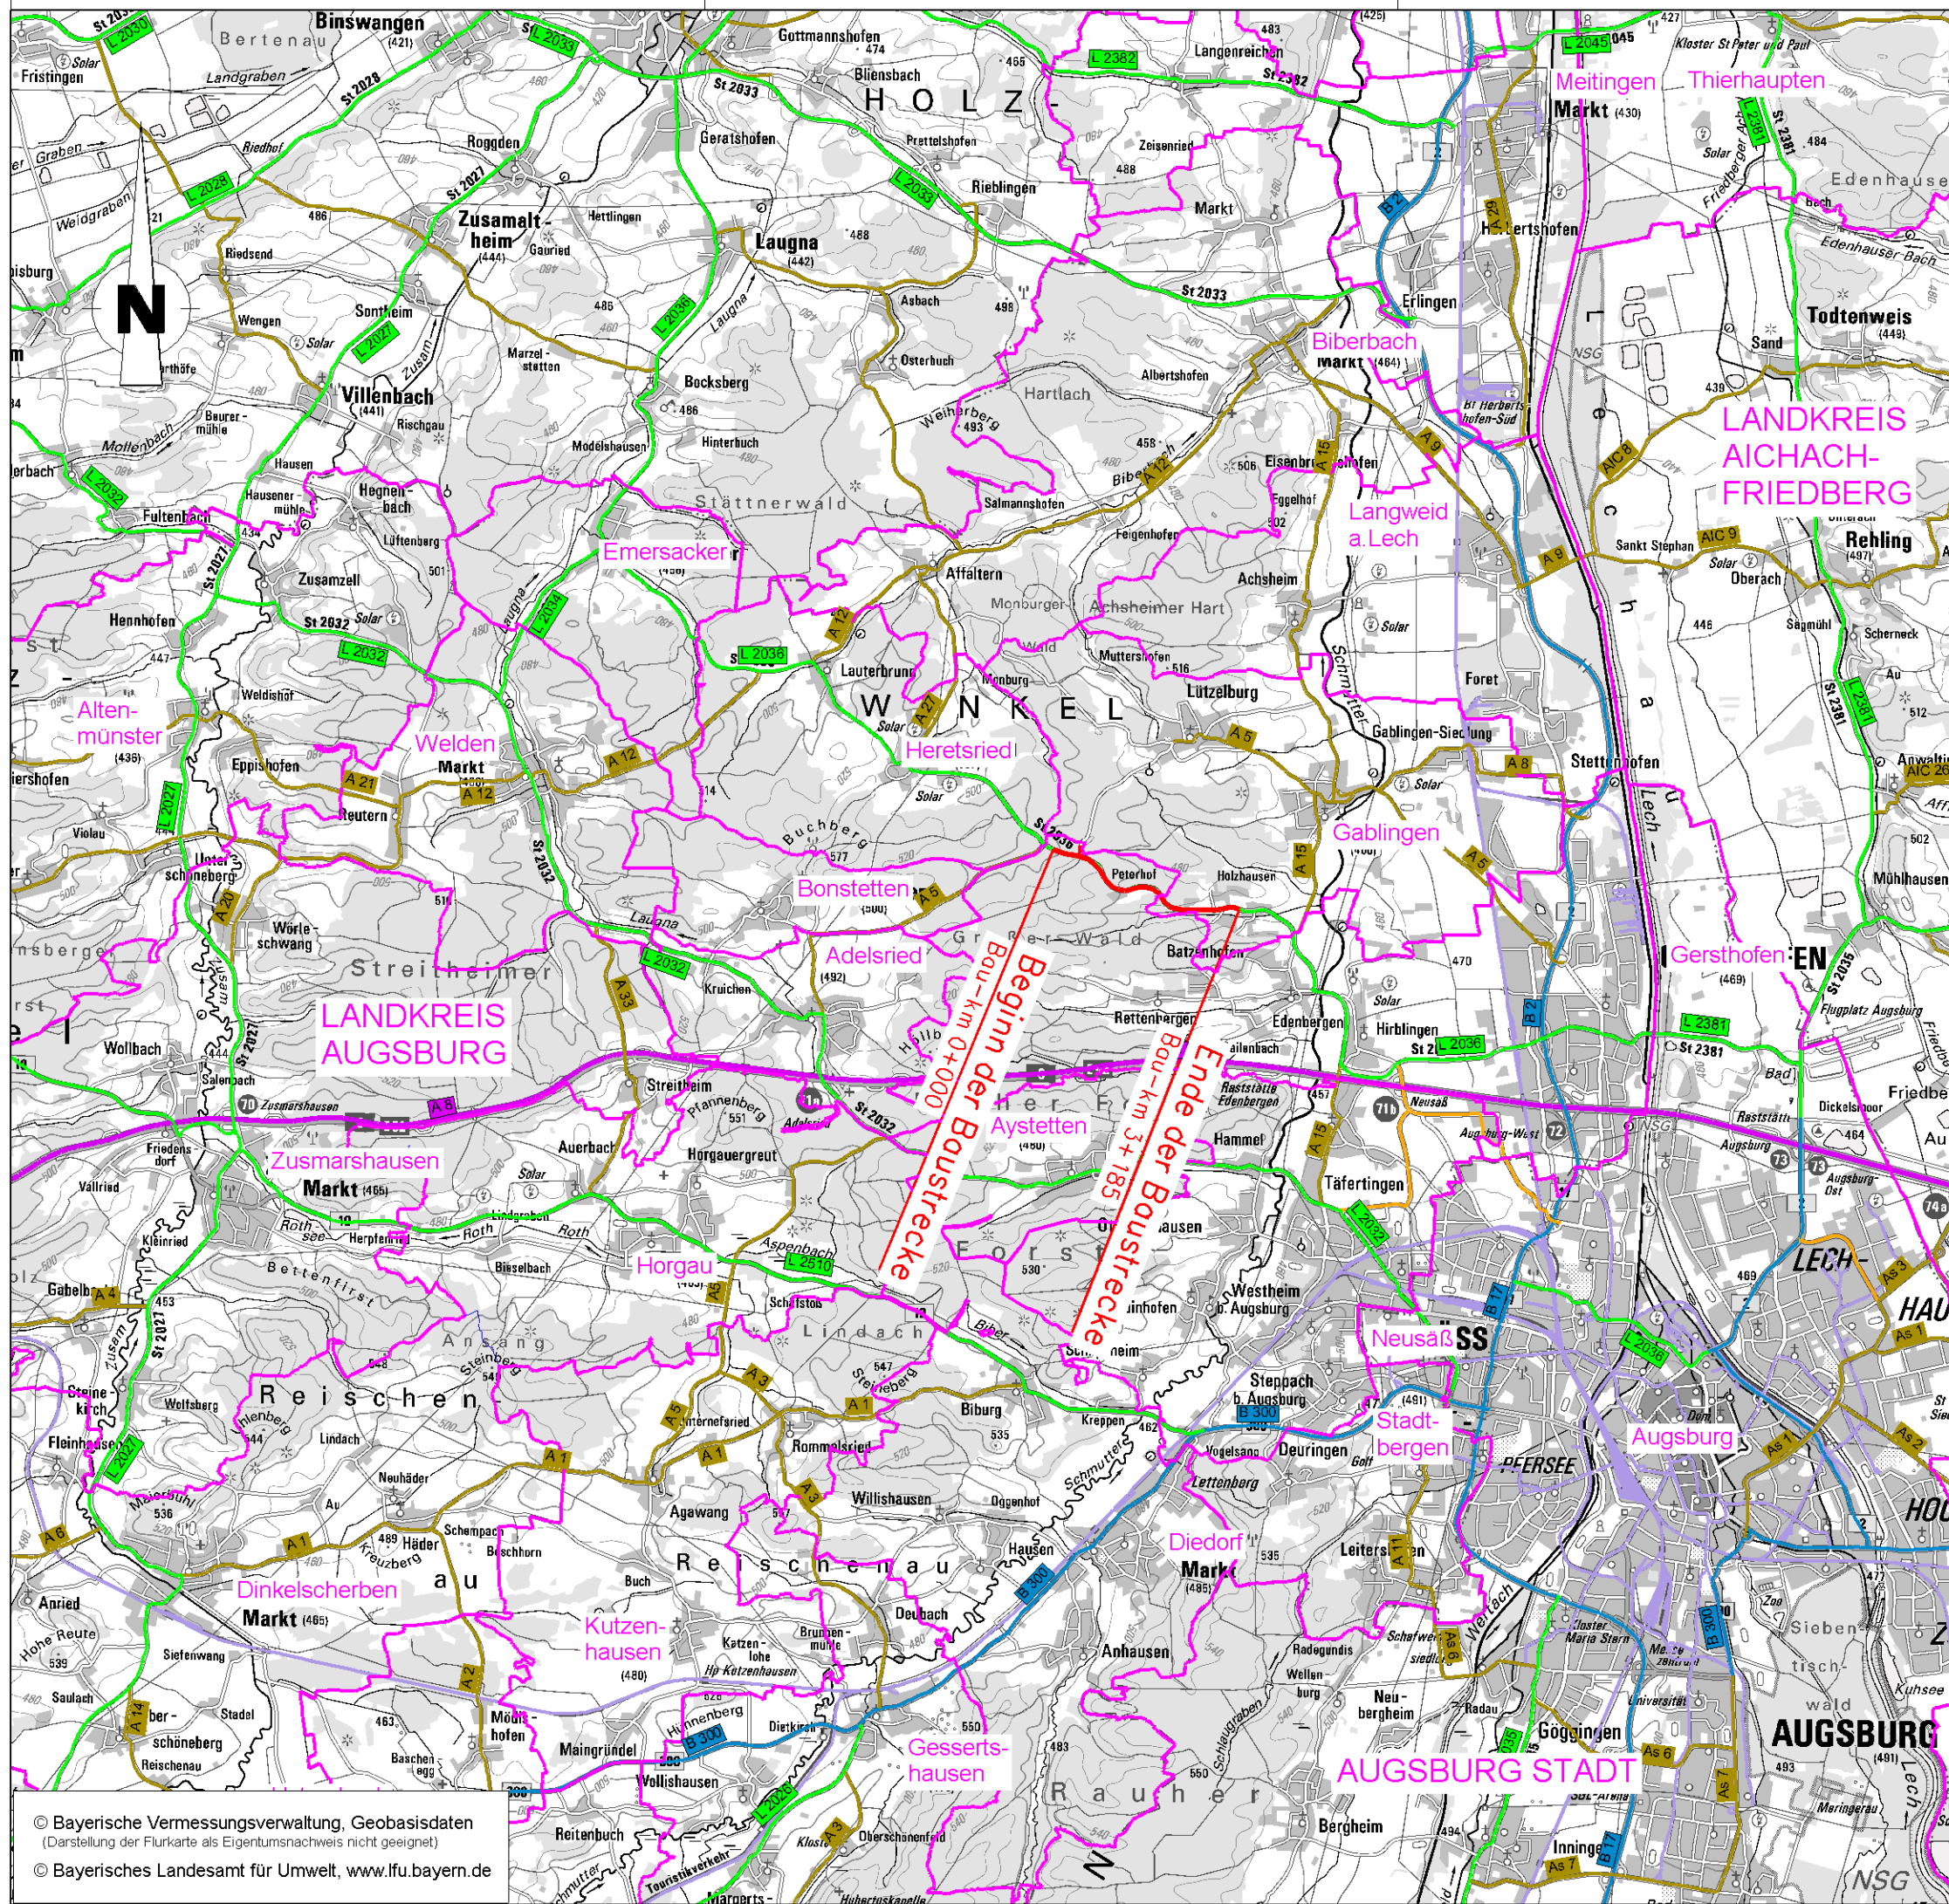

Zeichenerklärung

Planung

Baumaßnahme einbahnig

Straßennetz

vorhanden

- A11 Bundesautobahn
- B22 Bundesstraße
- St33 Staatsstraße / Landesstraße
- K44 Kreisstraße
- sonstige Straße

Schienennetz

Bahnstrecke

Verwaltung

- Gemeindegrenze
- Kreisgrenze
- Regierungsbezirksgrenze

Straßenbauverwaltung Freistaat Bayern aufgestellt: Staatliches Bauamt Augsburg 		Unterlage: 2 Übersichtskarte	
Straße / Abschnittsnummer / Station: St2036_260_0,16 bis St2036_260_3,384		Maßstab: 1 : 100 000	
PROJIS-Nr.:		Datum: 31.07.2017	
St 2036 Wertingen - Augsburg Ausbau Heretsried - Holzhausen Bau-km 0,000 bis Bau-km 3+185			