


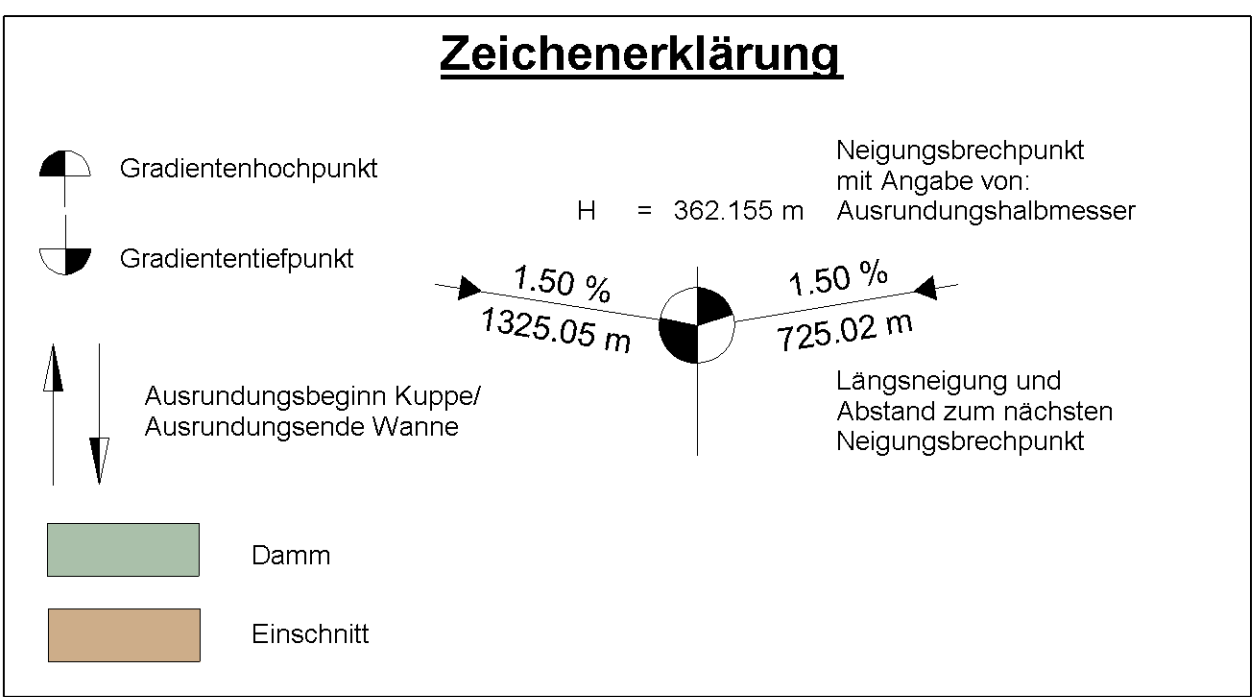

Nr.	Art der Änderung	Datum	Zeichen

Straßenbauverwaltung Freistaat Bayern Staatliches Bauamt Augsburg	Unterlage / Blatt-Nr.: 6/2 Höhenplan
Straße / Abschn.-Nr. / Station: St2036_260_0,160 bis St2036_260_3,394	Maßstab: 1 : 1000/100
PROJIS-Nr.:	

aufgestellt:
Staatliches Bauamt Augsburg


Heil, Bauberrat

Augsburg, den 31.07.2017