
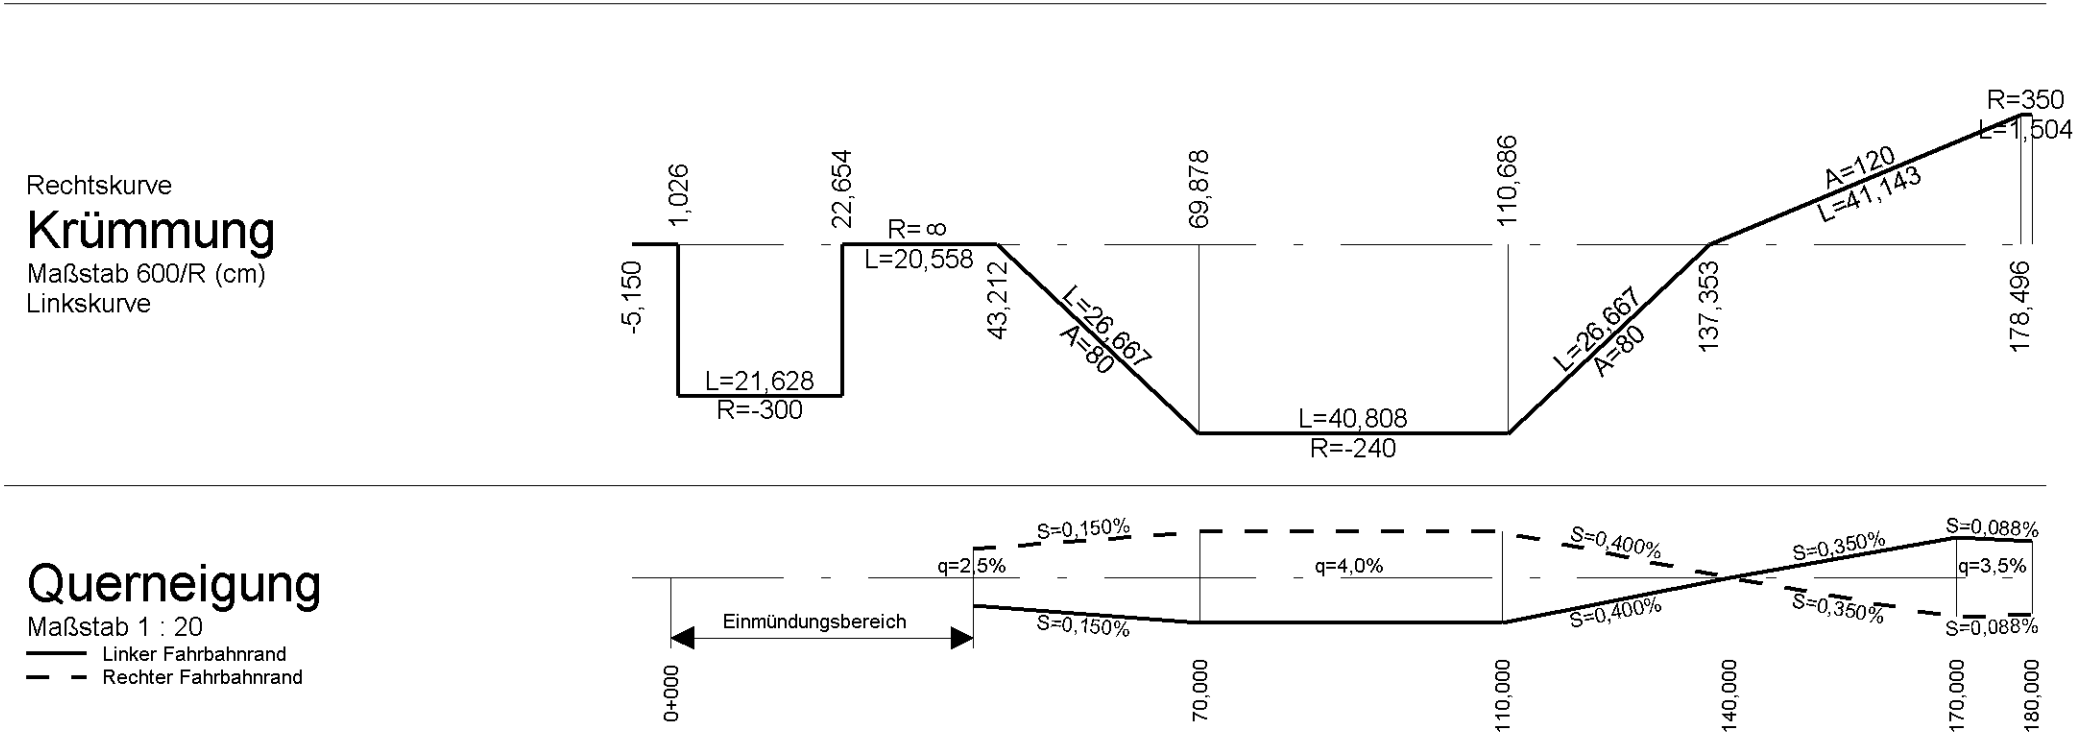


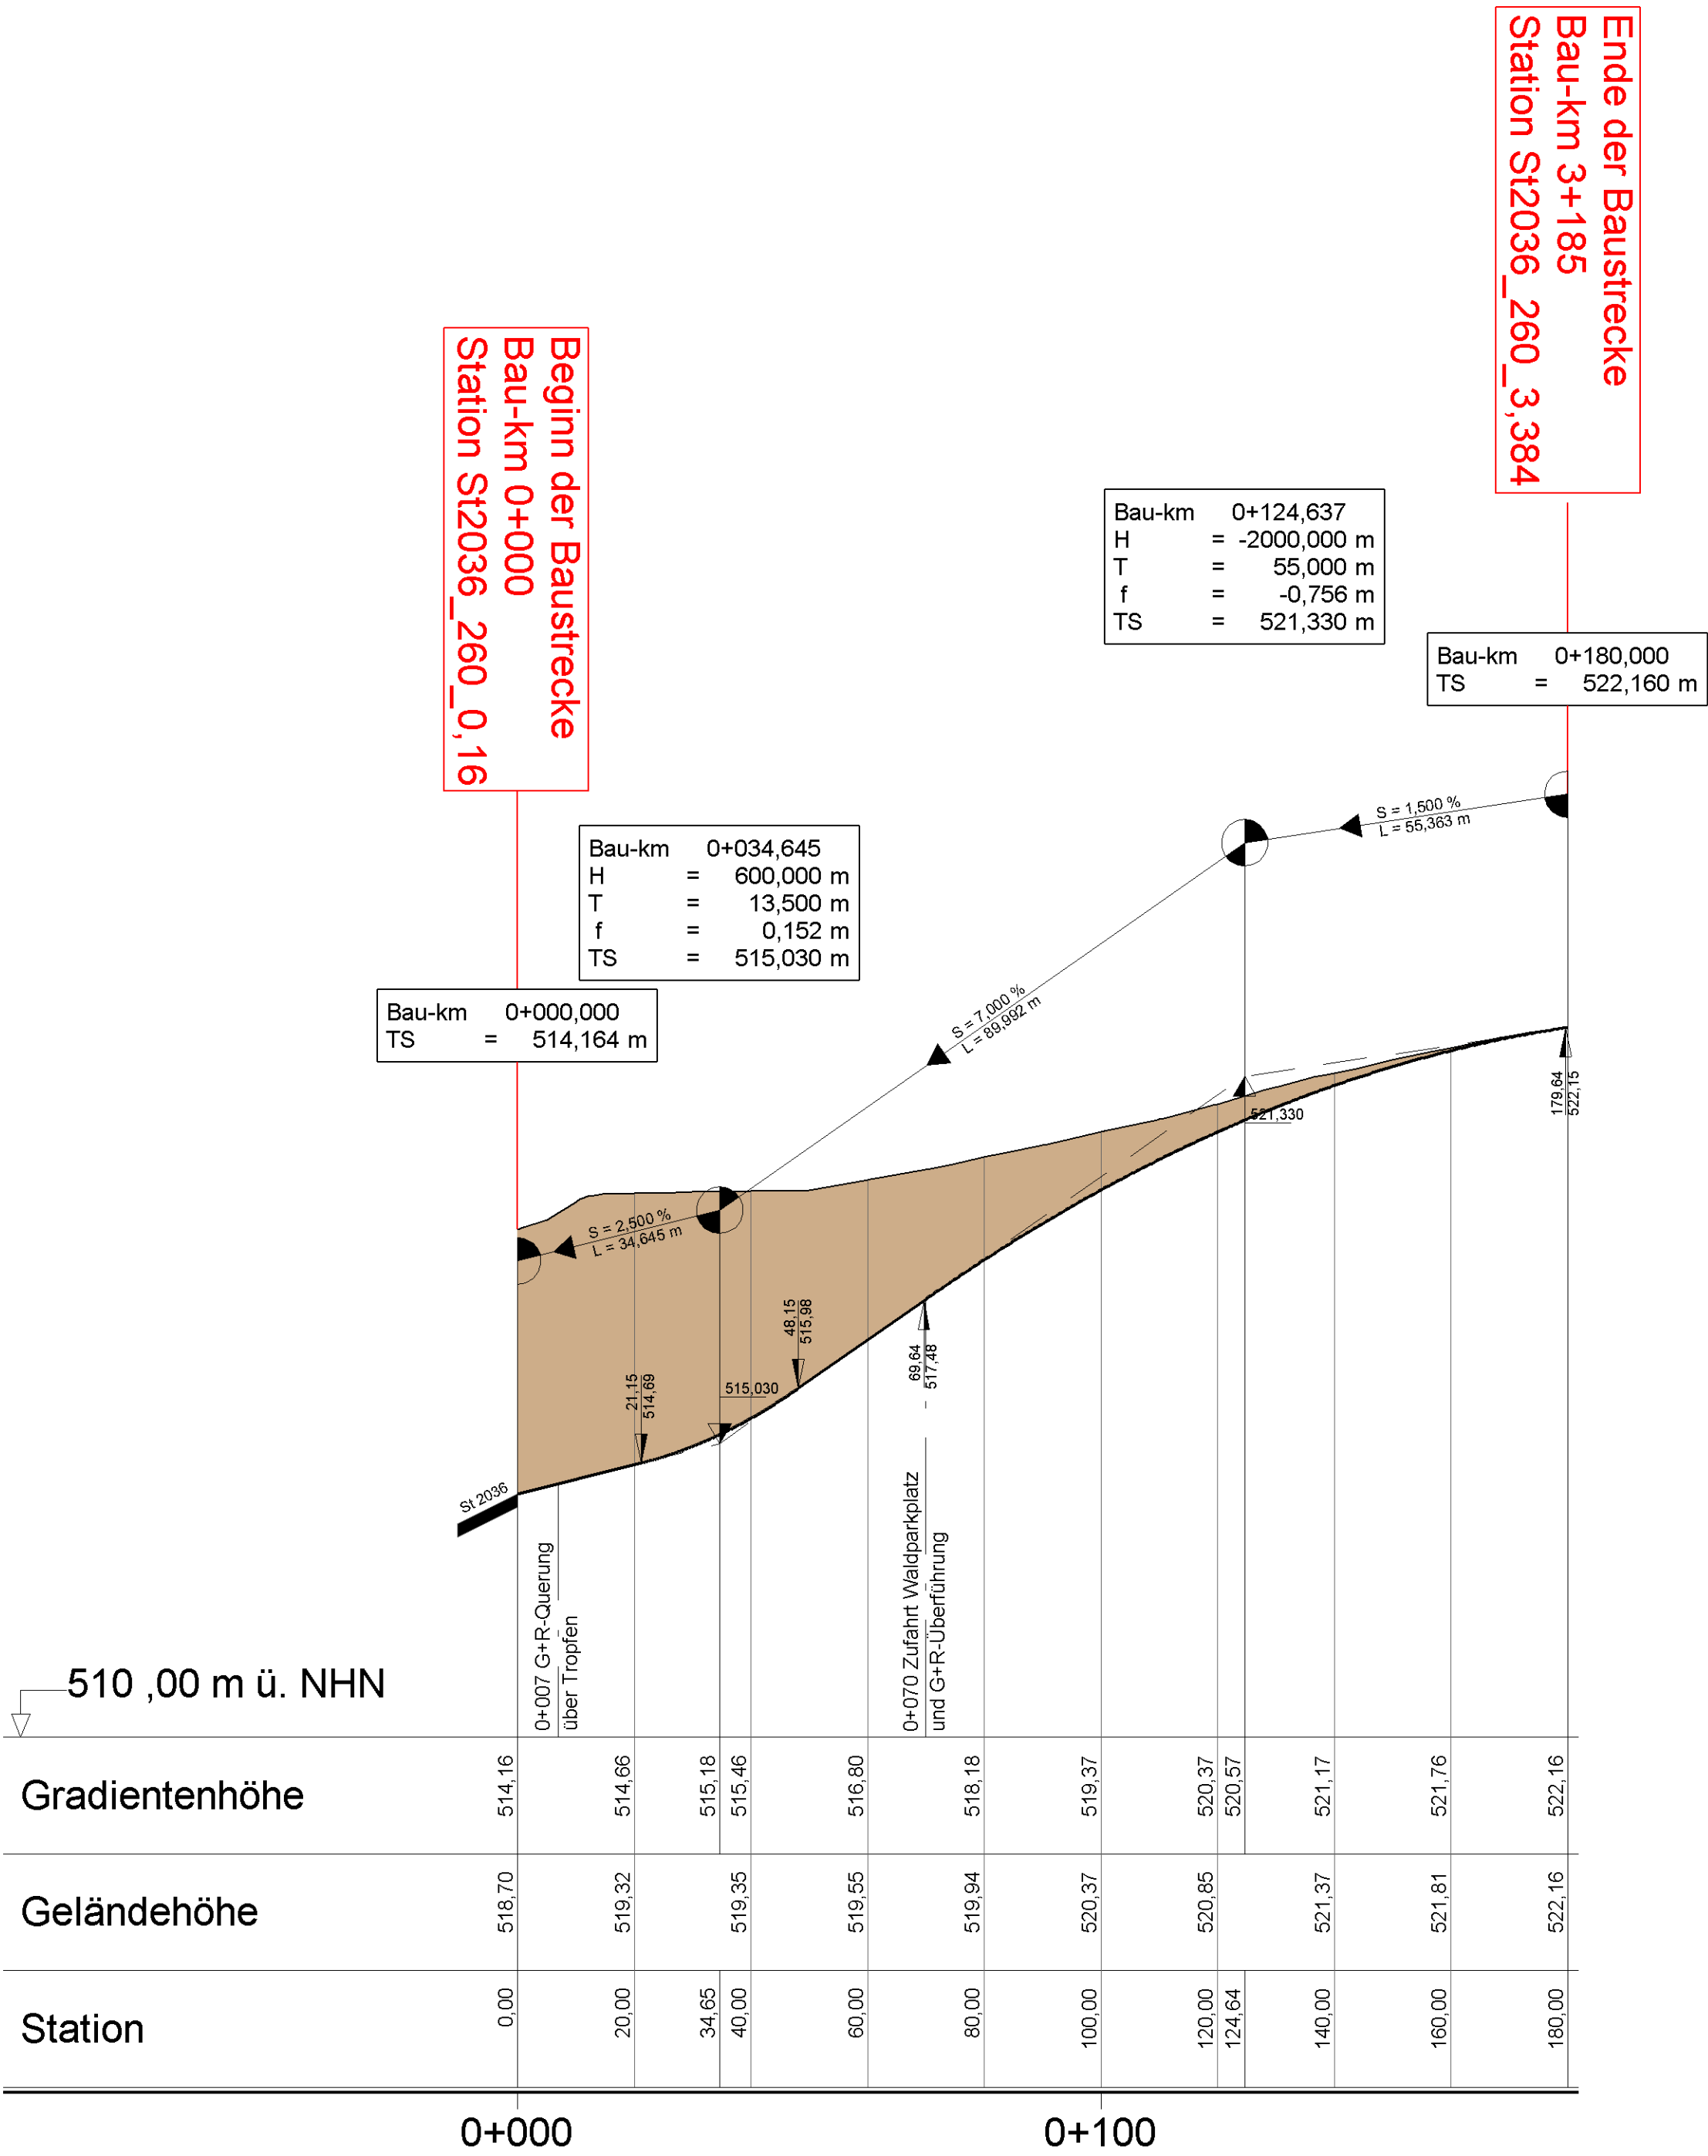

Staatliches Bauamt Augsburg	bearbeitet:	Juli 2017	Borchardt
	gezeichnet:	Juli 2017	Fischer A.
	geprüft:	Juli 2017	Heiß
	PSP Nr.:		
	Projekt:		

Nr.	Art der Änderung	Datum	Zeichen
-----	------------------	-------	---------

FESTSTELLUNGSENTWURF

Straßenbauverwaltung Freistaat Bayern	Unterlage / Blatt-Nr.: 6/4
	Höhenplan
Staatliches Bauamt Augsburg	GVS Lützelburg
Straße / Abschn.-Nr. / Station: St2036_260_0,16 bis St2036_260_3,384	Maßstab: 1 : 1000/100
St 2036 Wertingen - Augsburg	
Ausbau Heretsried - Holzhausen	
Bau-km 0+000 bis Bau-km 3+185	
aufgestellt: Staatliches Bauamt Augsburg	
Heiß, Bauoberrat Augsburg, den 31.07.2017	