


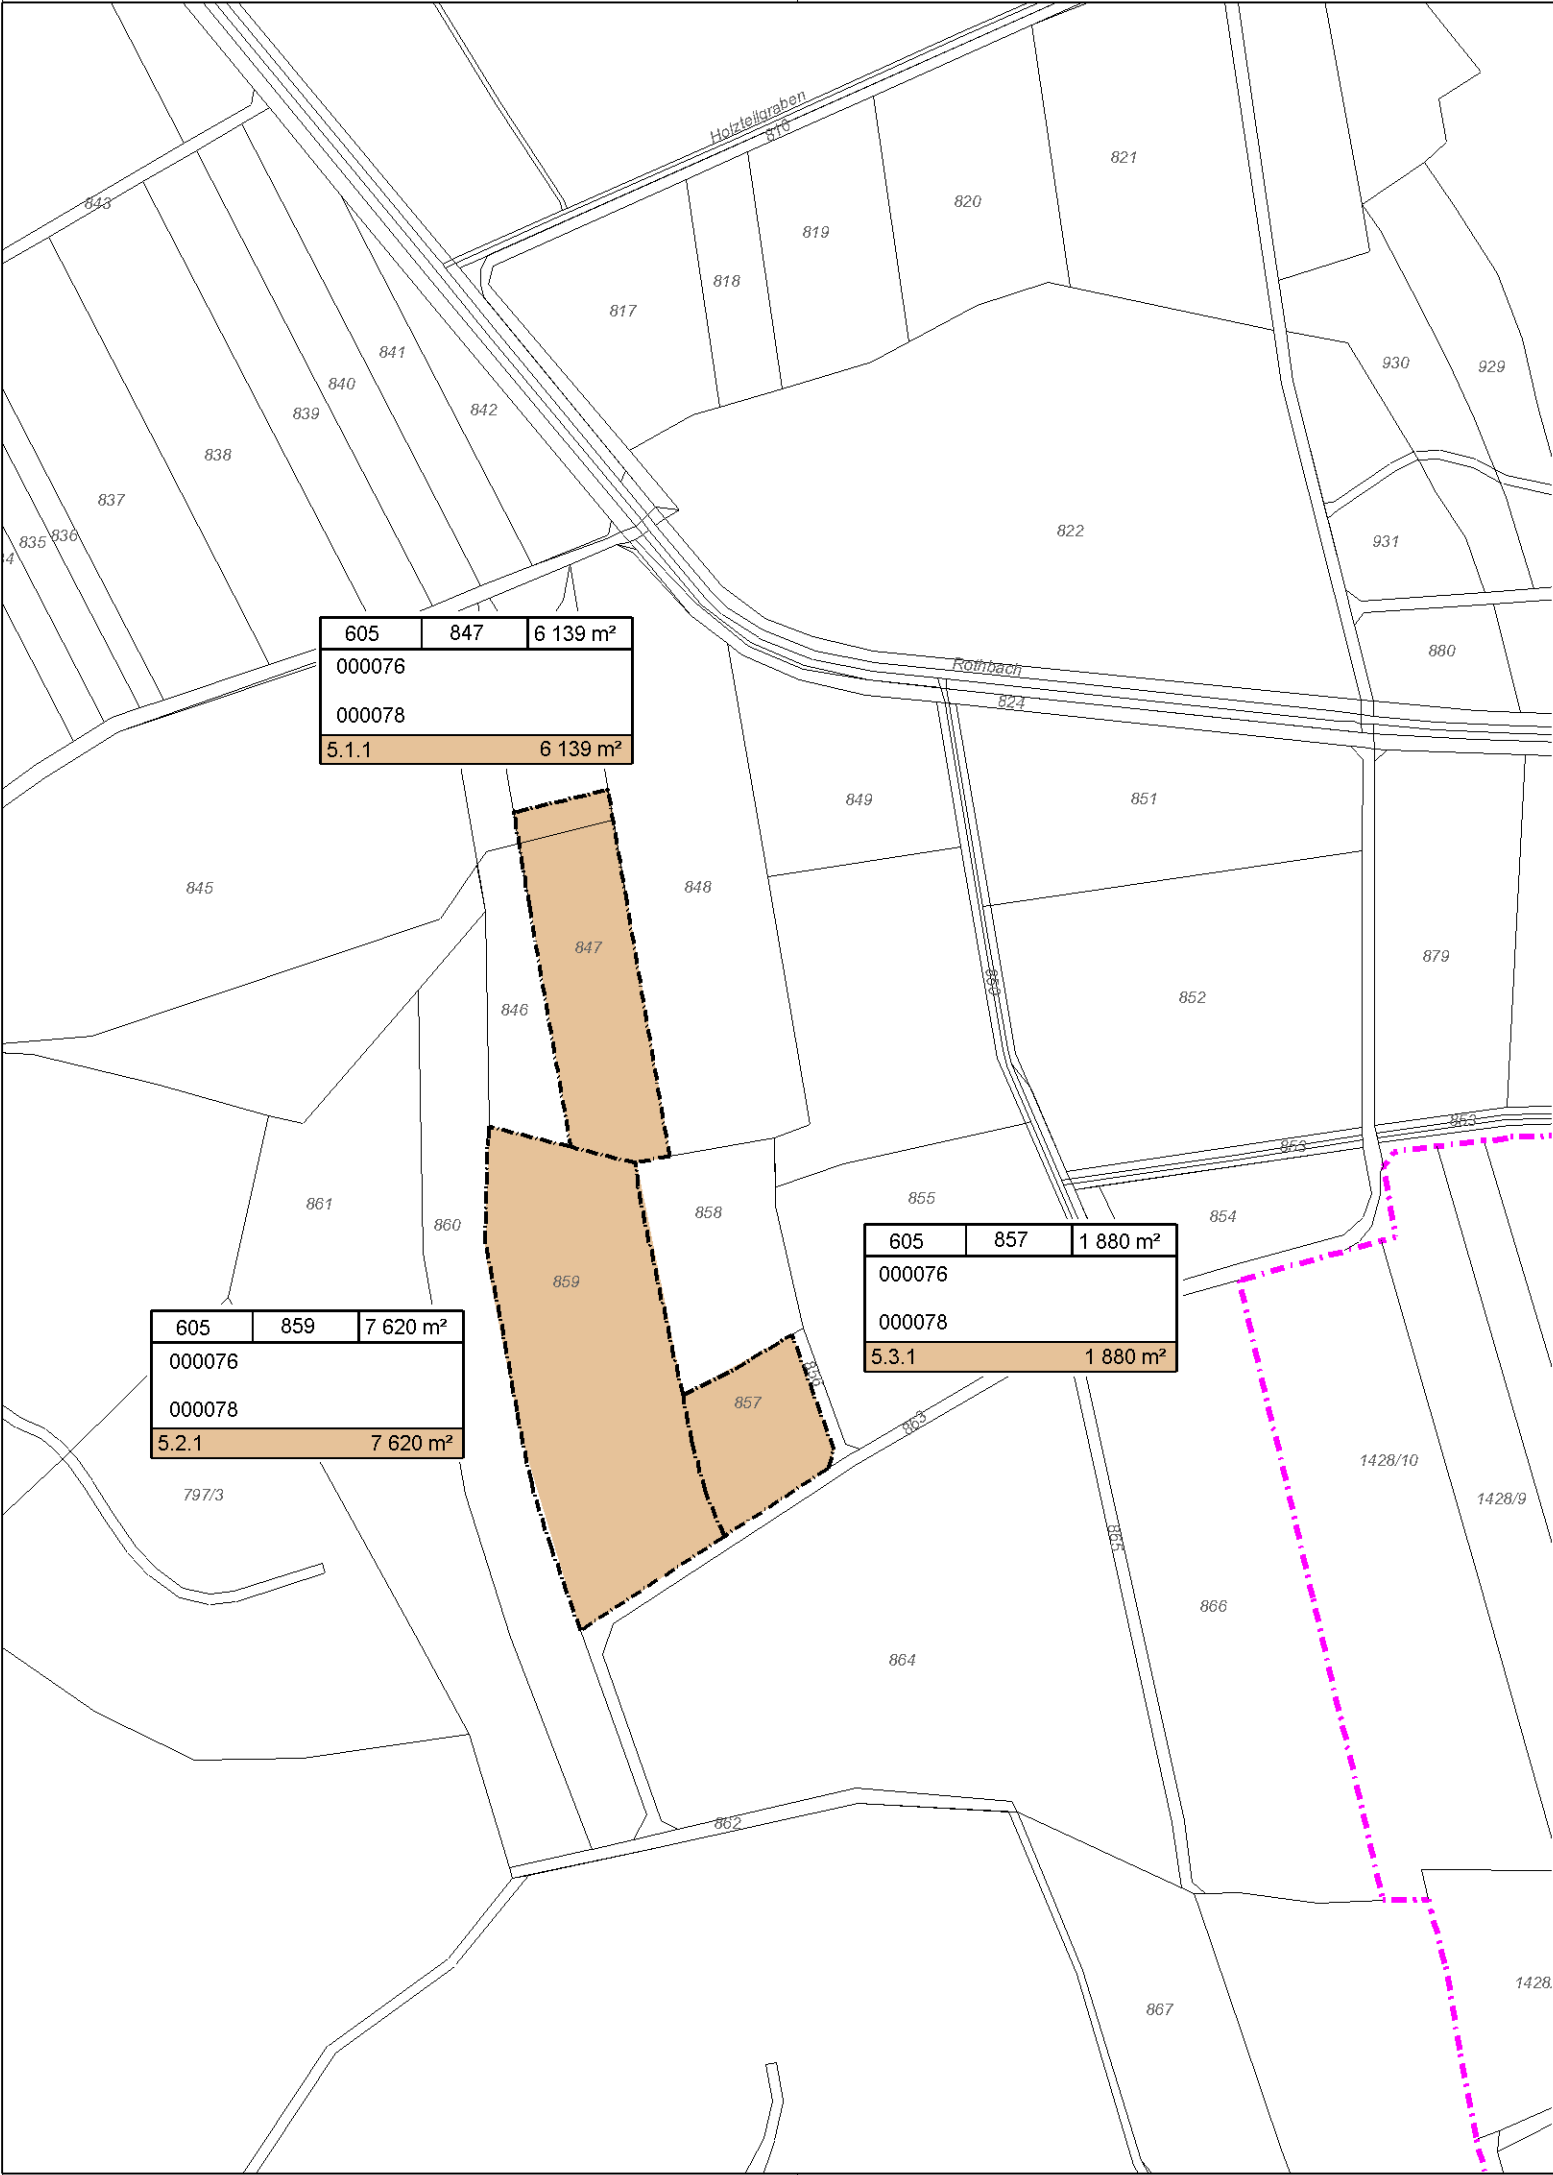

Zeichenerklärung



zu erwerbende Fläche

605	481/30	2 664 m²
Name / Adresse bzw. Eigentümerschlüssel		
1.7.2	234m²	

RVerz. Nr. / Flurstück / Größe des Flurstücks
Name / Adresse des Eigentümers
000045 Eigentümerschlüssel
1 Nr. des Grunderwerbsplanes
7 lfd. Nr. des betroffenen Grundstückes
2 Teilfläche eines Grundstückes



Zusammengehörigkeitspfeil



Gemarkungsgrenze



Flurgrenze

116/12

Flurstücksnummer

Staatliches Bauamt Augsburg



Holbeinstraße 10
86150 Augsburg

Tel.: 0821/2581-0, Fax: 0821/2581-214, E-Mail: poststelle@stbaa.bayern.de

bearbeitet:	Juli 2017	Kuhn
gezeichnet:	Juli 2017	Steisch
geprüft:	Juli 2017	Heiß
PSP Nr.:		
Projekt:		

Nr.	Art der Änderung	Datum	Zeichen

FESTSTELLUNGSENTWURF

Straßenbauverwaltung Freistaat Bayern

Staatliches Bauamt Augsburg

Straße / Abschn.-Nr. / Station:

PROJIS-Nr.:

Unterlage / Blatt-Nr.: 10.1 /5
Grunderwerb
Ausgleichsfläche 8a A/E,
8b A/E, 8c A/E

Maßstab: 1 :2500

St 2036 Wertingen - Augsburg
Ausbau Heretsried - Holzhausen
Bau-km 0+000 bis Bau-km 3+185

aufgestellt:
Staatliches Bauamt Augsburg

Heiß
Heiß, Bauoberrat
Augsburg, den31.07.2017