Regelquerschnitt GVS Lützelburg

RQ 9 im Ausbaubereich

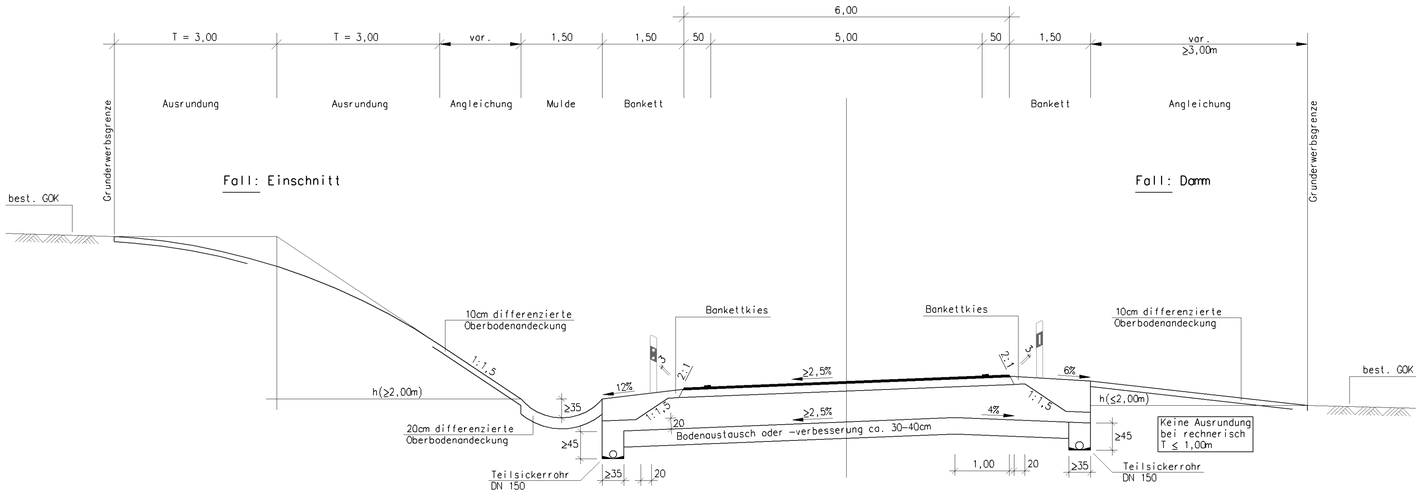

Belastungsklasse Bk1,0 (im Einmündungsbereich Bk1,8 wie St2036)

Ausbildung der Damm- und Einschnittsböschung

Böschungshöhe h	h < 2,00m	h ≥ 2,00m
Regelböschung	b = 3,00m	1:1,5
Tangentenlänge der Ausrundung	1,5 h	3,00m

Grenztangentenlänge in allen Fällen: 1,00m

Staatliches Bauamt Augsburg

Holbeinstraße 10
86150 Augsburg

Tel.: 0821/2581-0, Fax: 0821/2581-214, E-Mail: poststelle@stbaa.bayern.de

bearbeitet:	Juli 2017	Borchardt
gezeichnet:	Juli 2017	Fischer A.
geprüft:	Juli 2017	Heiß
PSP Nr.:		
Projekt:		

Nr.	Art der Änderung	Datum	Zeichen

FESTSTELLUNGSENTWURF

Straßenbauverwaltung Freistaat Bayern

Staatliches Bauamt Augsburg

Straße / Abschn.-Nr. / Station: St2036_260_0.160 bis St2036_260_3.384

PROJIS-Nr.:

Unterlage / Blatt-Nr.: 14.2 / 3

Regelquerschnitte

GVS Lützelburg

Maßstab: 1 :50

St 2036 Wertingen - Augsburg
Ausbau Heretsried - Holzhausen

Bau-km 0+000 bis Bau-km 3+185

aufgestellt:
Staatliches Bauamt Augsburg

Heiß, Bauoberrat
Augsburg, den 31.07.2017