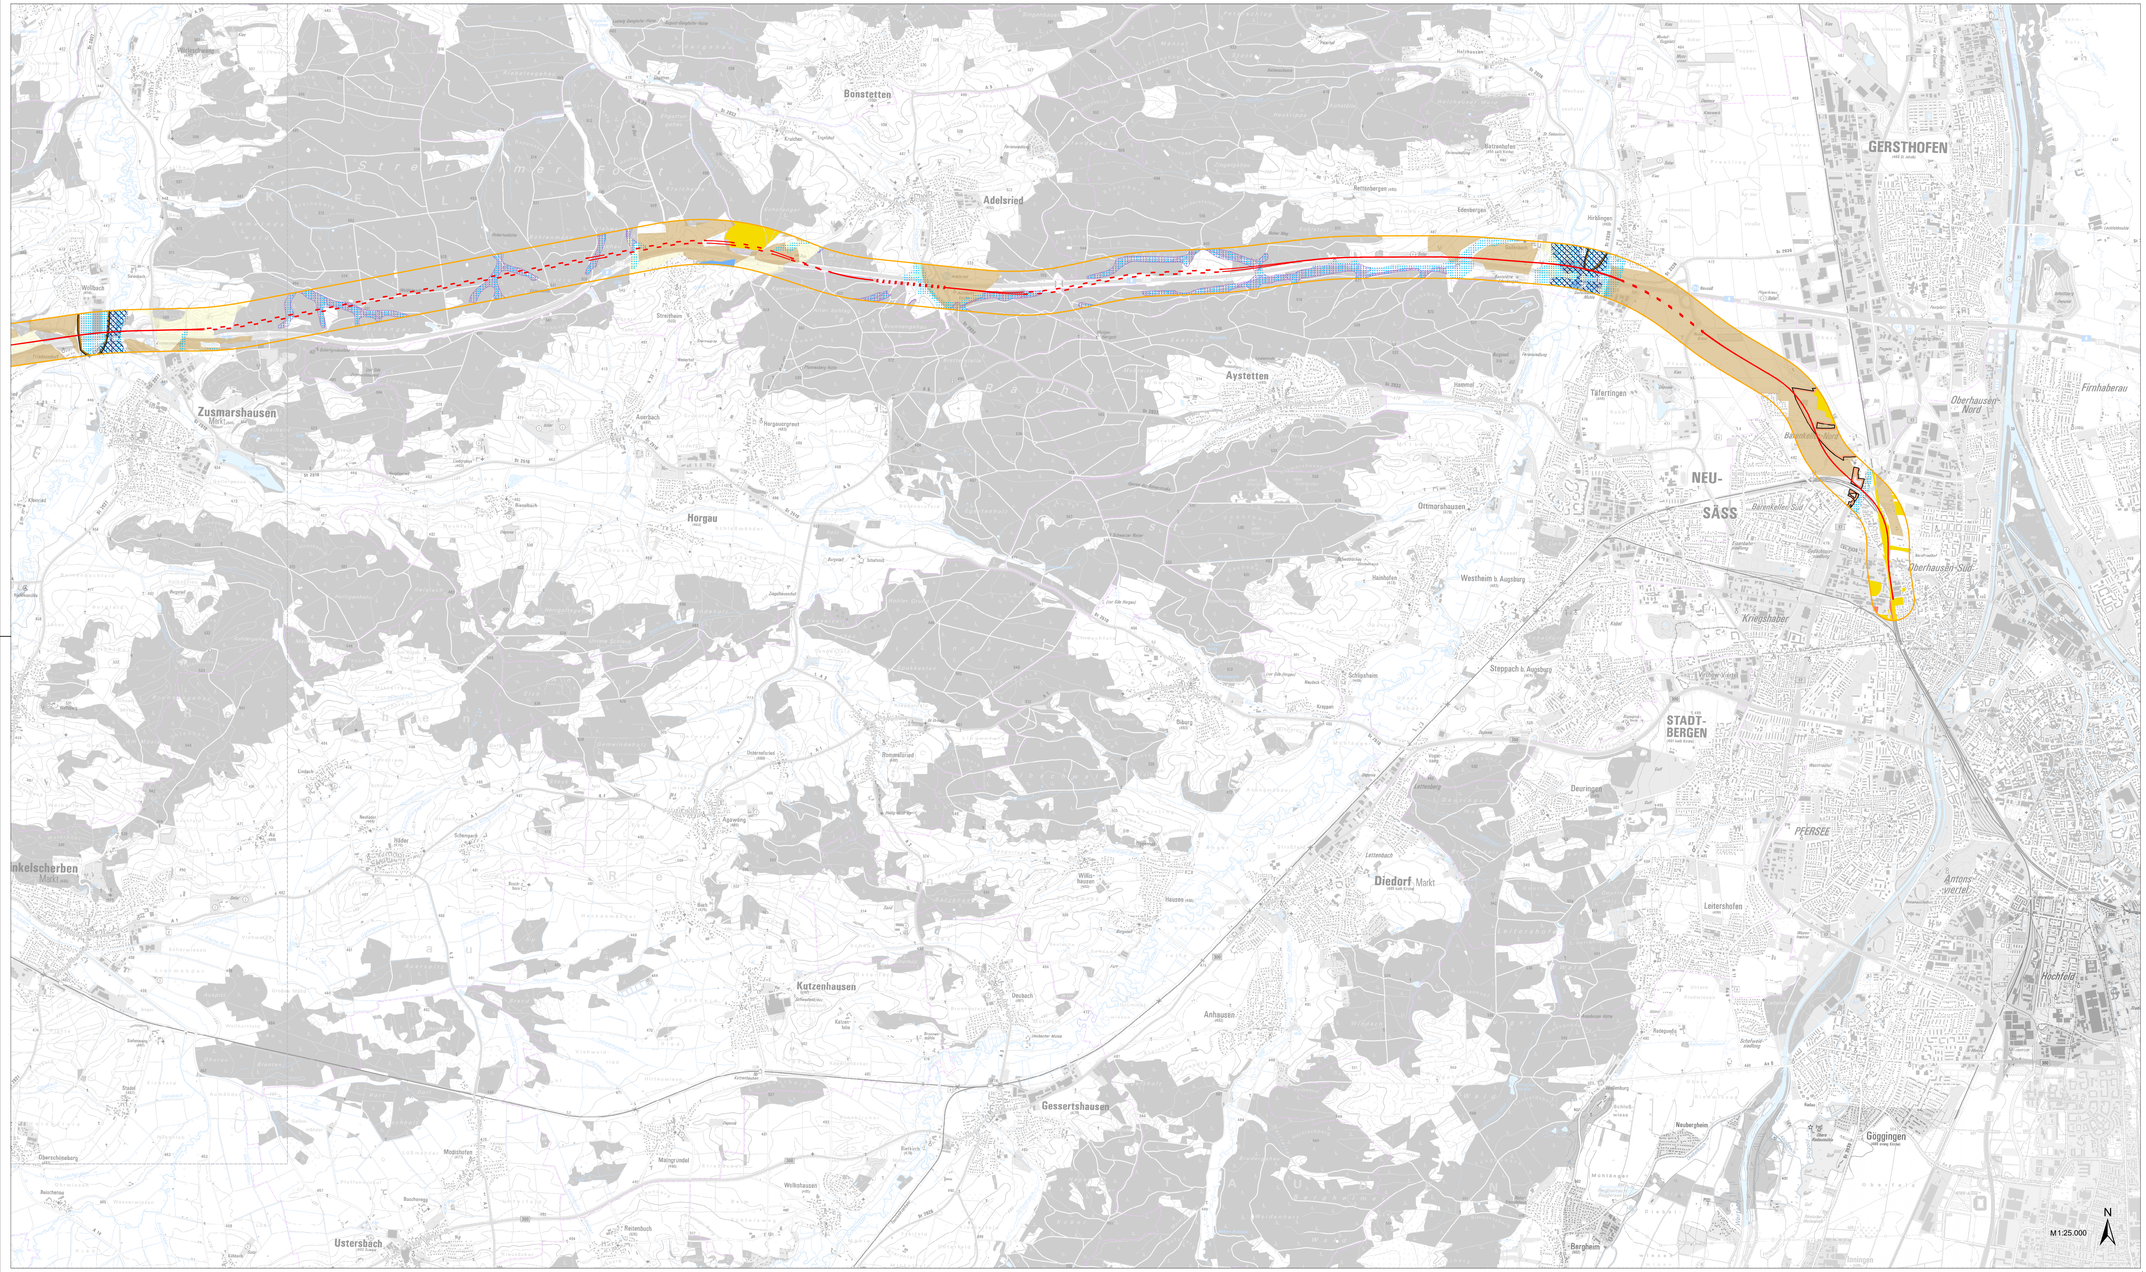

Boden und Wasser

Untersuchte Trasse

Variante Orange Tiefbahnhof Zusamtal

- Offene Strecke, Trog
- Brückenbauwerk, Kreuzungsbauwerk, Talbrücke
- Tunnel
- Wirkbereich 500 m (beidseits 250 m) für mittelbare Einwirkungen

Boden

- Flächen mit günstigen Erzeugungsbedingungen (LSK)
- Flächen mit durchschnittlichen Erzeugungsbedingungen (LSK)
- Moorböden
- Boden mit mittlerer bis hoher Filter- und Pufferfunktion
- Wald mit besonderer Bedeutung für den Bodenschutz

Altlastenverdachtsflächen

- behördlich erfasste Altablagerungen und Altstandorte (ABuDIS)
- Verdachtsflächen 4-Stufen-Programm Deutsche Bahn AG (AIS-NG)

Wasser

- Wald mit besonderer Bedeutung für den Wasserschutz
- wassersensible Bereiche
- festgesetzte Überschwemmungsgebiete
- vorläufig gesicherte Überschwemmungsgebiete
- Hochwassergefahrenfläche für 100-jährliches Hochwasser (HQ100)
- Fließ- und Stillgewässer

Trinkwasserschutzgbiete

- Zone I
- Zone II
- Zone III

Nachrichtlich

- Hochwasserrückhaltebecken Burgau

Quellen:

Geobasisdaten: Bayerische Vermessungsverwaltung,
Fachdaten: Bayerisches Landesamt für Umwelt, Regionalplan Augsburg, Regionalplan Donau-Iller, Waldfunktionsplan für die Region Augsburg, Waldfunktionsplan für die Region Donau-Iller, Landwirtschaftliche Standortkartierung (LSK) Deutsche Bahn AG

Index	Änderungen bzw. Ergänzungen	Name:	Datum:

Bauherr: DB NETZE DB Netz AG Adam-Riese-Straße 11-13 60327 Frankfurt am Main	Projektleitung: DB NETZE DB Netz AG Technik NBS/ABS Ulm-Augsburg I.NI-S-U Bahnhofstrasse 12 1/2 86150 Augsburg Ort, Datum, Unterschrift	Planung: Ort, Datum, Unterschrift	Auftragnehmer (AN): boesch & partner LEA plan psu Ort, Datum, Unterschrift

Lageskizze (unmaßstäblich):

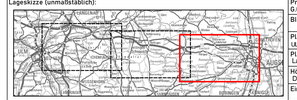

Projektnummer DB: 0.0fd7f7378	
BIM-Datencodierung:	
Planzeichen: LKA Boch_01_XXX_ROV_BW_Augsburg	
Planart: Lageplan	
Höhen- und Koordinatensystem: DB REF 3 GK4	
Einwirkungen (Lastmodell):	
Bauwerksnummer:	BW-Kennziffer: / Barcodenummer:
Entwurfsgeschwindigkeit:	
Strecke:	Streckenabschnitt:
Kilometer:	

Erstellt	30.06.2023	Babilitschko	NBS/ABS Ulm - Augsburg Lageplan
Geprüft	30.06.2023	Fugel	
Freigegeben	30.06.2023	Fugel	
	Datum	Name	

Variante Orange Tiefbahnhof Zusamtal
Boden und Wasser - Blatt Augsburg