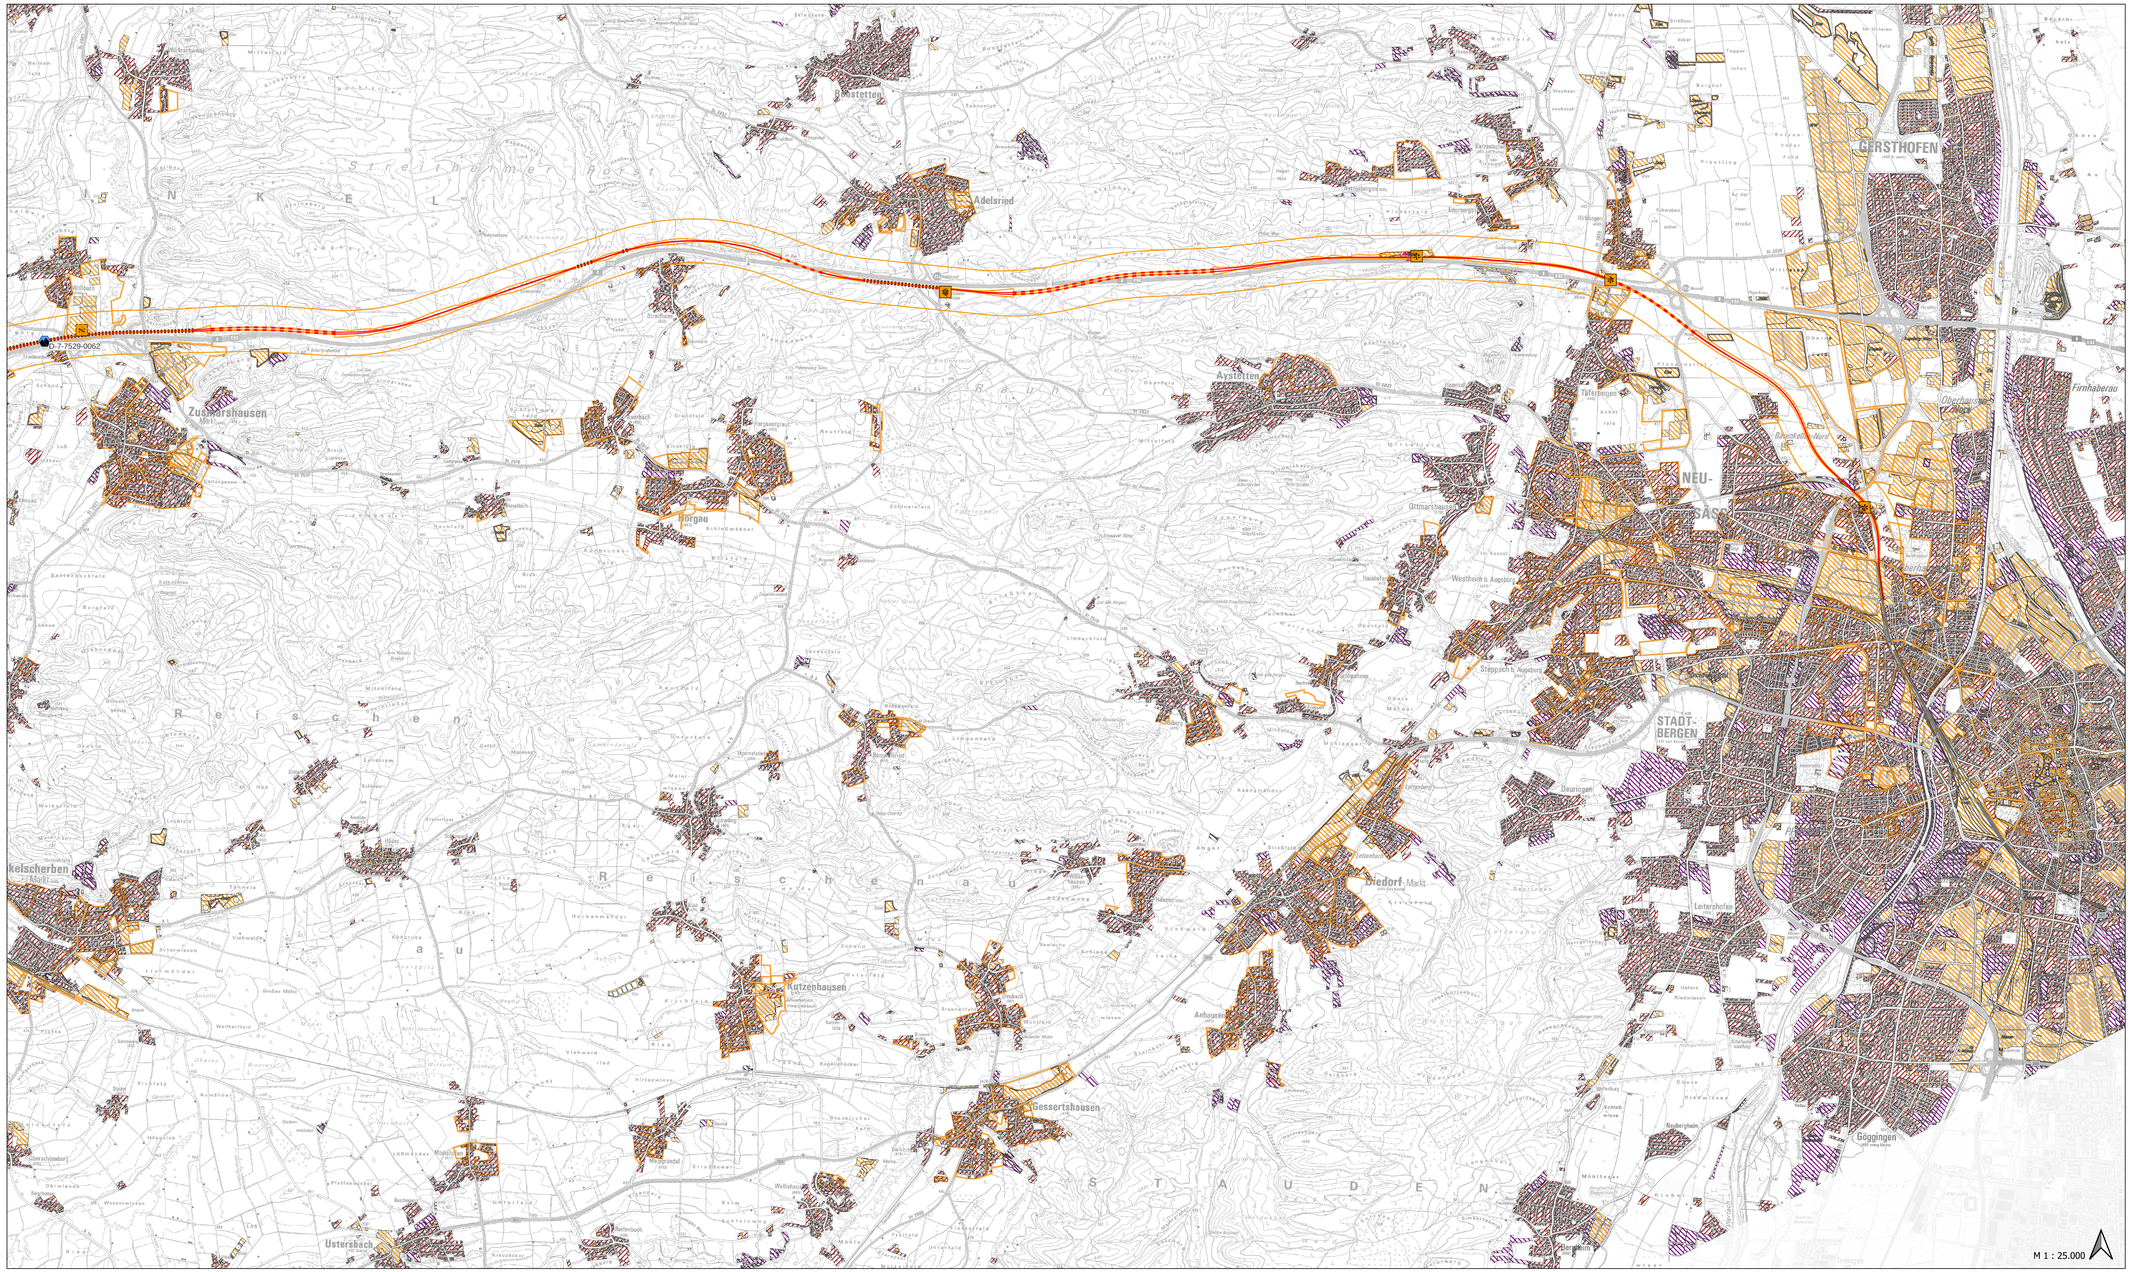


M 1 : 25.000

Legende

Untersuchte Trasse

Variante Orange Tunnel Mindeltal

- Offene Strecke, Trog
- Brückenbauwerk, Kreuzungsbauwerk, Talbrücke
- Tunnel
- Wirkungsbereich für mittelbare und unmittelbare Beeinträchtigungen

Konflikte Umweltgut Mensch

- Konflikte innerhalb von Siedlungs- bzw. Gewerbegebieten
- Siedlungsbereiche
- Gewerbegebiete
- Anlagen zur sportlichen Nutzung
- Geltungsbereiche der Bebauungspläne

Konflikte Umweltgut Kultur- und Sachgüter

- Solarpark
- Bodendenkmäler
- Baudenkmäler

Quellen:
Geobasisdaten: Bayerische Vermessungsverwaltung
Fachdaten: Bayerisches Landesamt für Umwelt, Regionalplan Augsburg, Regionalplan Donau-Iller

Index	Änderungen bzw. Ergänzungen	Name:	Datum:

Bauherr: DB NETZE
DB Netz AG
Adam-Riese-Straße 11-13
60327 Frankfurt am Main

Projektleitung: DB NETZE
DB Netz AG
I.NBS-S
NBS/ABS Ulm-Augsburg
I.NV-S-U
Bahnhofstrasse 12 1/2
86150 Augsburg
OH, Datum, Unterschrift

Planung:
OH, Datum, Unterschrift

Auftragnehmer (AN):
bosch & partner
PLANUNG CONSULTING
psu
OH, Datum, Unterschrift

Lageskizze (unmaßstäblich):

Projektnummer DB: G.016177376
BIM-Datenordnung:
Plannummer: I.IA_Bloch_IX_XXX_ROV_RKI_02_Augsburg
Planart: Konflikte
Höhen- und Koordinatensystem: DB_REF 3 GK4
Einwirkungen (Lastmodell):
Bauwerksnummer:
BW-Kennziffer:
Barcodenummer:
Entwurfsgeschwindigkeit:
Strecke: 5300X
Streckenabschnitt:
Kilometer: km 0,000 - 15,000

Erstellt	19.07.2023	Kirschner	
Geprüft	19.07.2023	Skubics	
Freigegeben	19.07.2023	Skubics	
	Datum	Name	

NBS/ABS Ulm-Augsburg
Konfliktplan

Konfliktkarte - Umweltgut Mensch / Kultur- und Sachgüter
Variante Orange Tunnel Mindeltal
Blatt Augsburg