


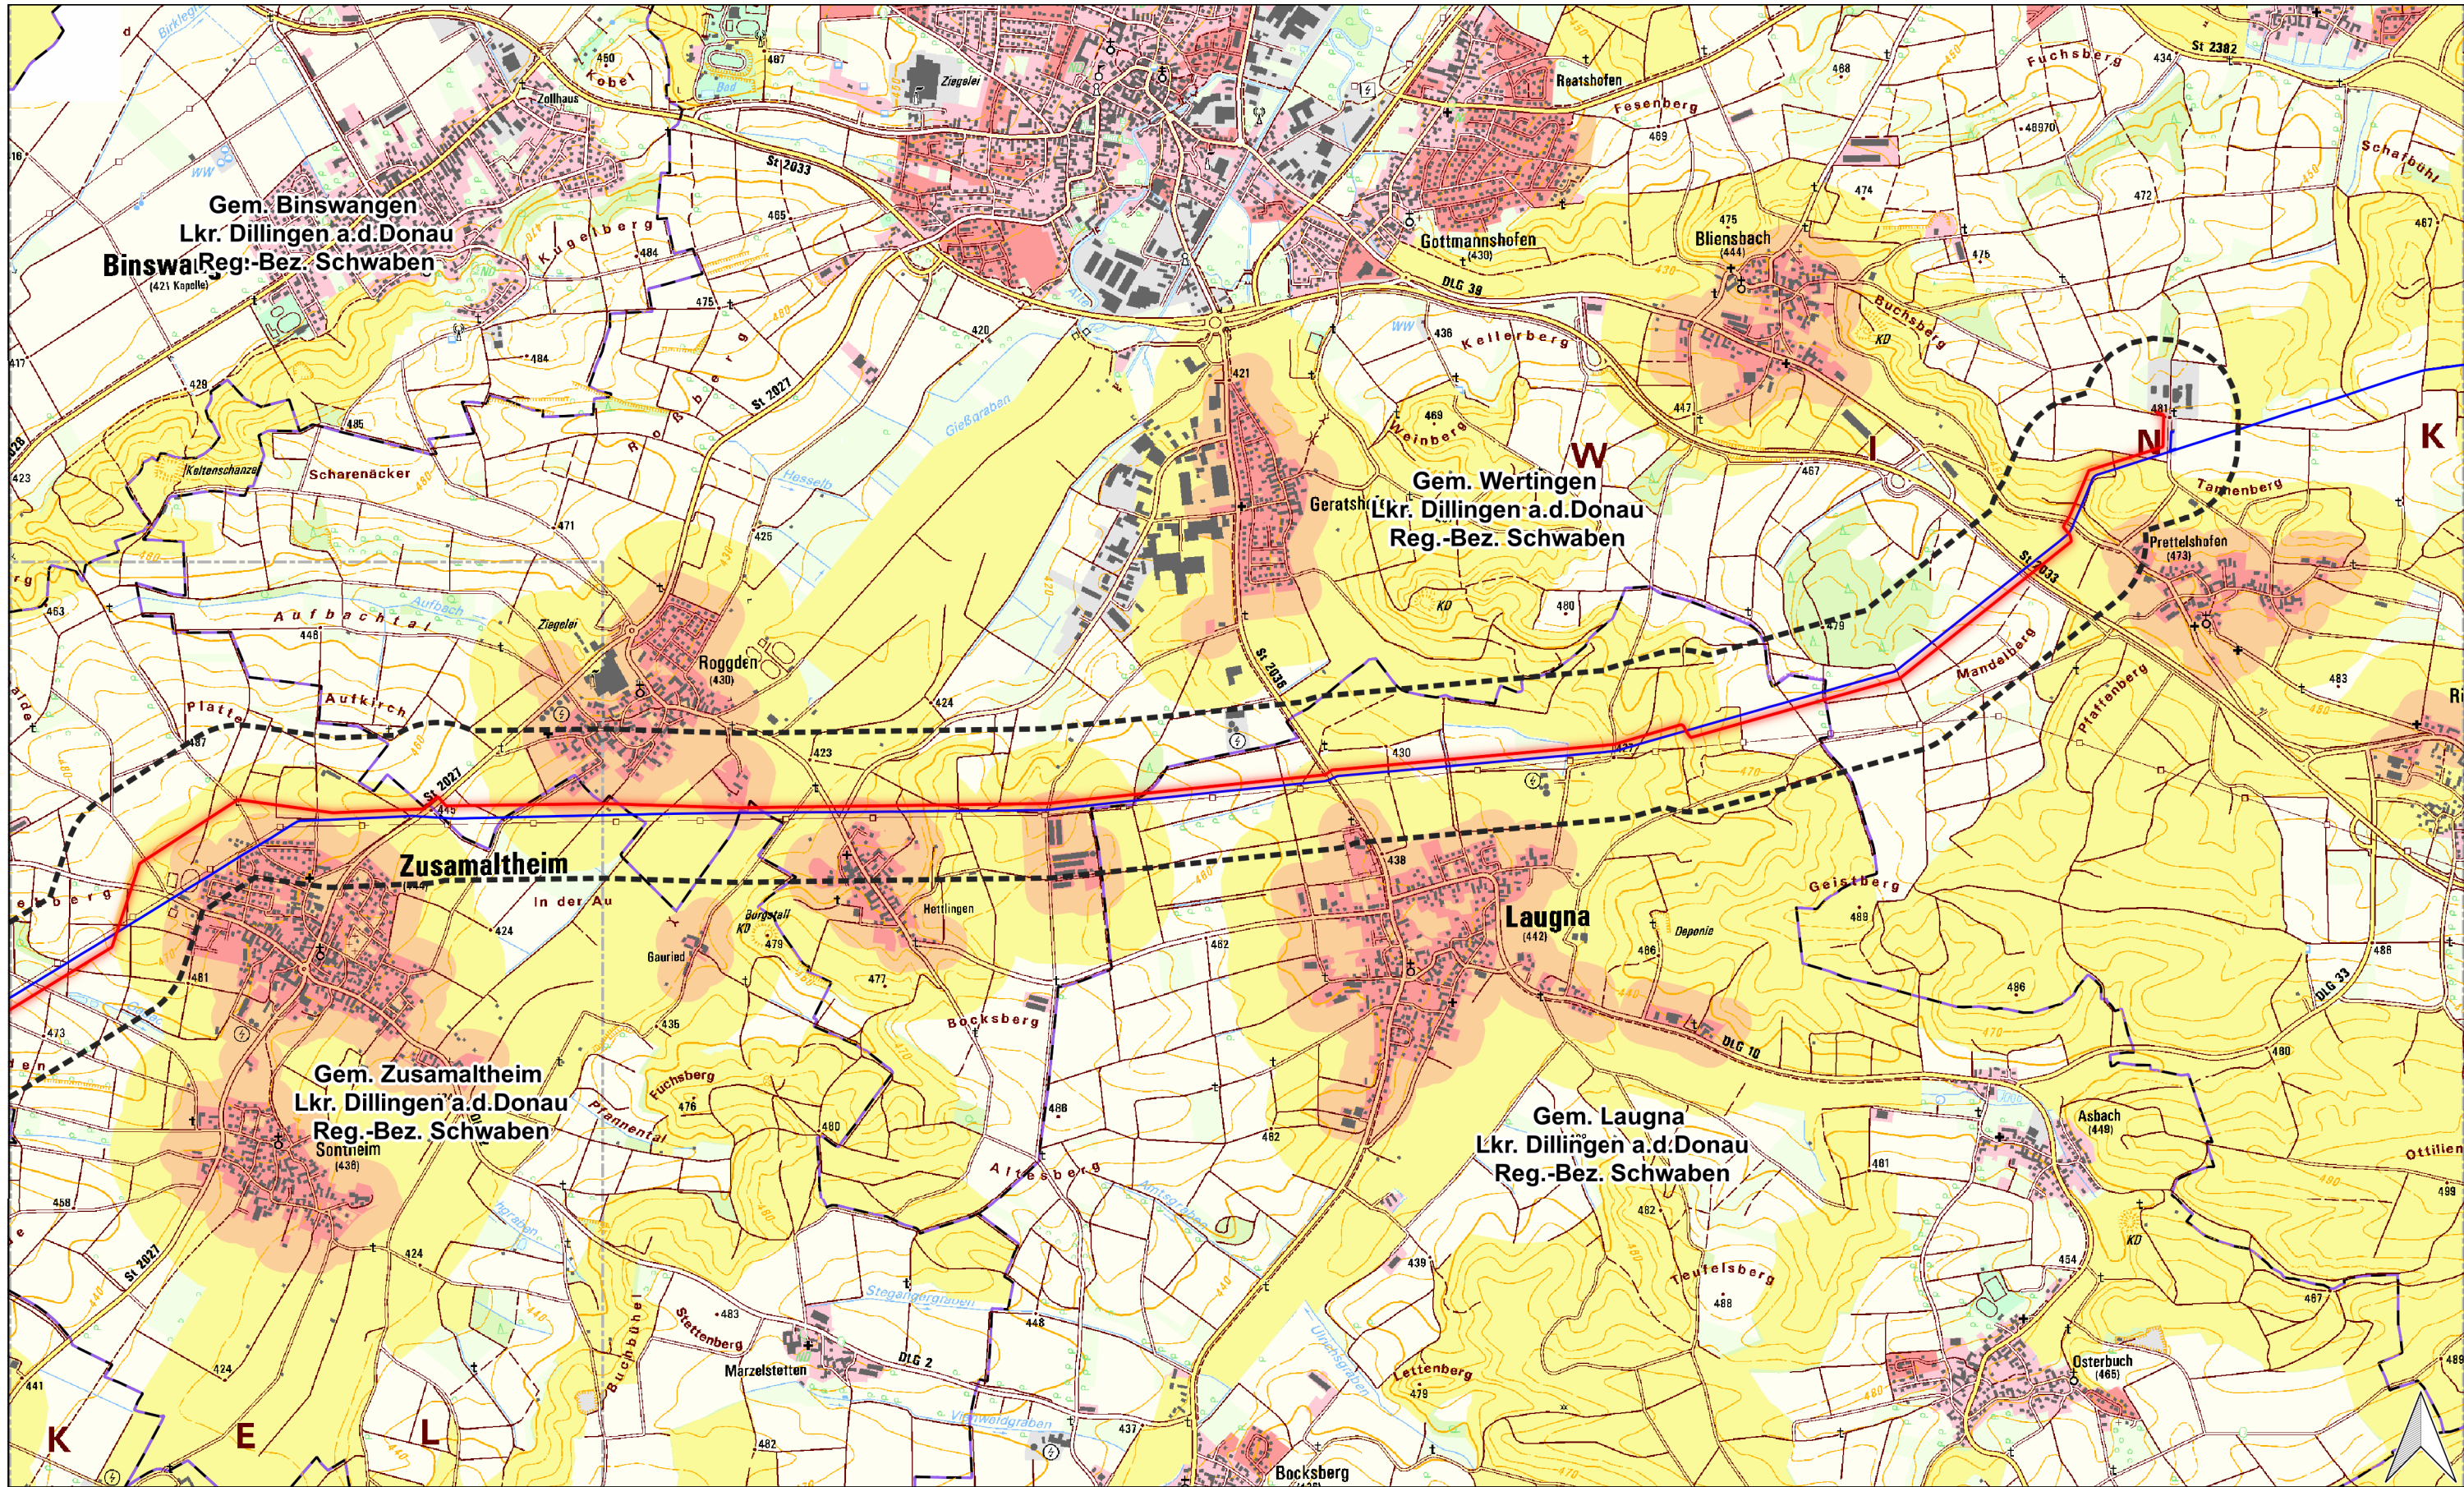

Legende

Gemeindegrenzen

Engeres Untersuchungsgebiet

Leitungstrasse

Vorzugstrasse (Linie A)

Variante Altenbaindt

Variante Ziegelstadel

SV50 (Bestandsleitung)

Bewertungsklasse


sehr hoch (1)

hoch (2)

mittel (3)

Rev. Nr.	Datum	Grund	Geplante Gastransportleitung Wertingen-Kötz WK51 DN700 MOP100			Dr. Schober Gesellschaft für Landschaftsplanung mbH bayernets erdgas transport systeme	Schutzgut Mensch Bewertung
			Bundesland: Bayern				
			Regierungsbezirk: Schwaben				
			Landkreis: Dillingen a. d. Donau				
			Erstellt	Datum	Name		
			Bearbeitet	25.09.2020	Dr. Schober GmbH EHF		Maßstab 1:25.000
			Geprüft	06.10.2020	Dr. Schober GmbH UM		Revision 00
			Freigegeben	12.10.2020	bayernets Ambs		Blatt-Nr.: 01

Geobasisdaten: © Bayerische Vermessungsverwaltung

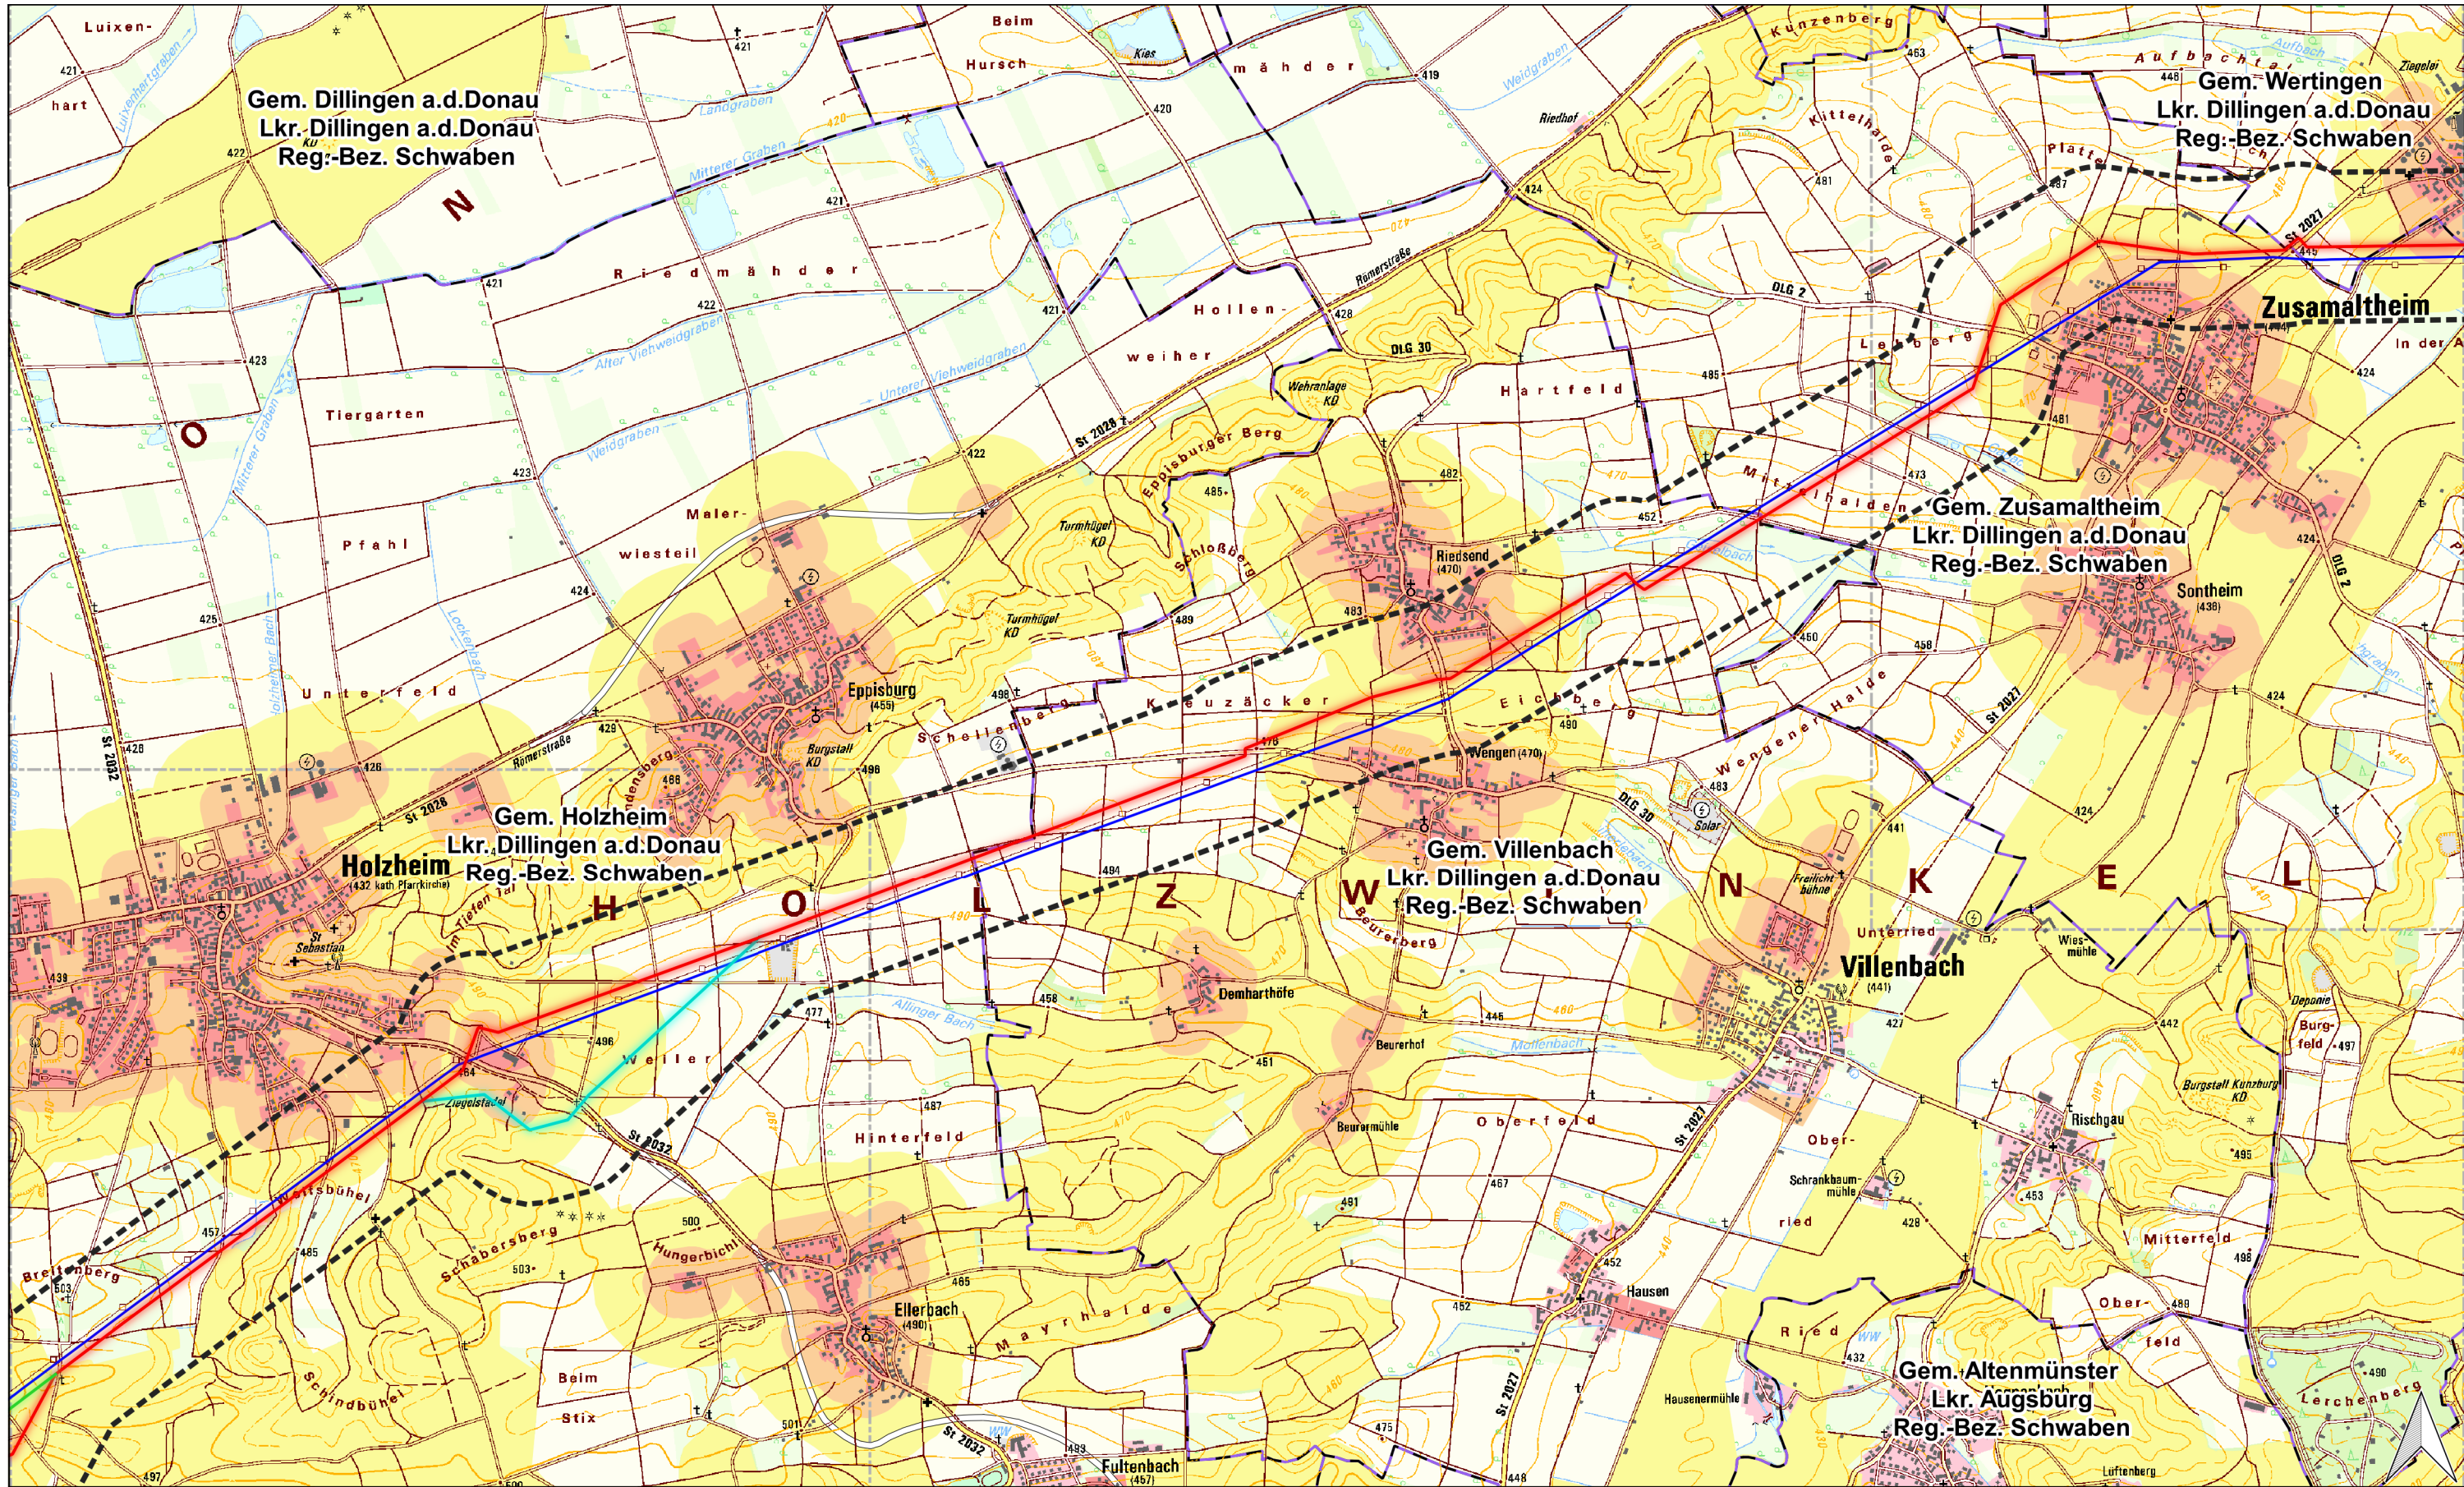

Gemeindegrenzen

Engeres Untersuchungsgebiet

Leitungstrasse

Vorzugstrasse (Linie A)

Variante Altenbaindt

Variante Ziegelstadel

SV50 (Bestandsleitung)

Bewertungsklasse

sehr hoch (1)


hoch (2)

mittel (3)

Rev. Nr.	Datum	Grund	Geplante Gastransportleitung Wertingen-Kötz WK51 DN700 MOP100			Dr. Schober Gesellschaft für Landschaftsplanung mbH bayernets erdgas transport systeme	Schutzgut Mensch Bewertung
			Bundesland: Bayern				
			Regierungsbezirk: Schwaben				
			Landkreis: Dillingen a. d. Donau				
			Erstellt	Datum	Name	Maßstab 1:25.000	Revision 00
			Bearbeitet	25.09.2020	Dr. Schober GmbH EHF		
			Geprüft	06.10.2020	Dr. Schober GmbH UM		
			Freigegeben	12.10.2020	bayernets Ambs	Blatt-Nr.: 02	

Geobasisdaten: © Bayerische Vermessungsverwaltung

18110-10-Wertingen-Kötz-SG-01-Mensch.qgs

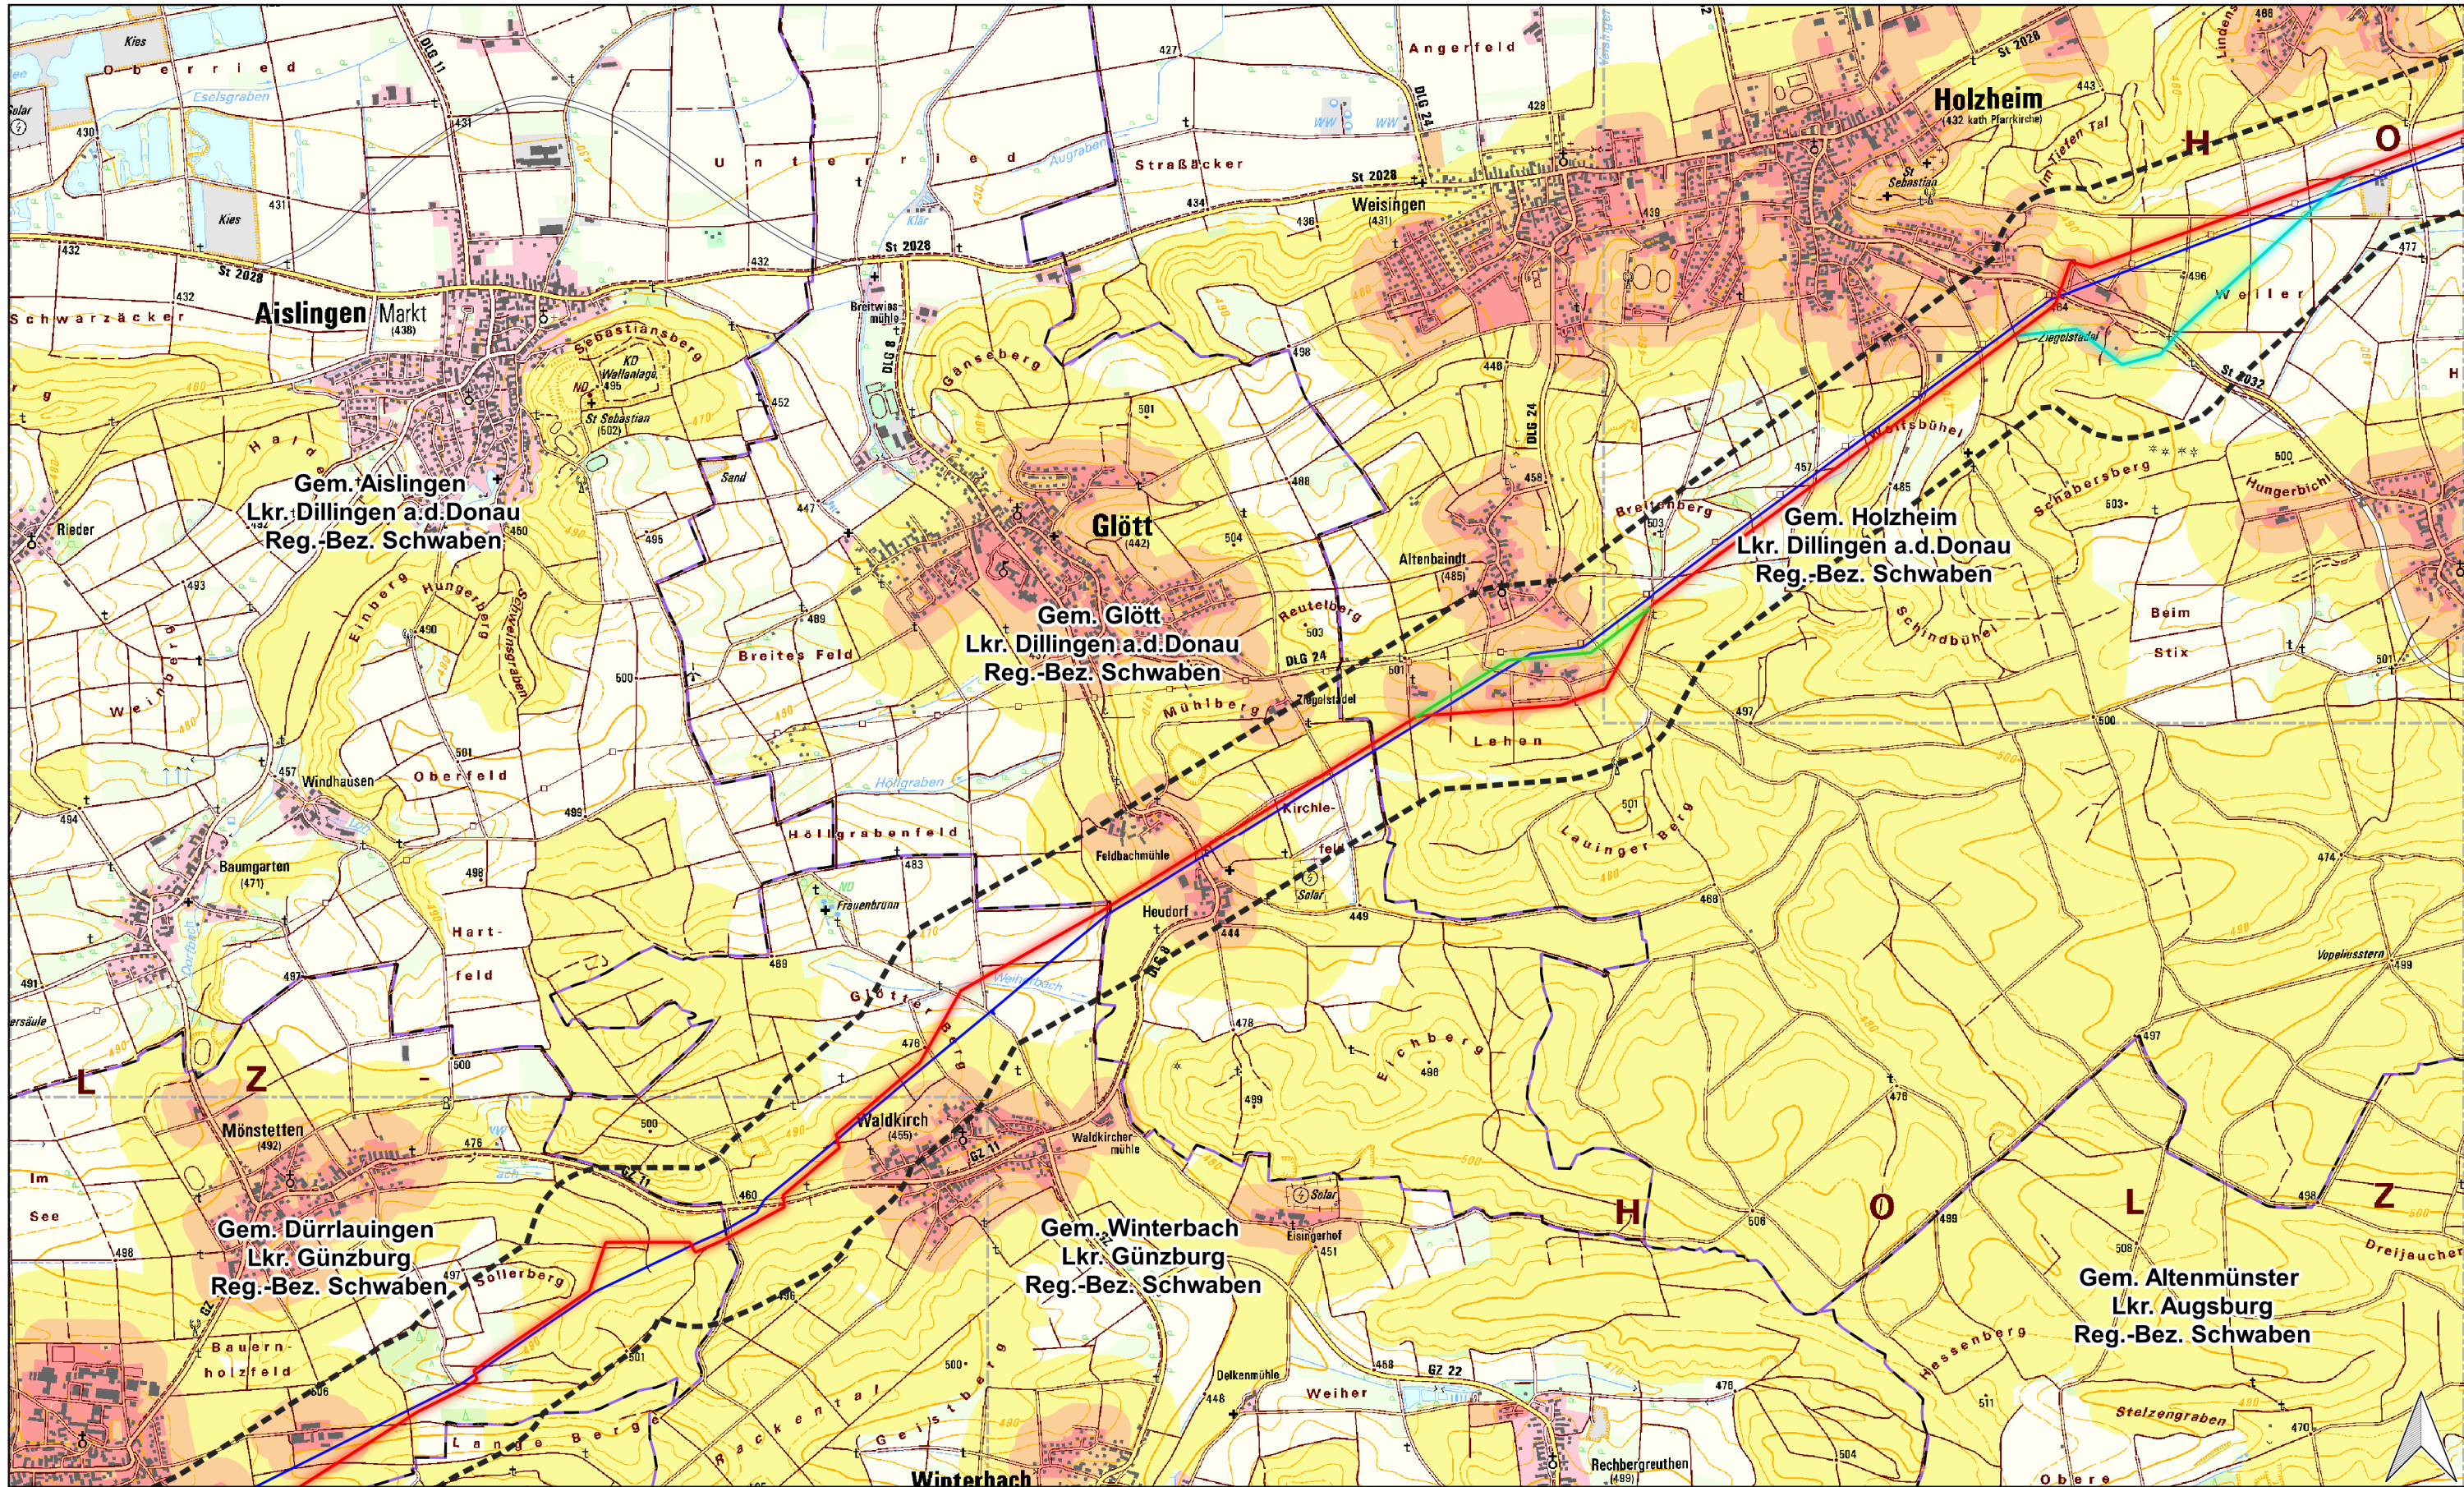

Gemeindegrenzen

Engeres Untersuchungsgebiet

Leitungstrasse

Vorzugstrasse (Linie A)

Variante Altenbaindt

Variante Ziegelstadel

SV50 (Bestandsleitung)

Bewertungsklasse

sehr hoch (1)

hoch (2)

mittel (3)

Rev. Nr.

Datum

Grund

Geplante Gastransportleitung Wertingen-Kötz WK51 DN700 MOP100

Bundesland: Bayern

Regierungsbezirk: Schwaben

Landkreis: Dillingen a. d. Donau, Günzburg

Erstellt

Datum

Name

Bearbeitet

25.09.2020

Dr. Schober GmbH EHF

Geprüft

06.10.2020

Dr. Schober GmbH UM

Freigegeben

12.10.2020

bayernets Ambs

Dr. Schober

Gesellschaft für Landschaftsplanung mbH

bayernets

erdgas transport systeme

Schutzgut Mensch

Bewertung


Maßstab 1:25.000

Revision 00

Blatt-Nr.: 03

Geobasisdaten: © Bayerische Vermessungsverwaltung

18110-10-Wertingen-Kötz-SG-01-Mensch.qgs

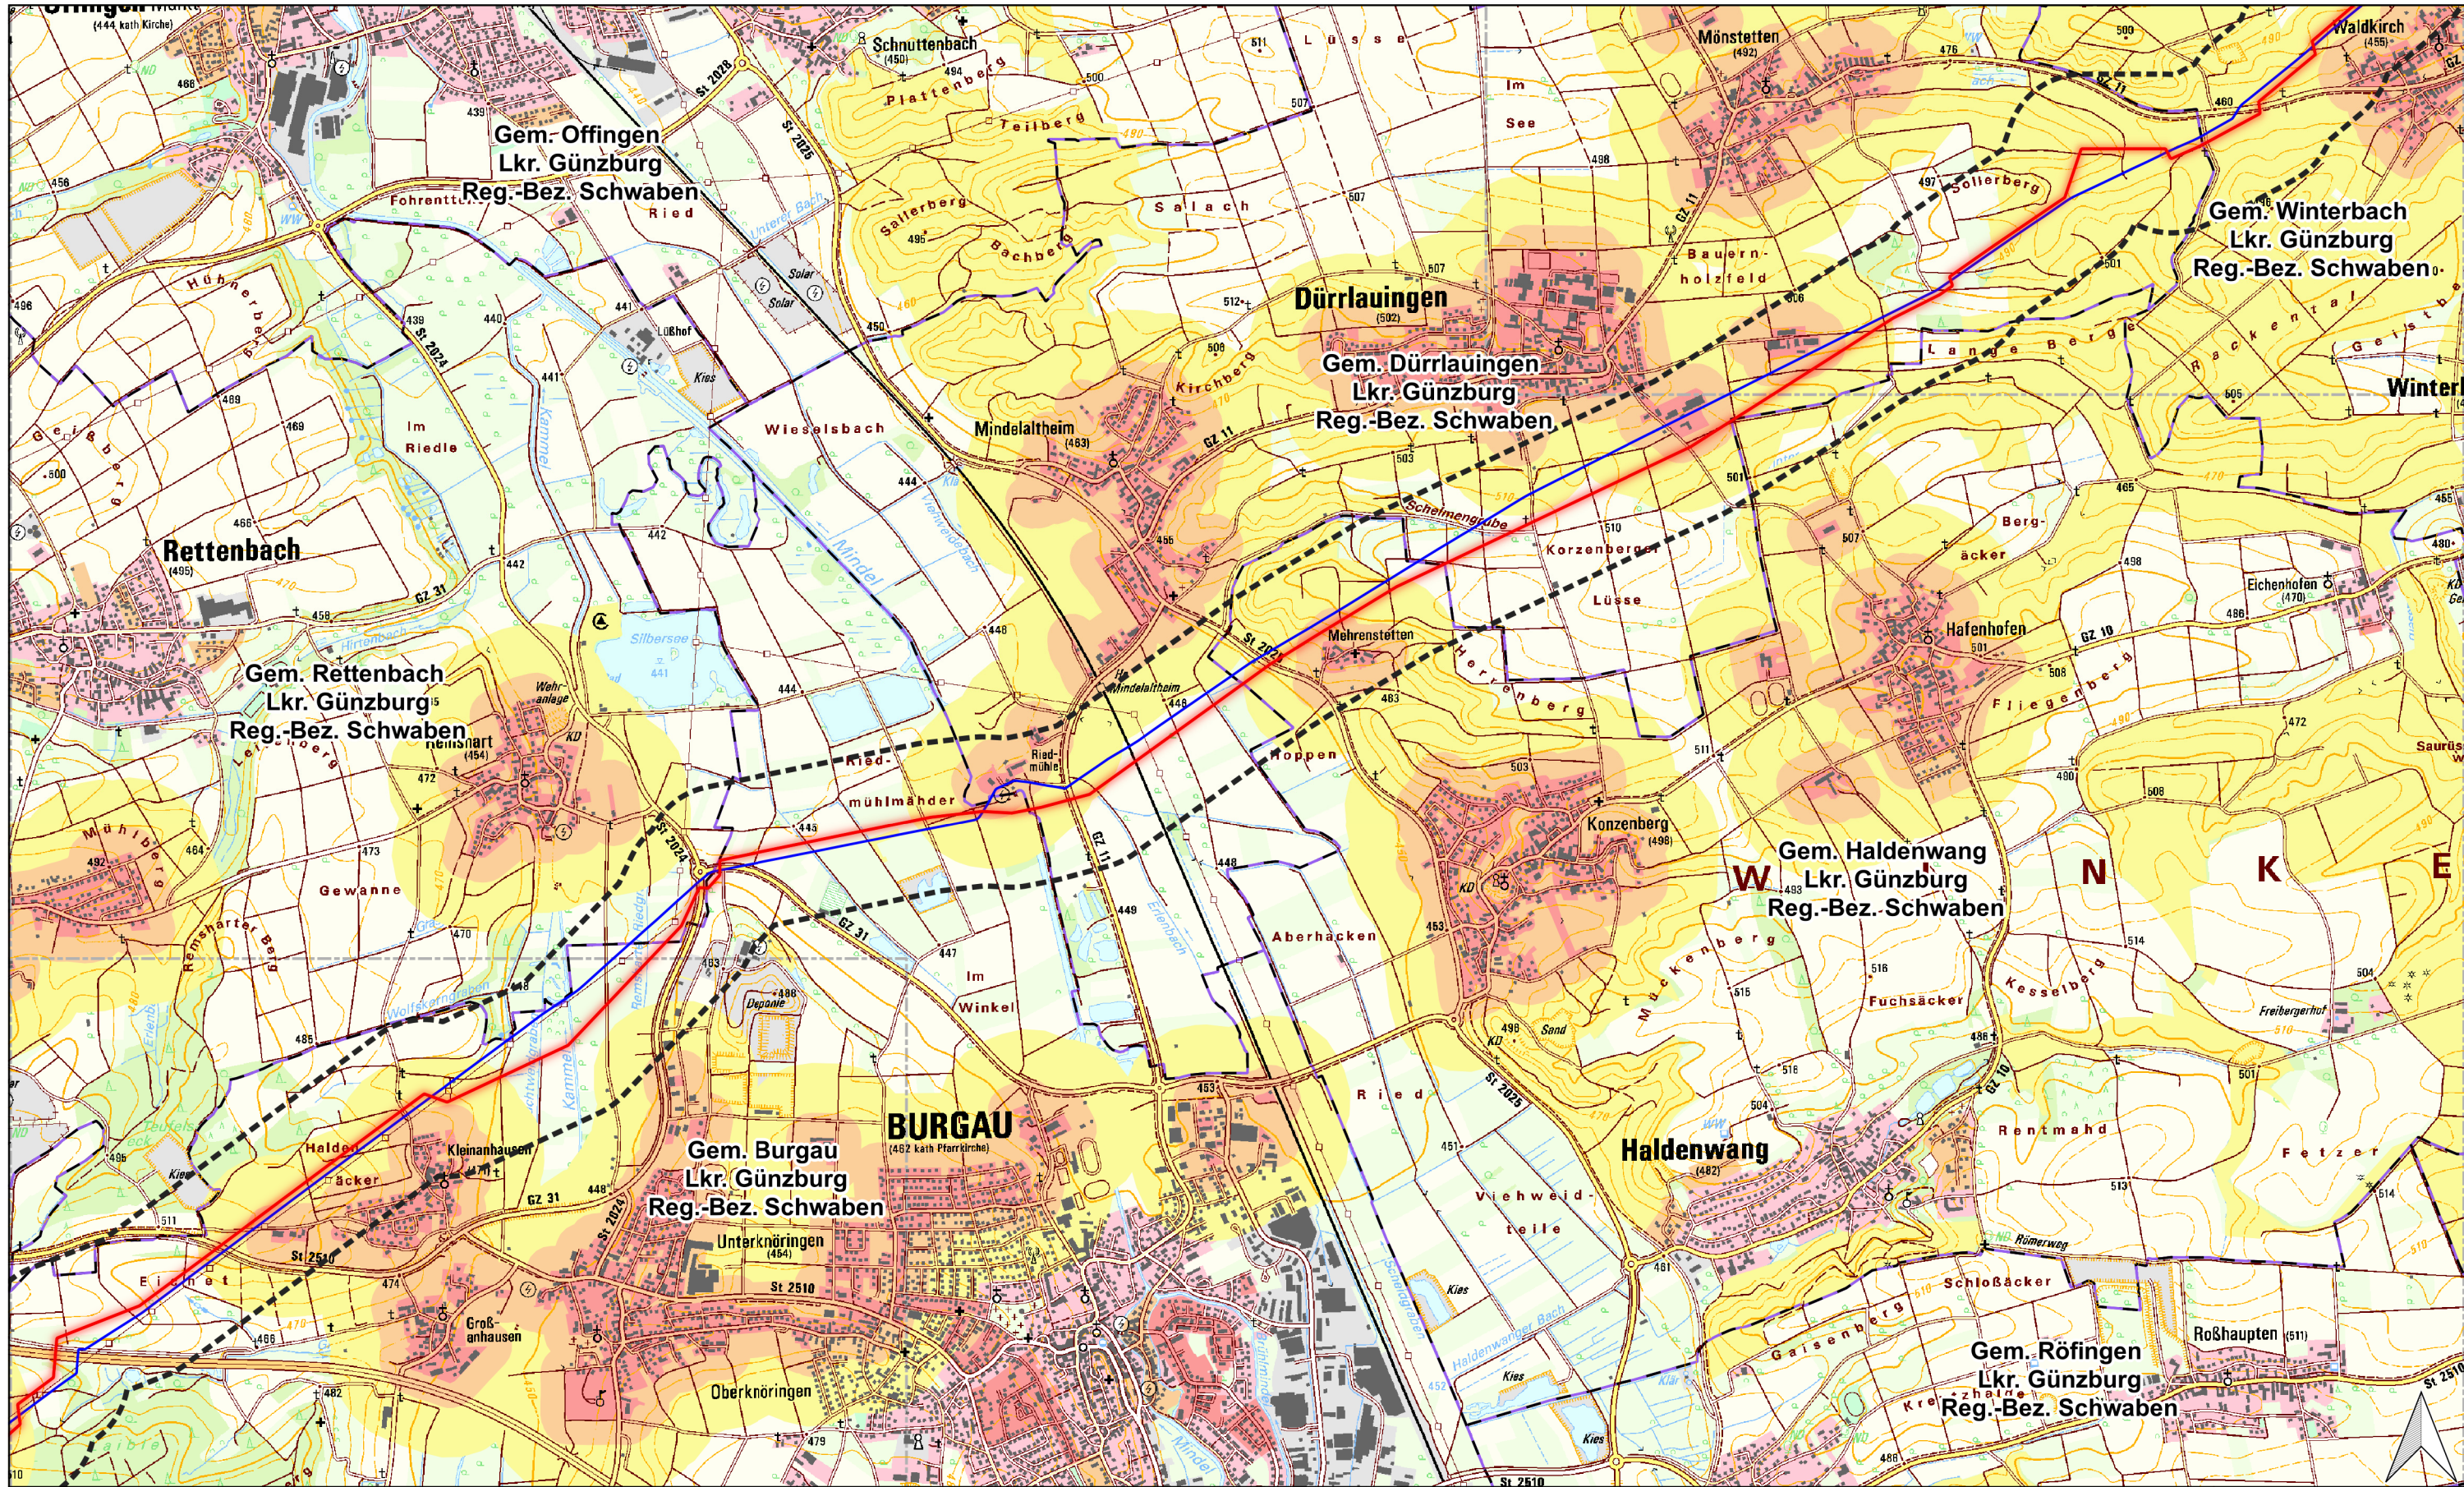

Legende

Gemeindegrenzen

Engeres Untersuchungsgebiet

Leitungstrasse

Vorzugstrasse (Linie A)

Variante Altenbaindt

Variante Ziegelstadel

SV50 (Bestandsleitung)

Bewertungsklasse

sehr hoch (1)


hoch (2)

mittel (3)

Rev. Nr.	Datum	Grund	Geplante Gastransportleitung Wertingen-Kötz WK51 DN700 MOP100			Dr. Schober Gesellschaft für Landschaftsplanung mbH bayernets erdgas transport systeme Schutzgut Mensch Bewertung		
			Bundesland: Bayern				Maßstab 1:25.000	
			Regierungsbezirk: Schwaben					Revision 00
			Landkreis: Dillingen a. d. Donau, Günzburg					
			Erstellt	Datum	Name			
			Bearbeitet	25.09.2020	Dr. Schober GmbH EHF			
			Geprüft	06.10.2020	Dr. Schober GmbH UM			
			Freigegeben	12.10.2020	bayernets Ambs			

Geobasisdaten: © Bayerische Vermessungsverwaltung

18110-10-Wertingen-Kötz-SG-01-Mensch.qgs

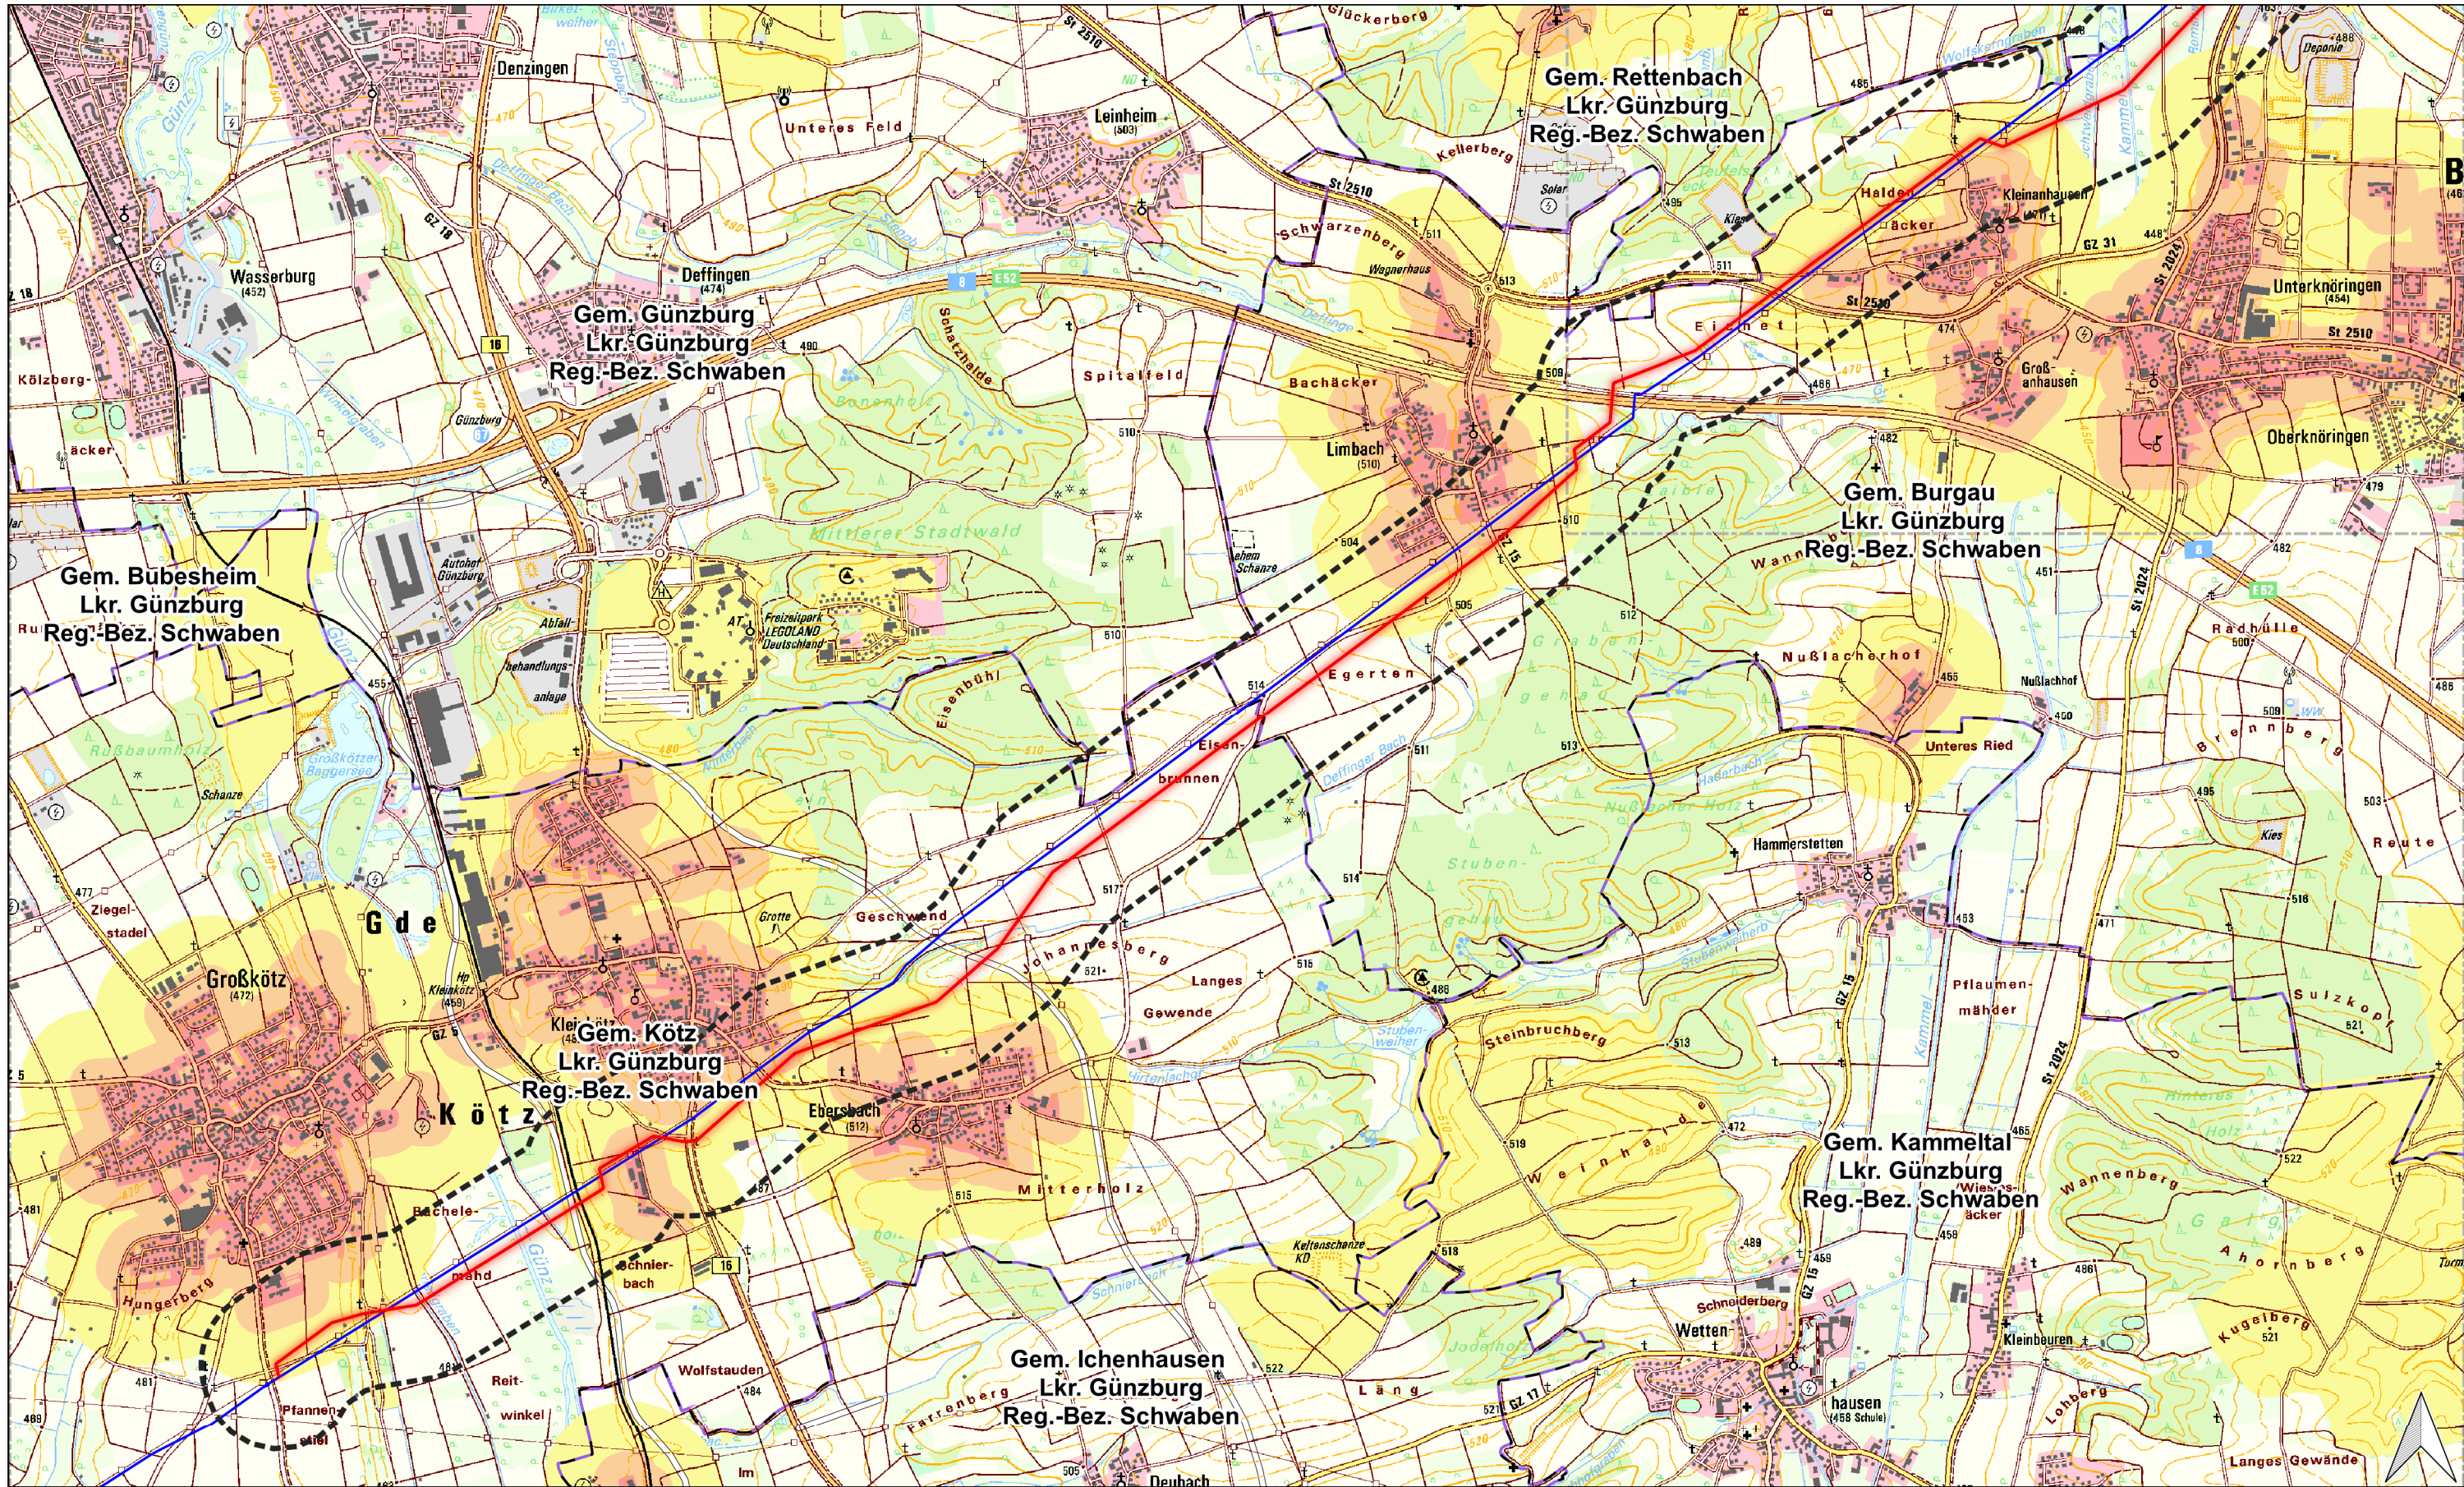

Gemeindegrenzen

Engeres Untersuchungsgebiet

Leitungstrasse

Vorzugstrasse (Linie A)

Variante Altenbaidnt

Variante Ziegelstadel

SV50 (Bestandsleitung)

Bewertungsklasse

sehr hoch (1)

hoch (2)

mittel (3)

18110-10-Wertingen-Kötz-SG-01-Mensch.ggs

Rev. Nr.	Datum	Grund	Geplante Gastransportleitung Wertingen-Kötz WK51 DN700 MOP100			Schutzgut Mensch Bewertung			
			Bundesland: Bayern						
			Regierungsbezirk: Schwaben						
			Landkreis: Günzburg						
			Erstellt	Datum	Name	Maßstab 1:25.000 Revision 00 Blatt-Nr.: 05			
			Bearbeitet	25.09.2020	Dr. Schober GmbH EHF				
			Geprüft	06.10.2020	Dr. Schober GmbH UM				
			Freigegeben	12.10.2020	bayernets Ambs				
Geobasisdaten: © Bayerische Vermessungsverwaltung									

Dr. Schober

Gesellschaft für Landschaftsplanung mbH

bayernets

erdgas transport systeme