



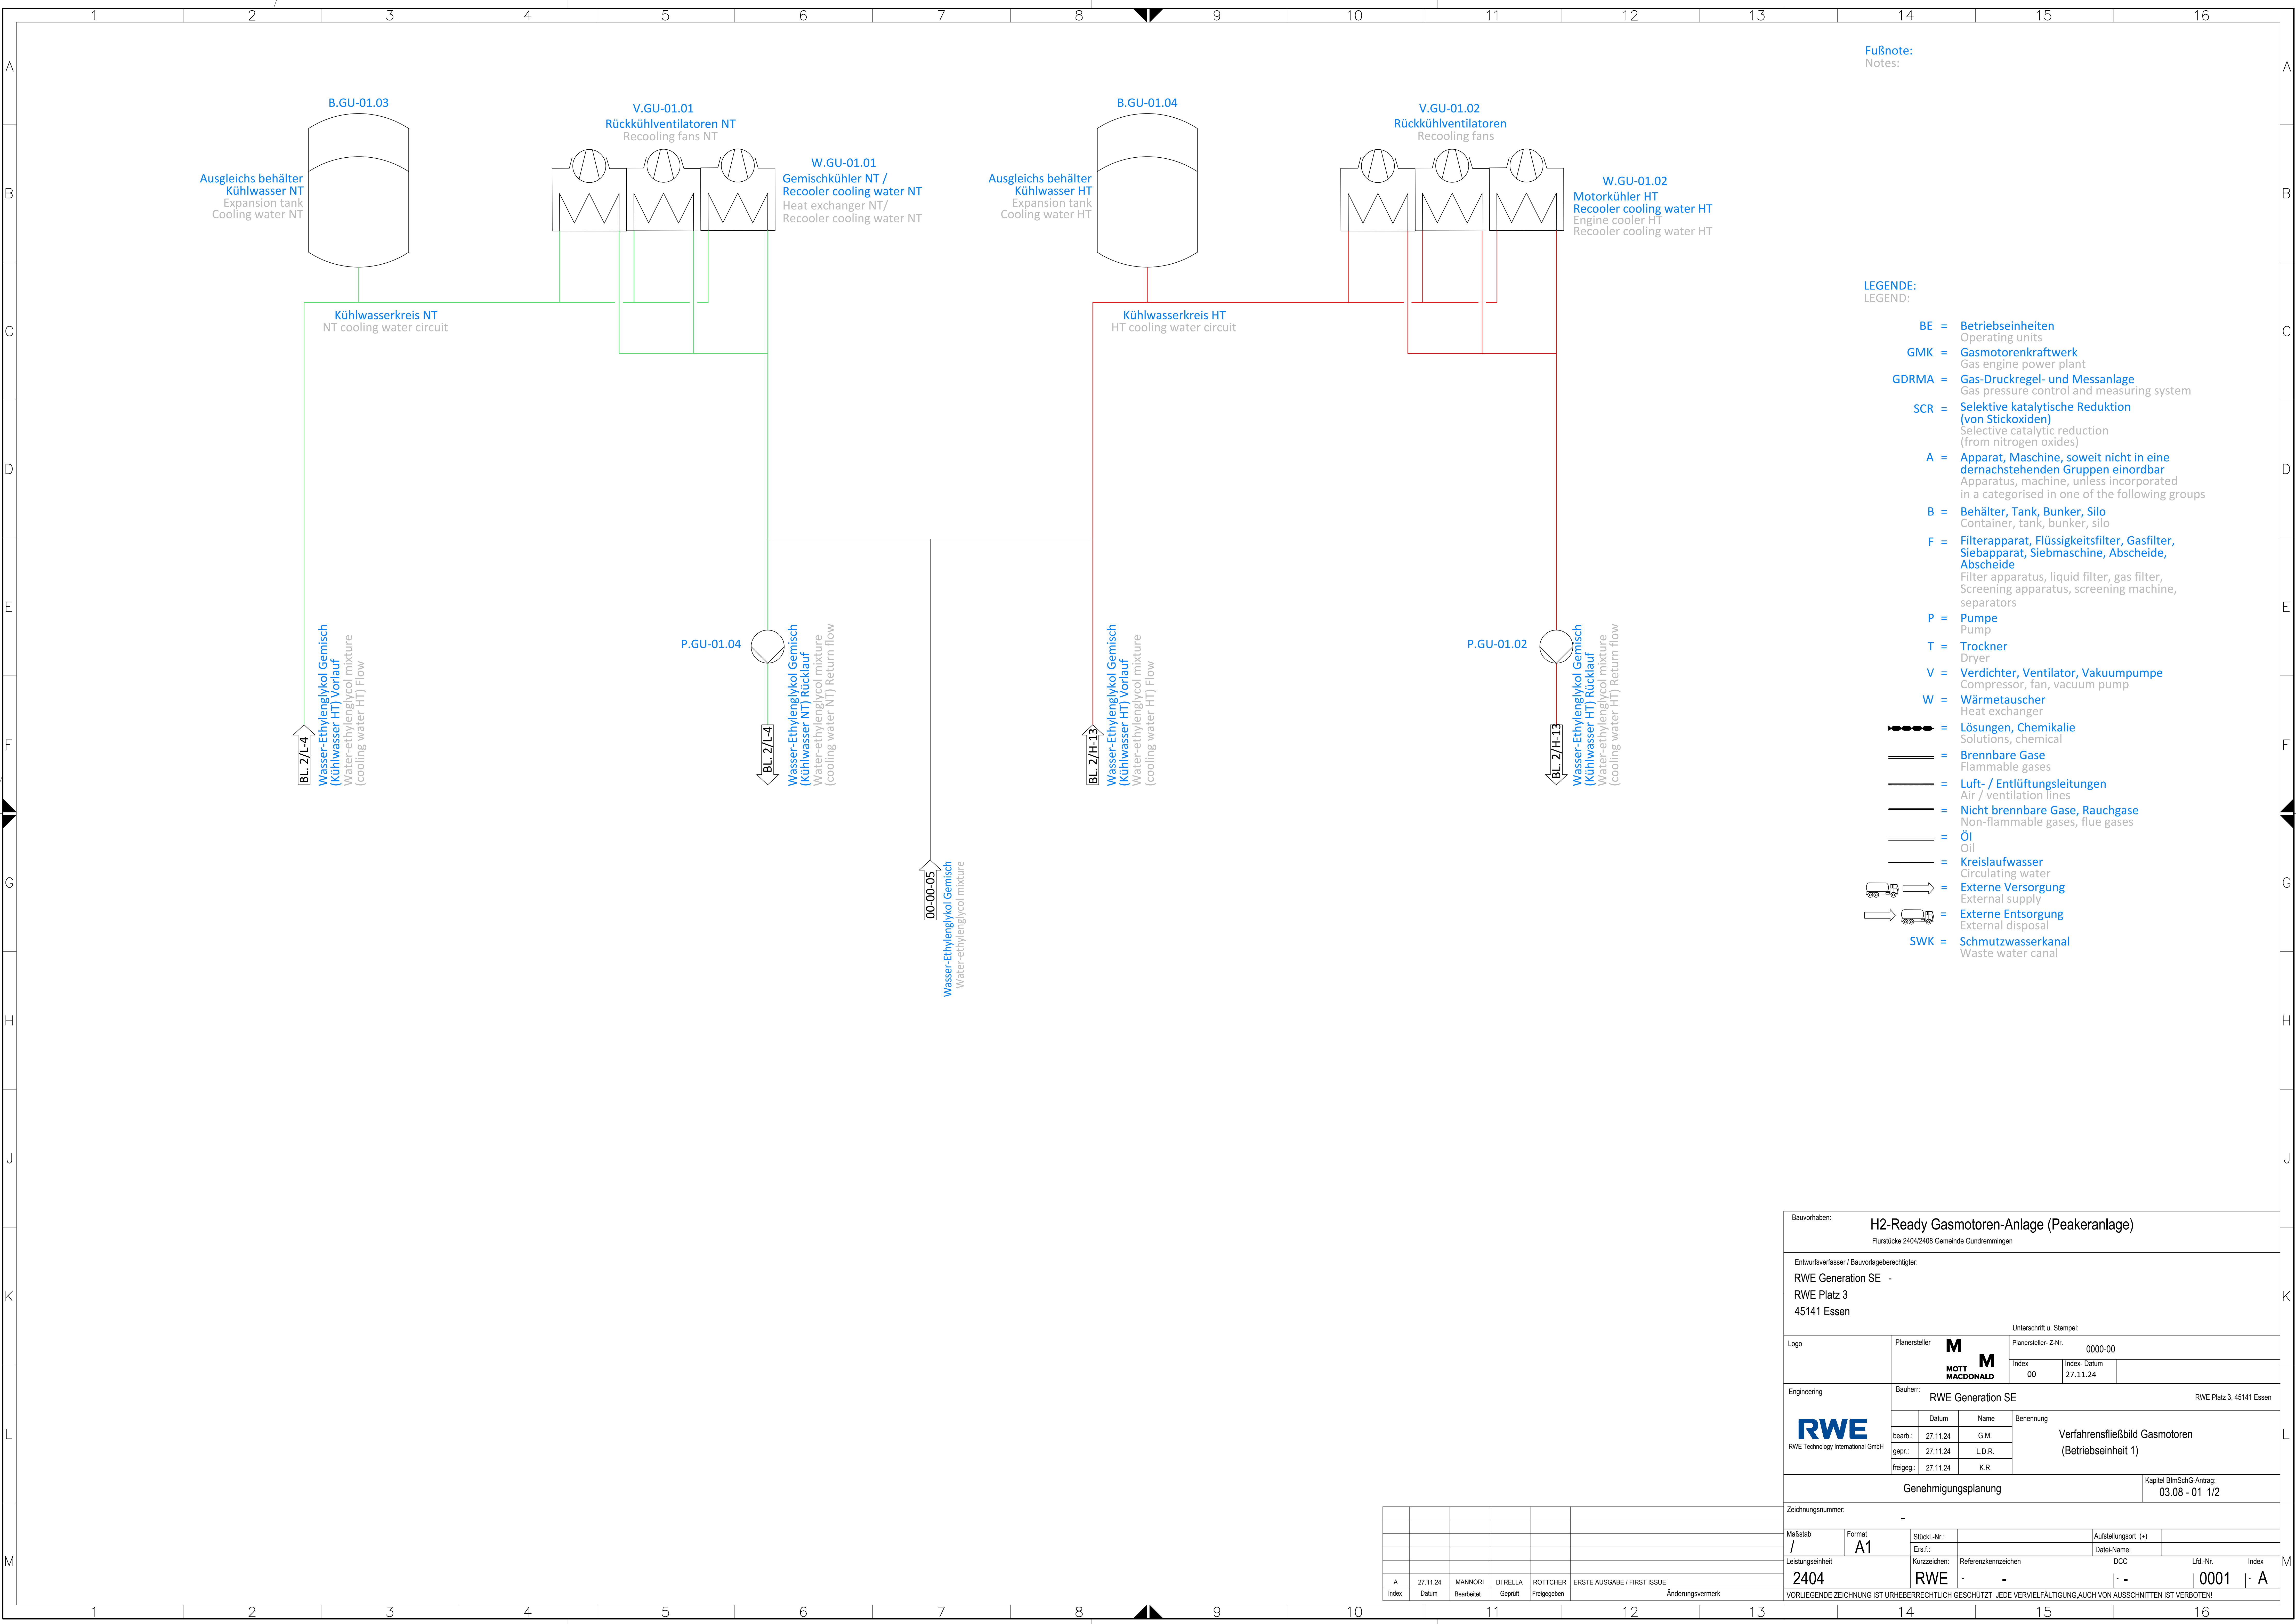

- Fußnote:**
Notes:
- LEGENDE:**
LEGEND:
- BE** = Betriebseinheiten
Operating units
 - GMK** = Gasmotorenkraftwerk
Gas engine power plant
 - GDMA** = Gas-Druckregel- und Messanlage
Gas pressure control and measuring system
 - SCR** = Selektive katalytische Reduktion (von Stickoxiden)
Selective catalytic reduction (from nitrogen oxides)
 - A** = Apparat, Maschine, soweit nicht in eine dernachstehenden Gruppen einordbar
Apparatus, machine, unless incorporated in a categorised in one of the following groups
 - B** = Behälter, Tank, Bunker, Silo
Container, tank, bunker, silo
 - F** = Filterapparat, Flüssigkeitsfilter, Gasfilter, Siebapparat, Siebmaschine, Abscheide, Abscheide
Filter apparatus, liquid filter, gas filter, Screening apparatus, screening machine, separators
 - P** = Pumpe
Pump
 - T** = Trockner
Dryer
 - V** = Verdichter, Ventilator, Vakuumpumpe
Compressor, fan, vacuum pump
 - W** = Wärmetauscher
Heat exchanger
 - = Lösungen, Chemikalie
Solutions, chemical
 - = Brennbare Gase
Flammable gases
 - = Luft- / Entlüftungsleitungen
Air / ventilation lines
 - = Nicht brennbare Gase, Rauchgase
Non-flammable gases, flue gases
 - = Öl
Oil
 - = Kreislaufwasser
Circulating water
 - = Externe Versorgung
External supply
 - ←** = Externe Entsorgung
External disposal
 - SWK** = Schmutzwasserkanal
Waste water canal

Bauvorhaben:		H2-Ready Gasmotoren-Anlage (Peakeranlage)			
		Flurstücke 2404/2408 Gemeinde Gundremmingen			
Entwurfsverfasser / Bauvorlageberechtigter:					
RWE Generation SE -					
RWE Platz 3					
45141 Essen					
Logo		Planersteller		Unterschrift u. Stempel:	
		M MOTT MACDONALD		Planersteller - Z-Nr.: 0000-00	
				Index: 00 Index-Datum: 27.11.24	
Engineering		Bauherr: RWE Generation SE RWE Platz 3, 45141 Essen			
RWE RWE Technology International GmbH		Datum: 27.11.24		Name: G.M.	
		bearb.: 27.11.24		gepr.: 27.11.24	
		freigeq.: 27.11.24		K.R.	
				Benennung: Verfahrensstießbild Gasmotoren (Betriebseinheit 1)	
Genehmigungsplanung				Kapitel BImSchG-Antrag: 03.08 - 01 1/2	
Zeichnungsnummer: -					
Maßstab: / Format: A1					
Stückl.-Nr.: 2404		Ers.f.: RWE		Aufstellungsart (+):	
Leistungseinheit: 2404		Kurzzeichen: RWE		Referenzkennzeichen: -	
Index: A		Datum: 27.11.24		Lfd.-Nr.: 0001	
MANNORI		DI RELIA		Index: A	
Bearbeitet		Geprüft			
ROTTHOFER		Freigegeben			
ERSTE AUSGABE / FIRST ISSUE		Änderungsvermerk			
VORLIEGENDE ZEICHNUNG IST URHEBERRECHTLICH GESCHÜTZT. JEDE VERVIELFÄLTIGUNG AUCH VON AUSSCHNITTEN IST VERBOTEN!					

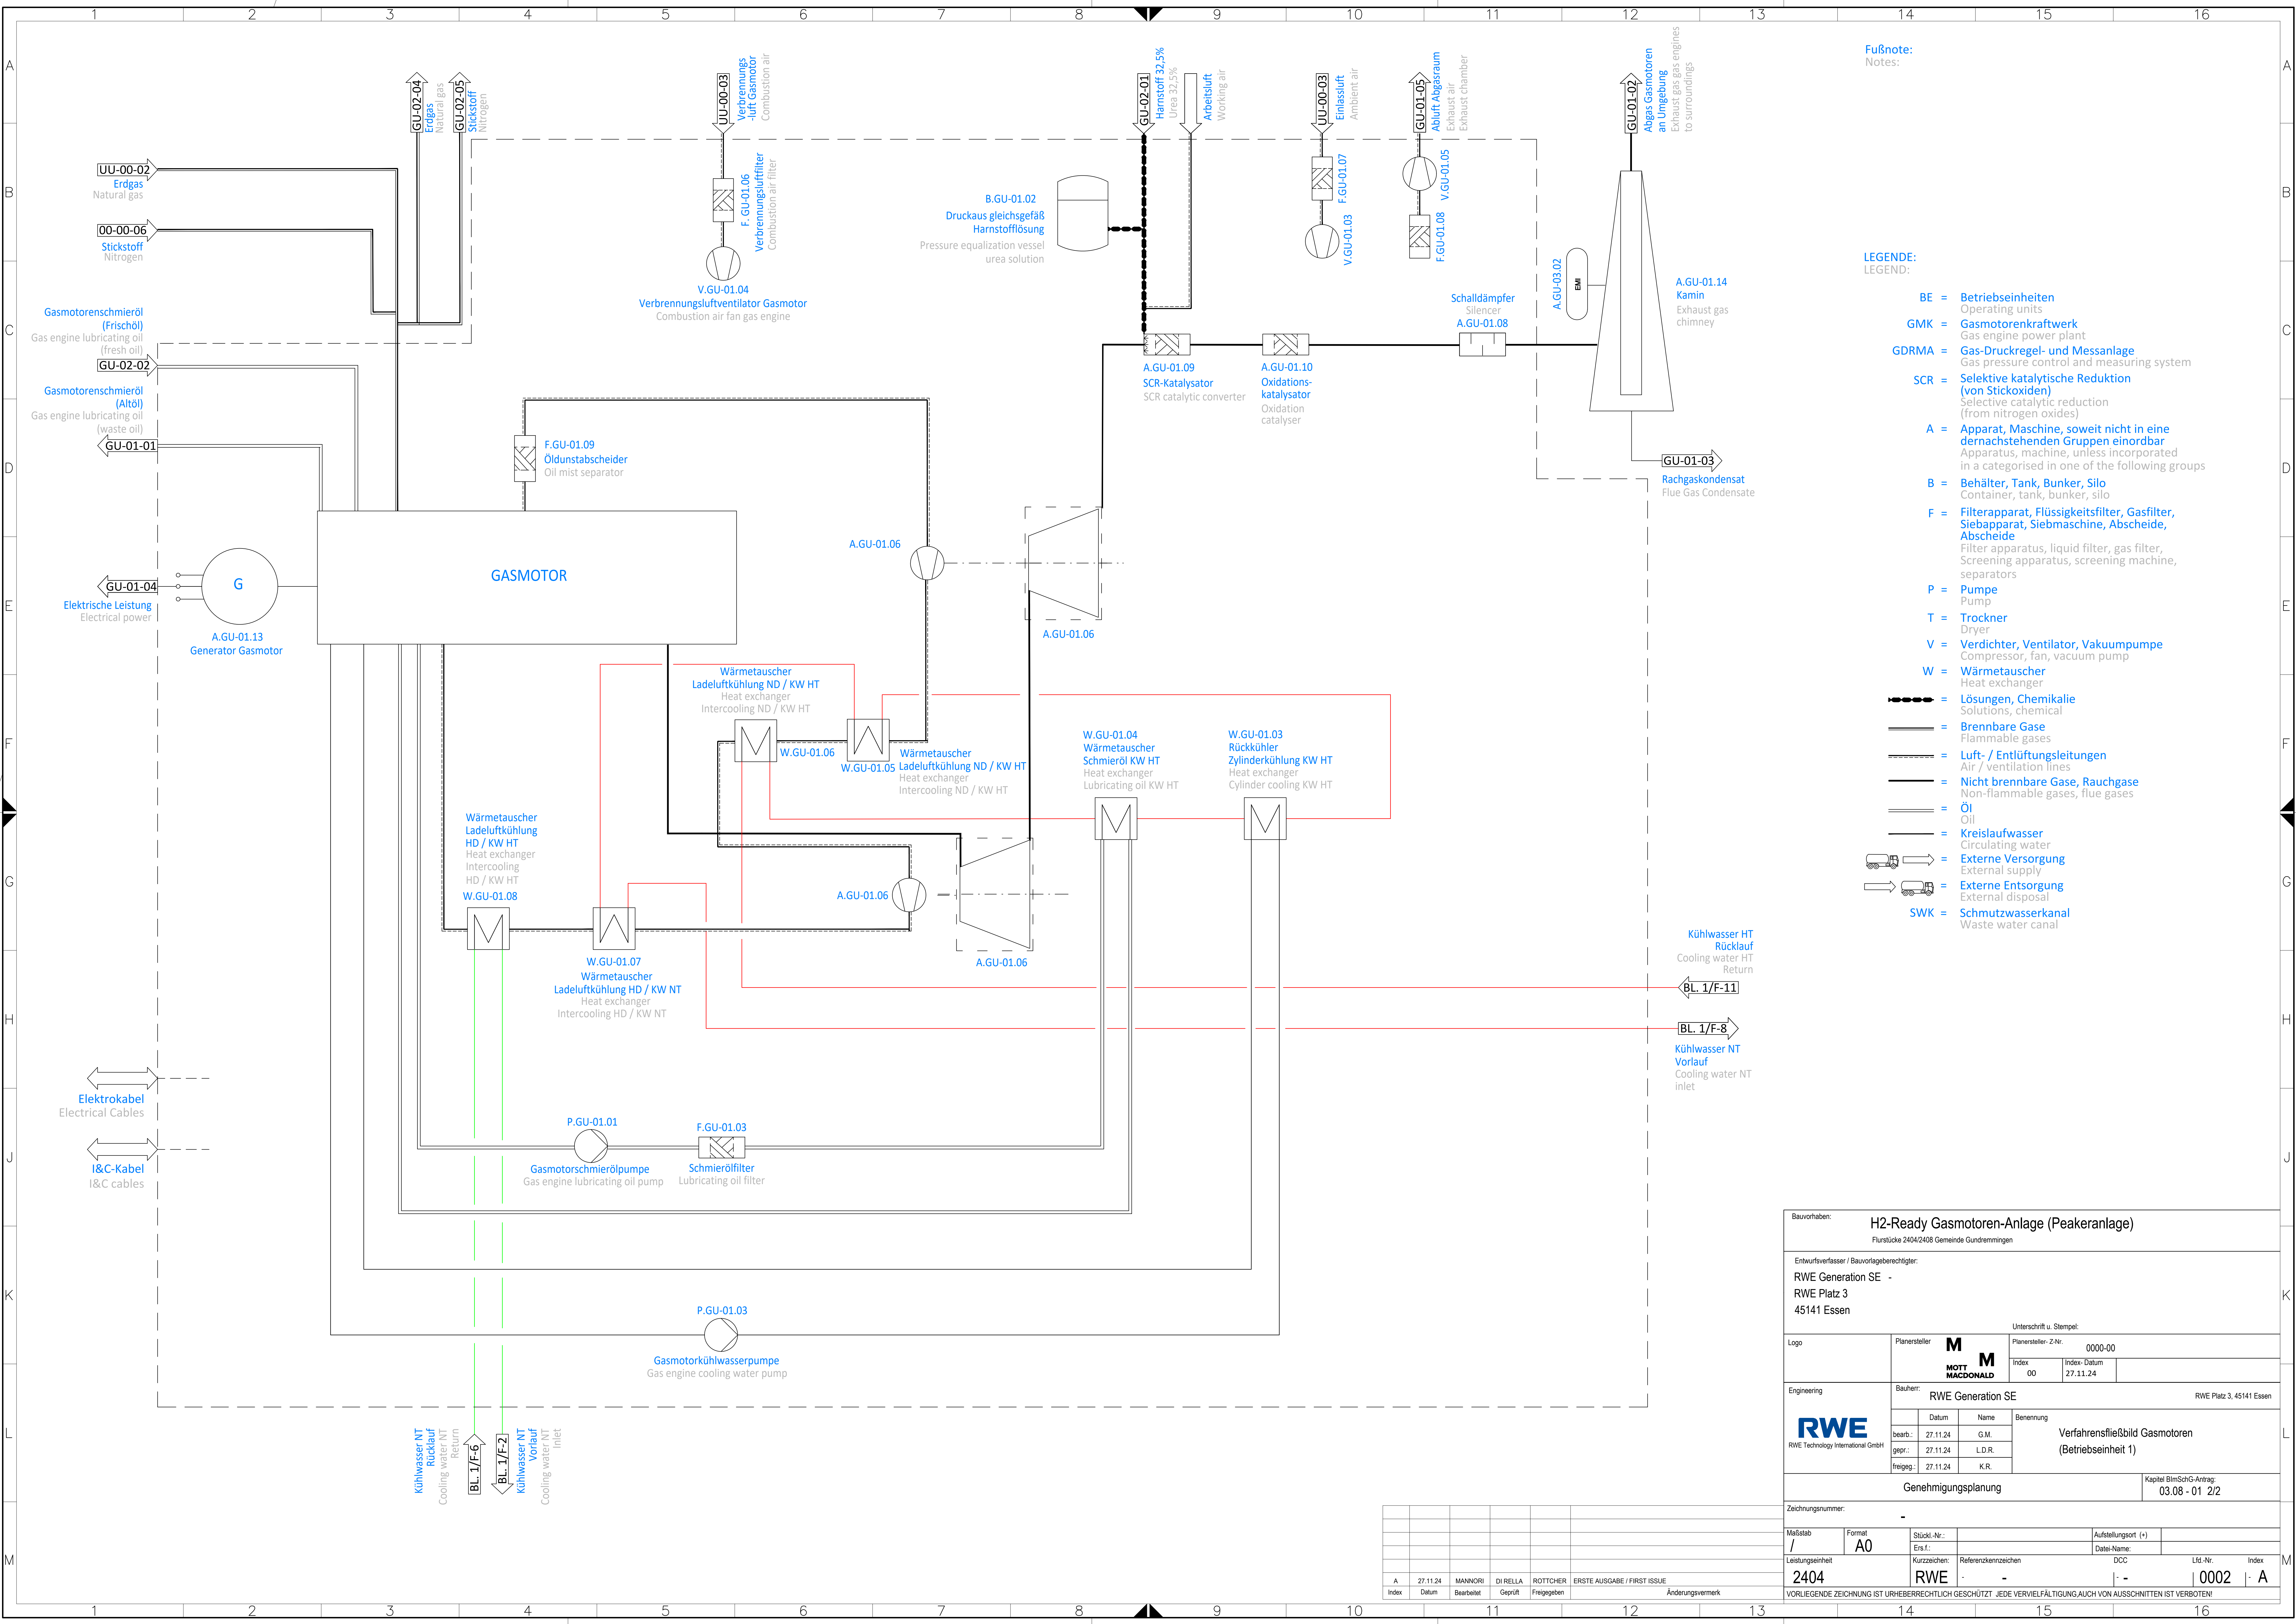

- Fußnote:**
Notes:
- LEGENDE:**
LEGEND:
- BE = Betriebseinheiten
Operating units
 - GMK = Gasmotorenkraftwerk
Gas engine power plant
 - GDRMA = Gas-Druckregel- und Messanlage
Gas pressure control and measuring system
 - SCR = Selektive katalytische Reduktion (von Stickoxiden)
Selective catalytic reduction (from nitrogen oxides)
 - A = Apparat, Maschine, soweit nicht in eine dernachstehenden Gruppen einordbar
Apparatus, machine, unless incorporated in a categorised in one of the following groups
 - B = Behälter, Tank, Bunker, Silo
Container, tank, bunker, silo
 - F = Filterapparat, Flüssigkeitsfilter, Gasfilter, Siebapparat, Siebmaschine, Abscheide, Abscheide
Filter apparatus, liquid filter, gas filter, Screening apparatus, screening machine, separators
 - P = Pumpe
Pump
 - T = Trockner
Dryer
 - V = Verdichter, Ventilator, Vakuumpumpe
Compressor, fan, vacuum pump
 - W = Wärmetauscher
Heat exchanger
 - = Lösungen, Chemikalie
Solutions, chemical
 - = Brennbare Gase
Flammable gases
 - = Luft- / Entlüftungsleitungen
Air / ventilation lines
 - = Nicht brennbare Gase, Rauchgase
Non-flammable gases, flue gases
 - = Öl
Oil
 - = Kreislaufwasser
Circulating water
 - = Externe Versorgung
External supply
 - = Externe Entsorgung
External disposal
 - SWK = Schmutzwasserkanal
Waste water canal

Bauvorhaben: H2-Ready Gasmotoren-Anlage (Peakeranlage) Flurstücke 2404/2408 Gemeinde Gundremmingen						
Entwurfsverfasser / Bauvorlageberechtigter: RWE Generation SE - RWE Platz 3 45141 Essen						
Logo	Planersteller M MOTT MACDONALD		Unterschrift u. Stempel: Planersteller- Z-Nr.: 0000-00			
	Index 00	Index- Datum 27.11.24				
Engineering RWE RWE Technology International GmbH	Bauherr: RWE Generation SE		RWE Platz 3, 45141 Essen			
		Datum	Name	Verfahrensfließbild Gasmotoren (Betriebseinheit 1)		
	bearb.:	27.11.24	G.M.			
	gepr.:	27.11.24	L.D.R.			
	freigegeben:	27.11.24	K.R.			
Genehmigungsplanung			Kapitel BImSchG-Antrag: 03.08 - 01 2/2			
Zeichnungsnummer: -						
Maßstab /	Format A0	Stückl.-Nr.:		Aufstellungsort (+)		
		Ers.f.:		Datei-Name:		
Leistungseinheit 2404	Kurzzeichen: RWE	Referenzkennzeichen -	DCC	Lfd.-Nr. 0002	Index A	
VORLIEGENDE ZEICHNUNG IST URHEBERRECHTLICH GESCHÜTZT. JEDE VERVIELFÄLTIGUNG AUCH VON AUSSCHNITTEN IST VERBOTEN!						