


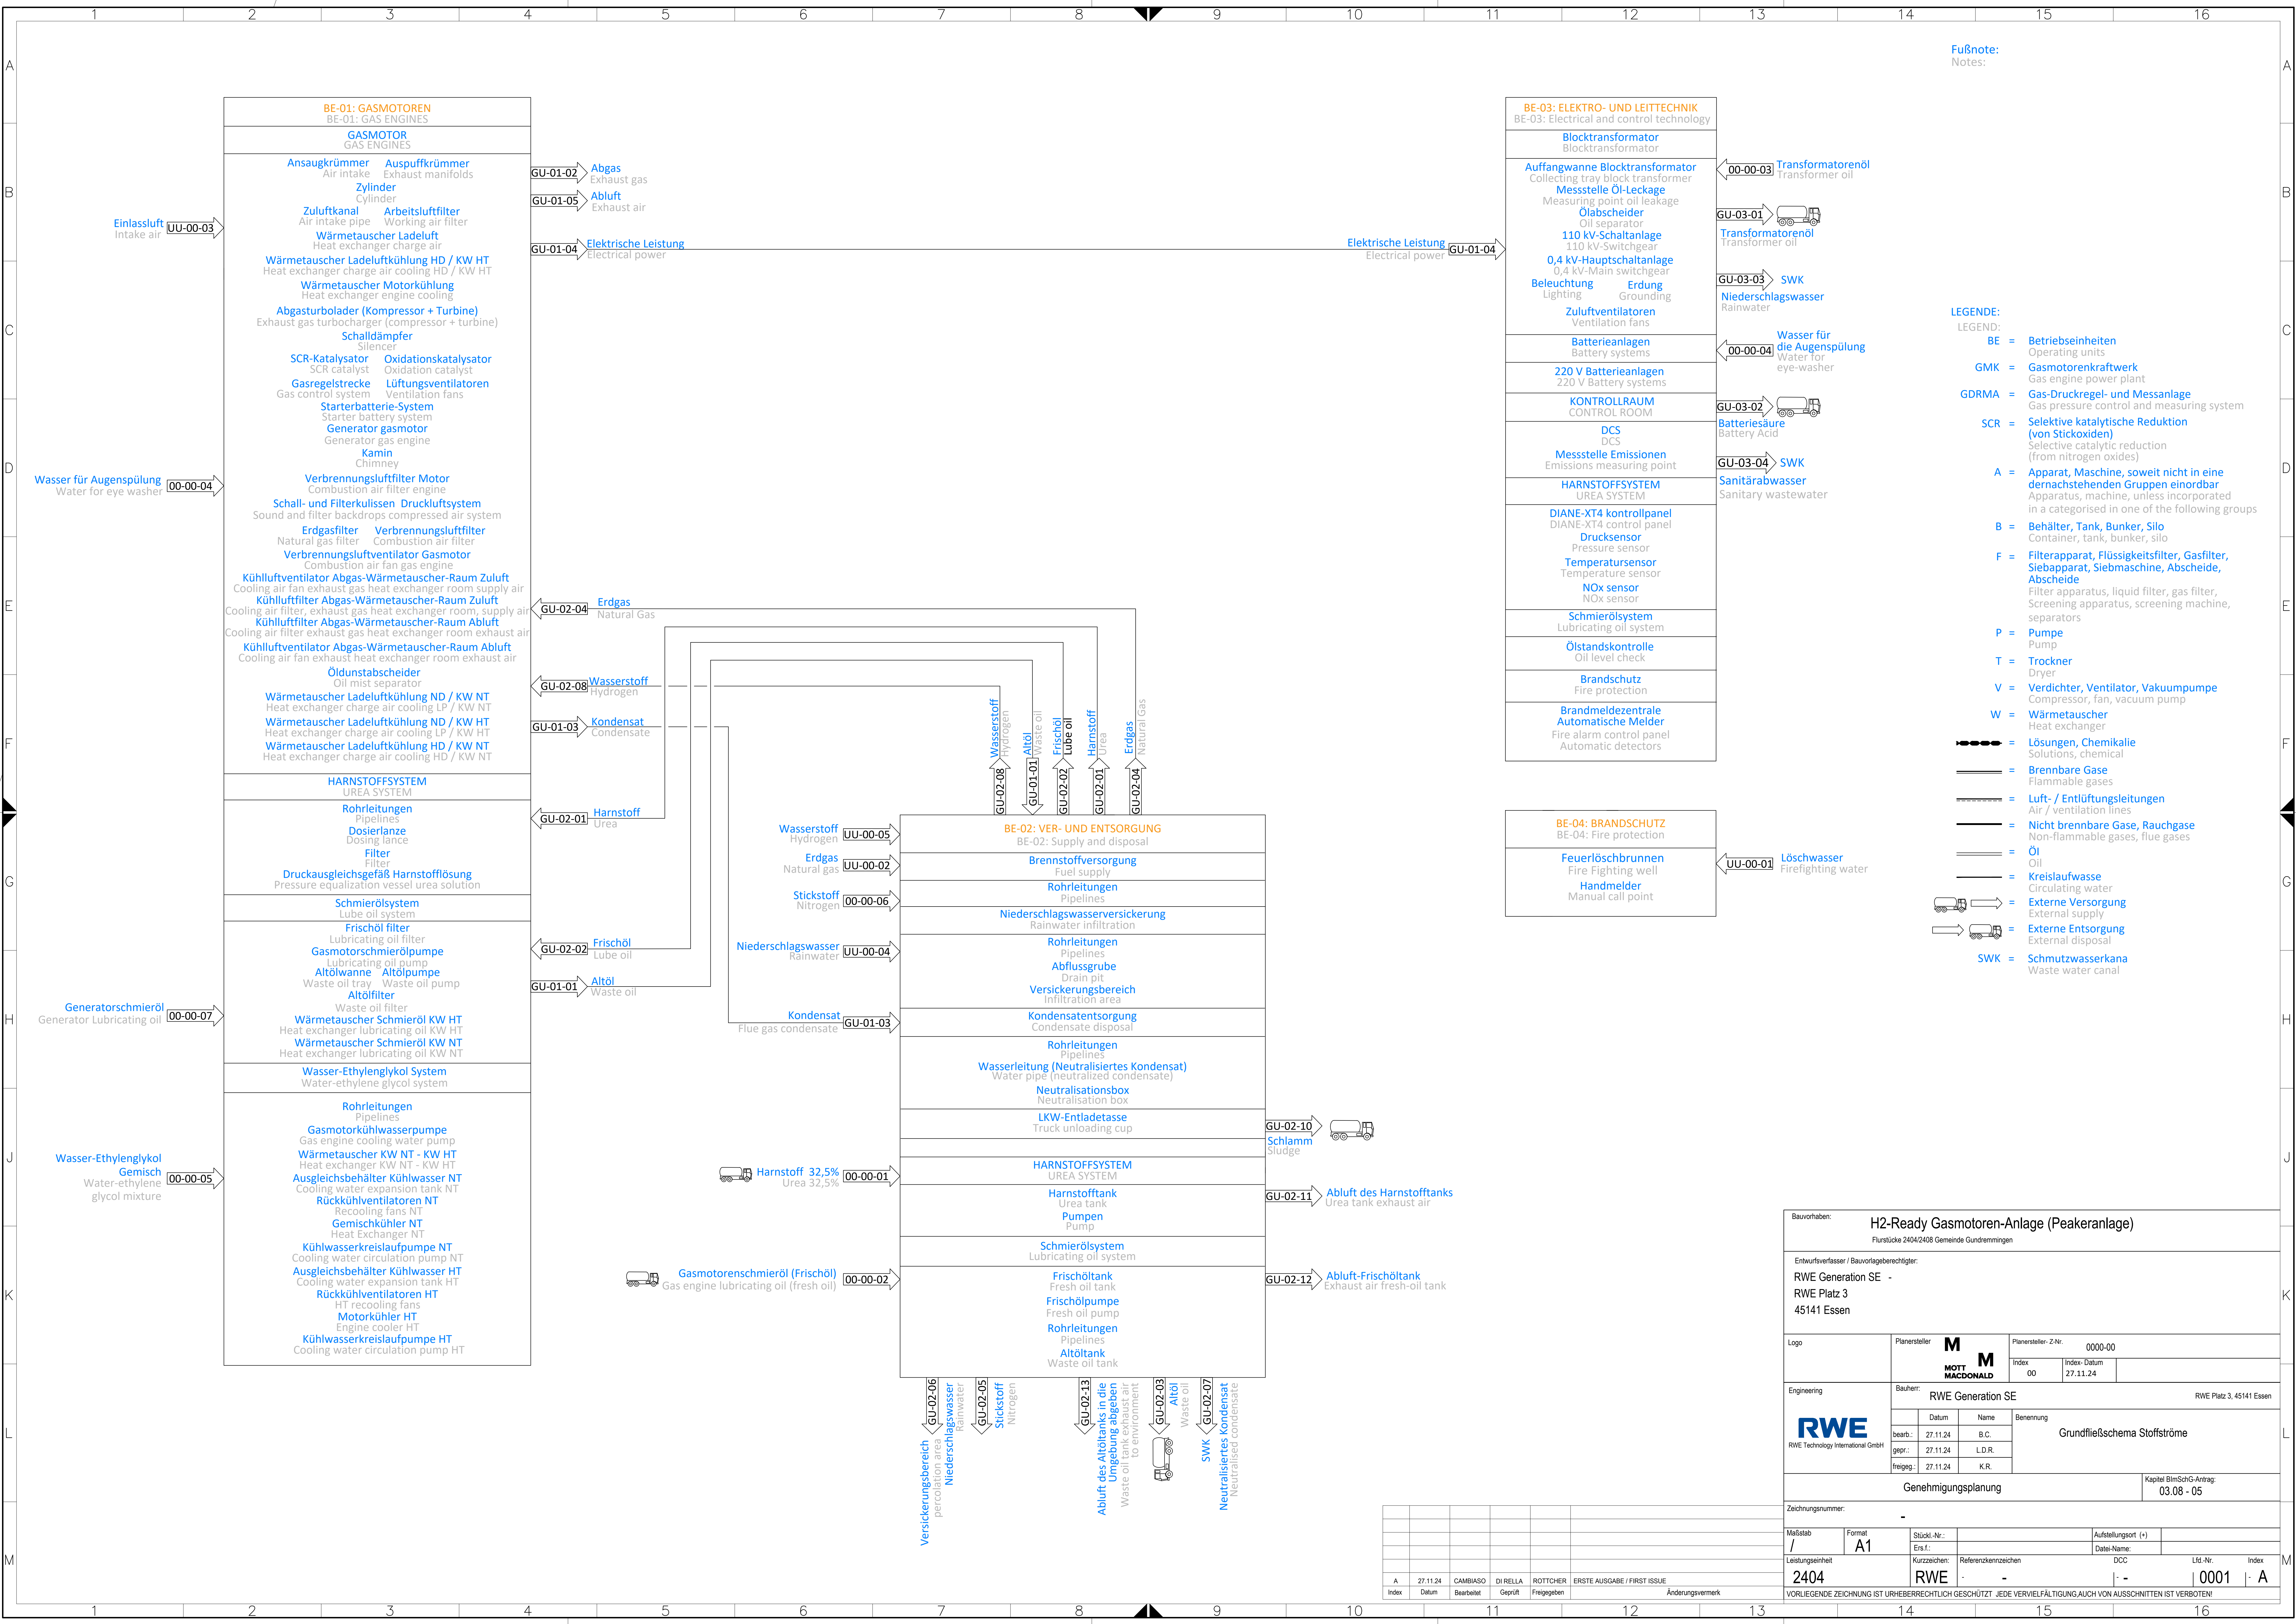

- Fußnote:**
Notes:
- LEGENDE:**
LEGEND:
- BE** = Betriebseinheiten
Operating units
 - GMK** = Gasmotorenkraftwerk
Gas engine power plant
 - GDMA** = Gas-Druckregel- und Messanlage
Gas pressure control and measuring system
 - SCR** = Selektive katalytische Reduktion (von Stickoxiden)
Selective catalytic reduction (from nitrogen oxides)
 - A** = Apparat, Maschine, soweit nicht in eine dernachstehenden Gruppen einordbar
Apparatus, machine, unless incorporated in a categorised in one of the following groups
 - B** = Behälter, Tank, Bunker, Silo
Container, tank, bunker, silo
 - F** = Filterapparat, Flüssigkeitsfilter, Gasfilter, Siebapparat, Siebmaschine, Abscheide, Abscheide
Filter apparatus, liquid filter, gas filter, Screening apparatus, screening machine, separators
 - P** = Pumpe
Pump
 - T** = Trockner
Dryer
 - V** = Verdichter, Ventilator, Vakuumpumpe
Compressor, fan, vacuum pump
 - W** = Wärmetauscher
Heat exchanger
 - = Lösungen, Chemikalie
Solutions, chemical
 - = Brennbare Gase
Flammable gases
 - = Luft- / Entlüftungsleitungen
Air / ventilation lines
 - = Nicht brennbare Gase, Rauchgase
Non-flammable gases, flue gases
 - = Öl
Oil
 - = Kreislaufwasse
Circulating water
 - = Externe Versorgung
External supply
 - = Externe Entsorgung
External disposal
 - SWK** = Schmutzwasserkanal
Waste water canal

Bauvorhaben:				H2-Ready Gasmotoren-Anlage (Peakeranlage)			
				Flurstücke 2404/2408 Gemeinde Gundremmingen			
Entwurfsverfasser / Bauvorlageberechtigter:				RWE Generation SE - RWE Platz 3 45141 Essen			
Logo	Planersteller	M MOTT MACDONALD		Planersteller- Z-Nr.	0000-00		
		Index	00	Index- Datum	27.11.24		
Engineering	Bauherr:	RWE Generation SE			RWE Platz 3, 45141 Essen		
		Datum	27.11.24	Name	B.C.		
		gepr.:	27.11.24	L.D.R.			
		freigegeben	27.11.24	K.R.			
Genehmigungsplanung				Kapitel BImSchG-Antrag: 03.08 - 05			
Zeichnungsnummer: -							
Maßstab		Format		Stück-Nr.:		Aufstellungsart (+)	
/		A1		Ers.f.:		Datei-Name:	
Leistungseinheit		Referenzkennzeichen		DCC		Lfd.-Nr.	
2404		RWE		-		0001	
Index		Datum		Änderungsvermerk		Index	
A		27.11.24		CAMBIASO		DI RELLA	
Index		Datum		Bearbeitet		Geprüft	
				Freigegeben		ERSTE AUSGABE / FIRST ISSUE	
VORLIEGENDE ZEICHNUNG IST URHEBERRECHTLICH GESCHÜTZT JEDE VERVIELFÄLTIGUNG AUCH VON AUSSCHNITTEN IST VERBOTEN!							