


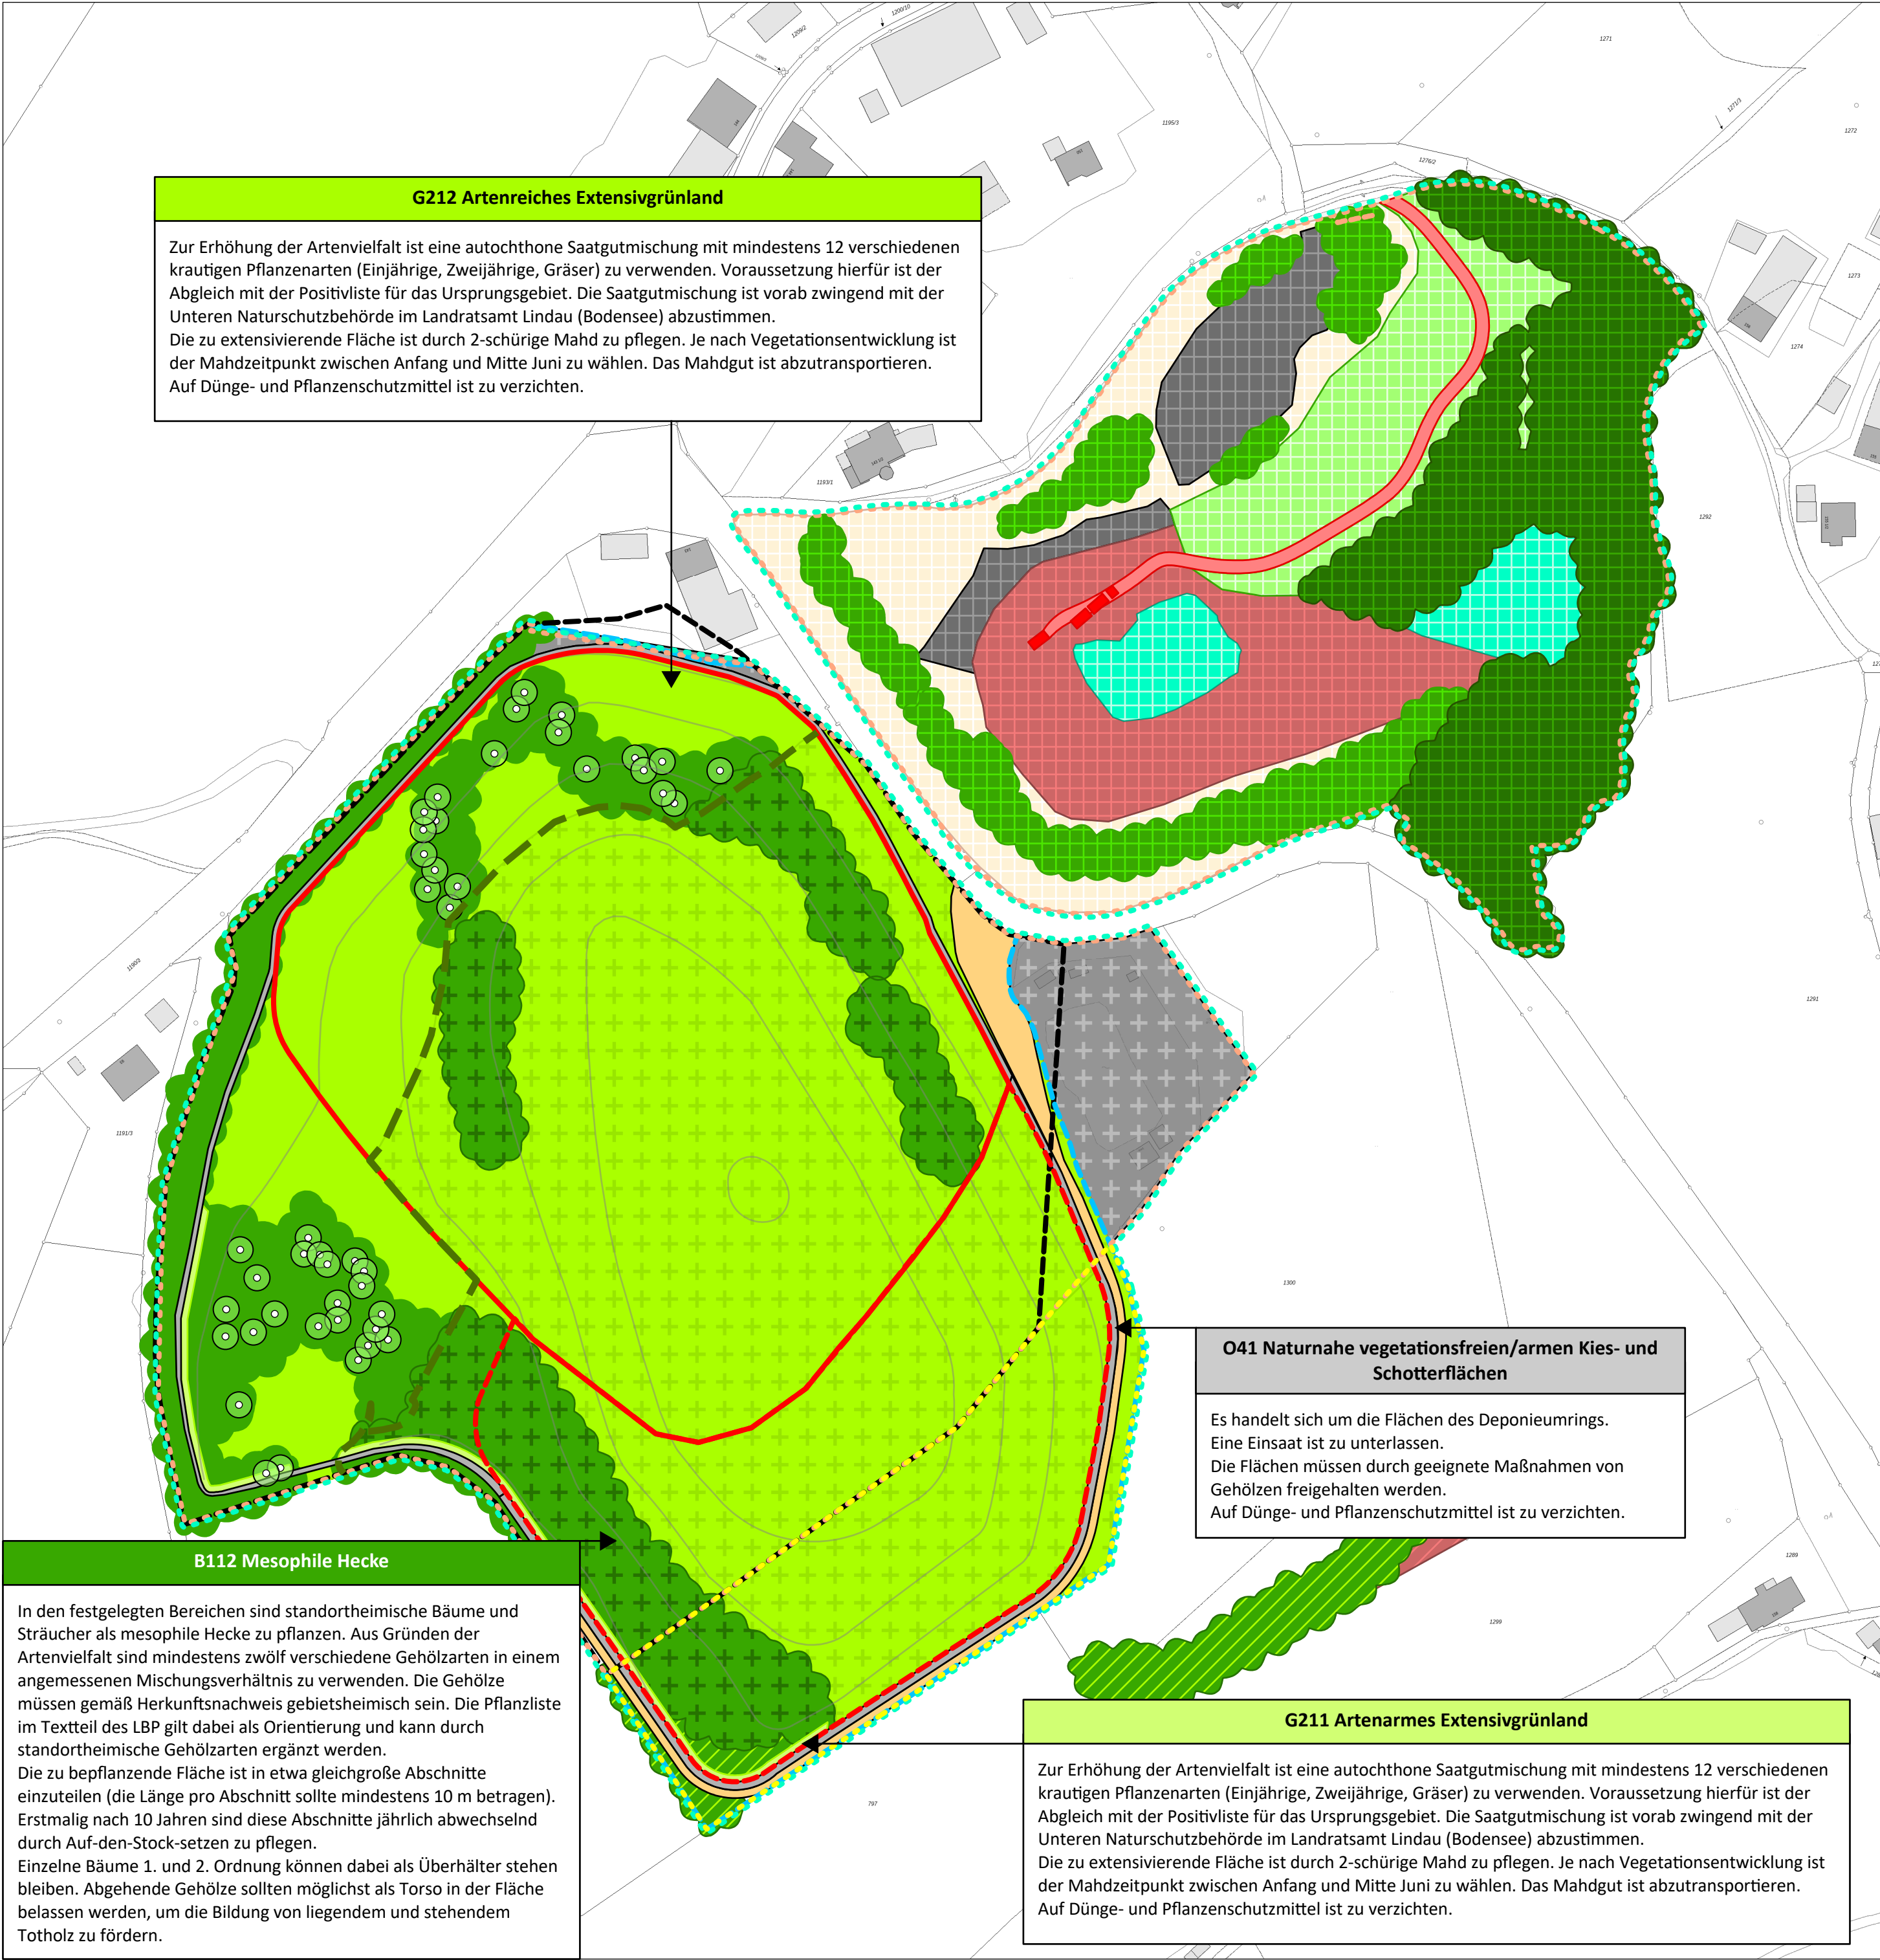

Legende

Grenzen

- Deponieumring der Erweiterung
- Deponieumring des Bestandes
- Planfeststellungsgrenze der Erweiterung
- Planfeststellungsgrenze des Bestandes
- Bestand Rekultivierung DKI/DK0 Deponie Steinegaden

Geänderte Planung

- B112 Mesophile Hecke
- B112 Mesophile Hecke (Ausgleich für Zufahrt)
- B112 Mesophile Hecke (rekultiviert)
- G214 Artenreiches Extensivgrünland
- G214 Artenreiches Extensivgrünland (rekultiviert)
- G213 Artenarmes Extensivgrünland
- O41 Natürliche und naturnahe vegetationsfreie/-arme Kies- und Schotterflächen
- V32 Rad-/Fußwege und Wirtschaftswege, befestigt
- Jenseits der neuen Planfeststellungsgrenze
- Zauneidechsenhabitate (Ausgleich für Sichtschutzdamm)
- Bäume (gepflanzt)

Übernahme aus bestehender Planung

- Biotopflächen
- B112 Mesophile Hecken (Übernahme)
- G214 Artenreiches Extensivgrünland (Übernahme)
- R121 Schilf-Wasserröhrichte (Übernahme)
- O41 Natürliche und naturnahe vegetationsfreie/-arme Kies- und Schotterflächen (Übernahme)
- O421 Natürliche und naturnahe vegetationsfreie/-arme Sandflächen (Übernahme)
- O43 Natürliche und naturnahe vegetationsfreie/-arme Flächen aus bindigem Substrat (Übernahme)

Langfristiger Eingriff

- X4 Gebäude der Siedlungs-, Industrie- und Gewerbegebiete
- V32 Rad-/Fußwege und Wirtschaftswege, befestigt

Zuordnung der Fortschreibung des LBP

- Erweiterung
- LBP 2014
- LBP 2024

c			
b			
a			
Index	Änderung	Datum	Bearbeiter

SIEBER CONSULT

Erweiterung DKI-Deponie Steinegaden

Fortschreibung des Landschaftspflegerischen Begleitplans (LBP) von 2014 für die Erweiterung der DKI Deponie Steinegaden 2024 (LBP 2024)

Anlage 10.8.4

Maßstab: 1:1.500	
Stand: 27.02.2025	gezeichnet: 27.02.2025 ahe
Bauherr: ZAK Energie GmbH	Planverfasser: Sieber Consult GmbH
Datum:	Datum:
Koordinatensystem: ETRS 89 / UTM 32N	
Zeichnung: © Sieber Consult GmbH	
Geobasisdaten: © Bayerische Vermessungsverwaltung 2023	