


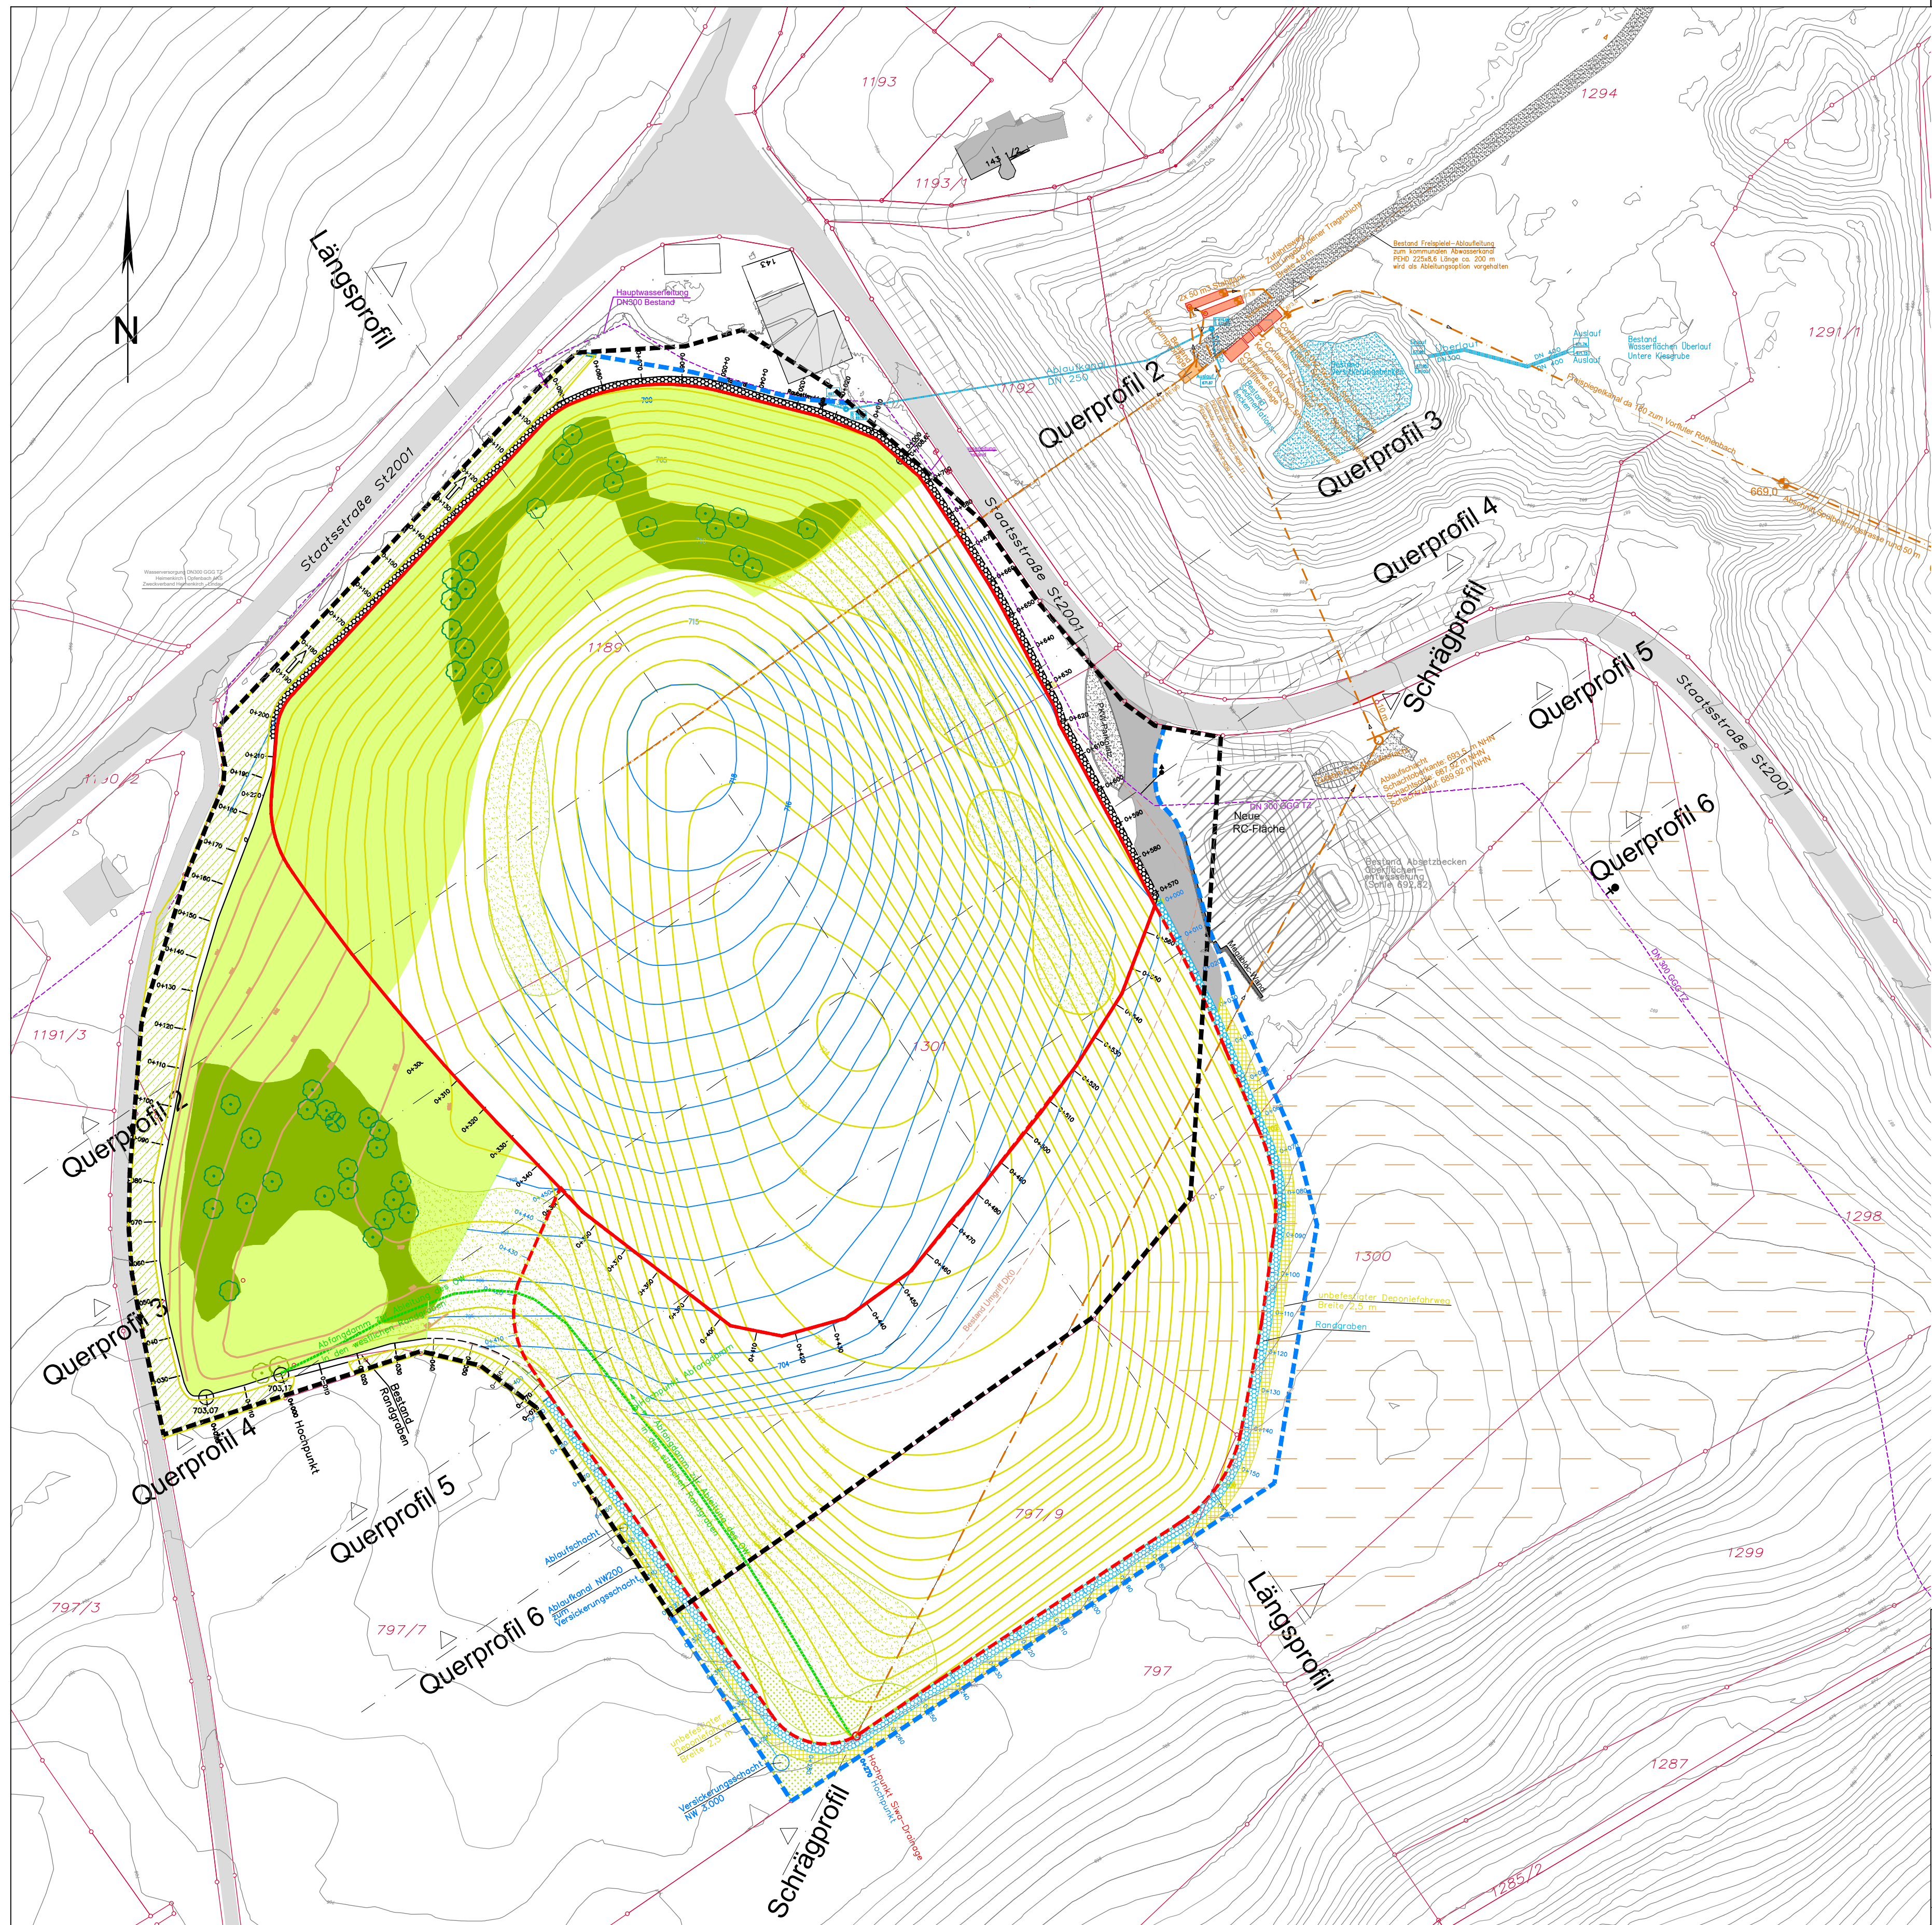

Legende

- Grundstücksgrenzen
- Planfeststellungsgrenze der Deponieerweiterung
- Planfeststellungsgrenze Bestand
- Deponieumring Bestand
- Deponieumring Erweiterung
- Bestand Rekultivierung DKI/DK0-Deponie Steinegaden
- Bestand Pflanzbereiche Sträucher/Bäume 2. Ordnung: DK0 rd. 0,26 ha, DKI rd. 0,2 ha
- Höhenlinien Rekultivierung Deponieerweiterung
- Höhenlinien Rekultivierung Deponiegenehmigung Bestand
- Neue Pflanzbereiche für Sträucher und Bäume 2. Ordnung
- Bestand und Ergänzung Randbepflanzung Sträucher und Bäume
- Mesophile Hecken
- Option RC-Fläche ca. 0,2 ha (nicht Bestandteil des vorliegenden Deponievorhabens)
- Bereich Altverfüllung, Altlastenkataster- Nr. 7760046. Mit Bescheid der RvS, Gz 55.1-8780.416/25. vom 27.02.2017 wurde der Abschluß der Nachsorge festgestellt

Gilching, den 11.02.2025

Ingenieurbüro Haas-Kahlenberg GmbH
Gerhard Haas-Kahlenberg
- Planersteller -

Kempten, den 11.02.2025

ZAK Energie GmbH
Christoph Lindermayr
- Antragsteller -

Nr.:	Änderungen	geänd. am	Bearbeiter	gepr. am	Projektleiter	
Vorhaben: Erweiterung DKI-Deponie Steinegaden		Plannummer: STe01-1-117_G Maßstab: 1:1.000				
		Anlage 7.1 Standort: siehe Antrag				
		Planstand: Genehmigungsplanung				
Planinhalt Lageplan Rekultivierung		Datum	Name	Unterschrift		
		gezeichnet	10.02.2025	Fischer	Fischer	
		geprüft	10.02.2025	Ha-Ka	Ha-Ka	
Entwurfsverfasser:		Vorhabensträger:				
Ingenieurbüro HAAS - KAHLENBERG GmbH Bauwesen + Umwelttechnik Talhofstraße 14 82205 Gilching Tel. 08105/271485 ingenieurbuero@haas-kahlenberg.de		ZAK Energie GmbH Dieselstraße 9 87437 Kempten (Allgäu) Tel. 0831/25282-0 Fax. 0831/25282-19				
Diese Zeichnung unterliegt dem Urheberrecht. Ohne Genehmigung ist keine Kopie oder Weitergabe erlaubt						