



LÄNGSSCHNITT IN STRAßENACHSE M 1:200

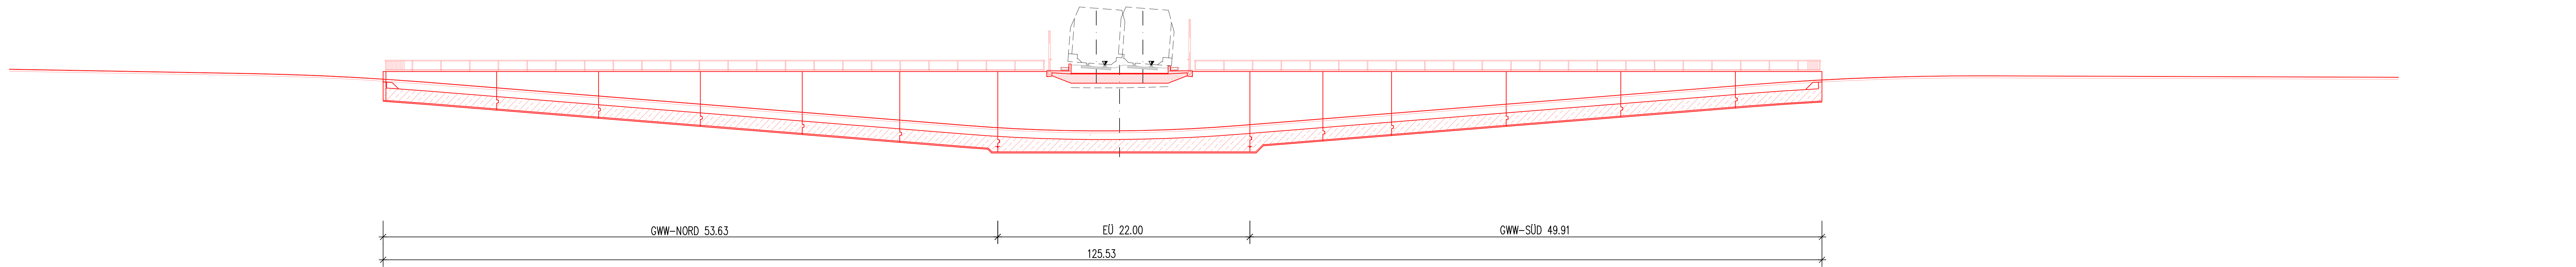

DRAUFSICHT M 1:200

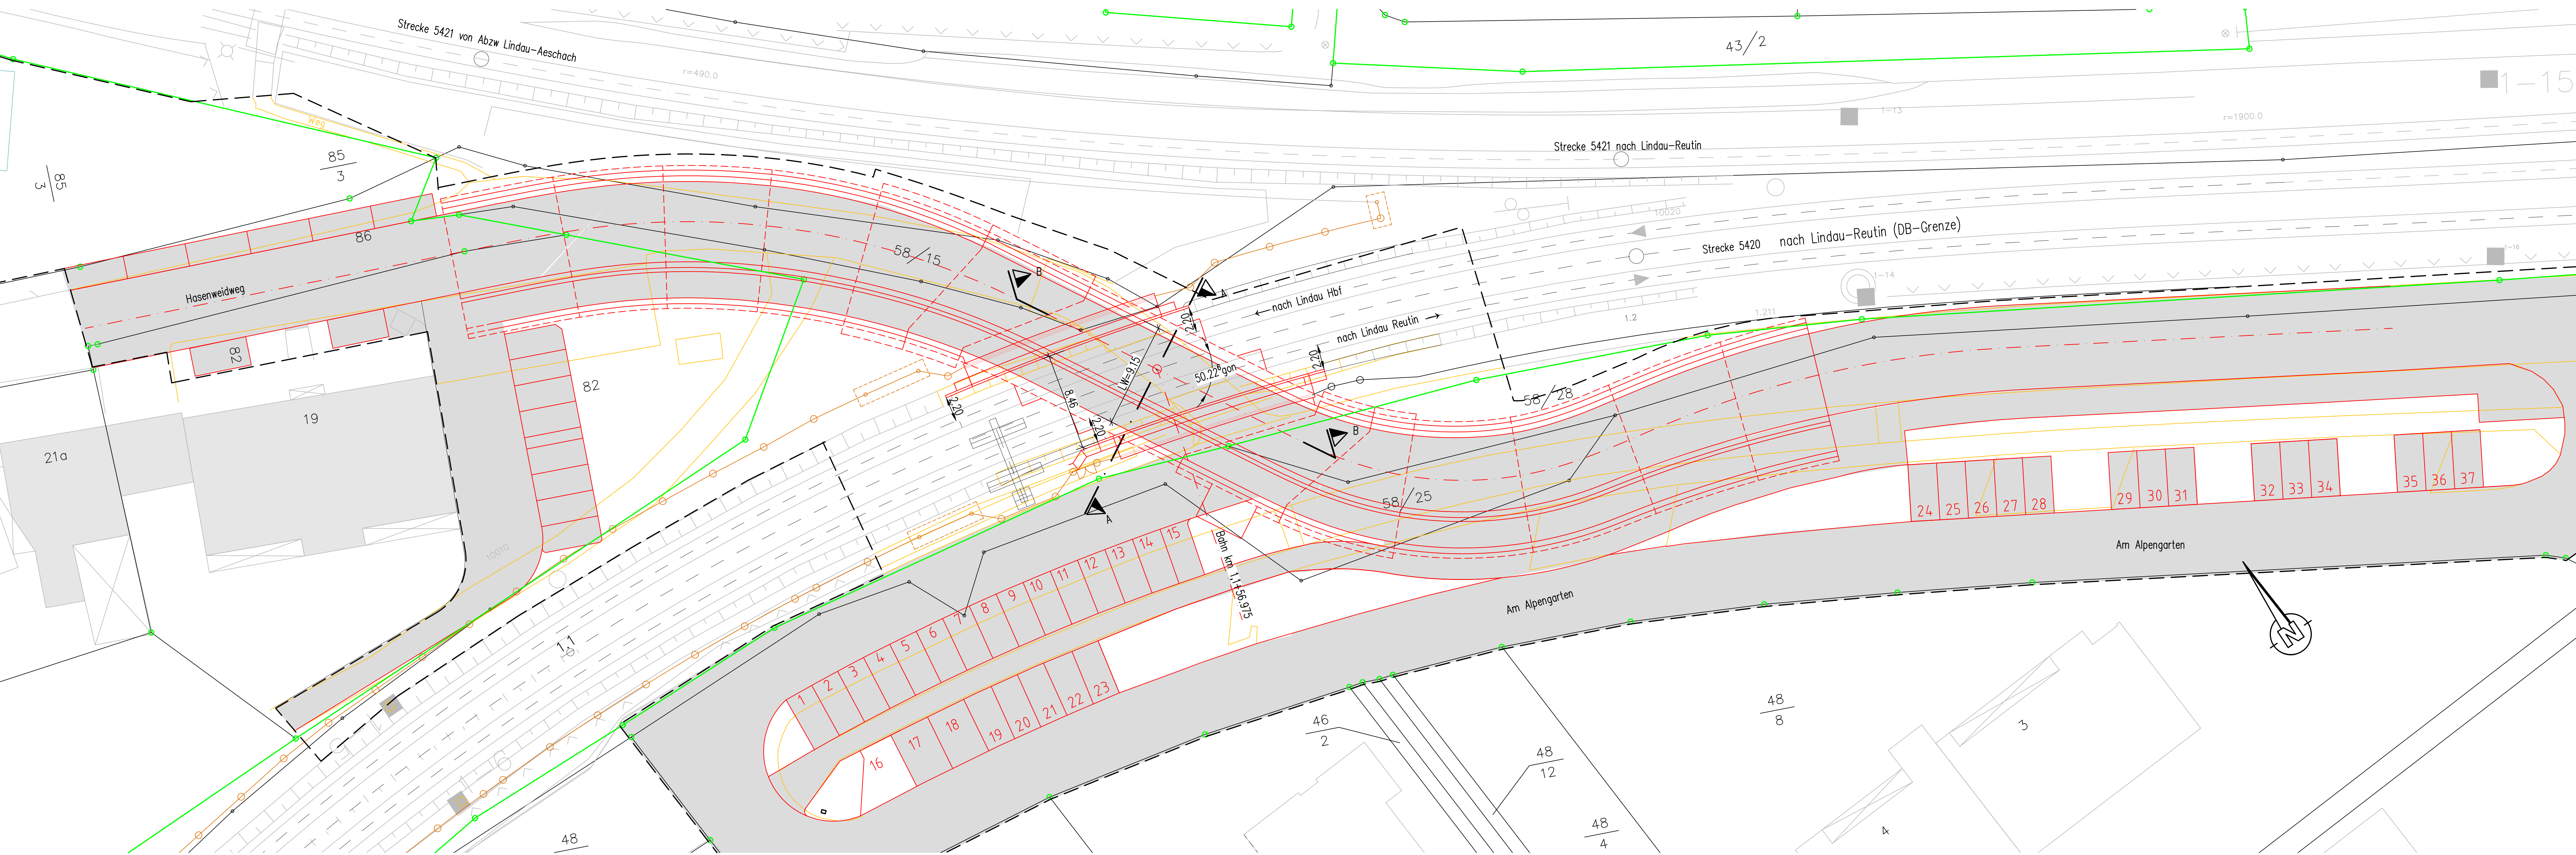

Legende:

Bestand	
Neubau / Änderung	
Rückbau	
Äußere Grenze der vorhabentypischen Grundstücke	
Planungsgrenze	
Flurstücksgrenzen	
tangierende Planung	
Flurstücksnummer	
Böschung	
Baum	
Neue Verkehrsfläche	


Bauwerksdaten EÜ

Bauart:		Stahlbetonhalbröhren
Einzelstützweiten (L)	(m)	10.05
Lichte Weite zw. Widerlagern (L)	(m)	9.15
Kleinste Lichte Höhe	(m)	≥ 3.75
Kreuzungswinkel	(gon)	50.226
Allgemeine Angaben		
Entwurfsgeschwindigkeit v _e	(km/h)	60
Lastbild		LM 71; α = 1.00
Lichttraumprofil		GC nach M 800.0130


Bauwerksdaten Grundwasserwanne (GWW)

Bauart:		Grundwasserwanne
Länge GWW-Nord	(m)	53.62
Länge GWW-Süd	(m)	49.91
Länge GWW mit EÜ	(m)	125.53
Lichte Breite GWW (L)	(m)	9.75 bis 11.00
Lichte Breite Straße (L)	(m)	5.50 bis 7.35
Kleinste Lichte Höhe	(m)	2.30


Norden REGELQUERSCHNITT RAMPEN M 1:100 Süden

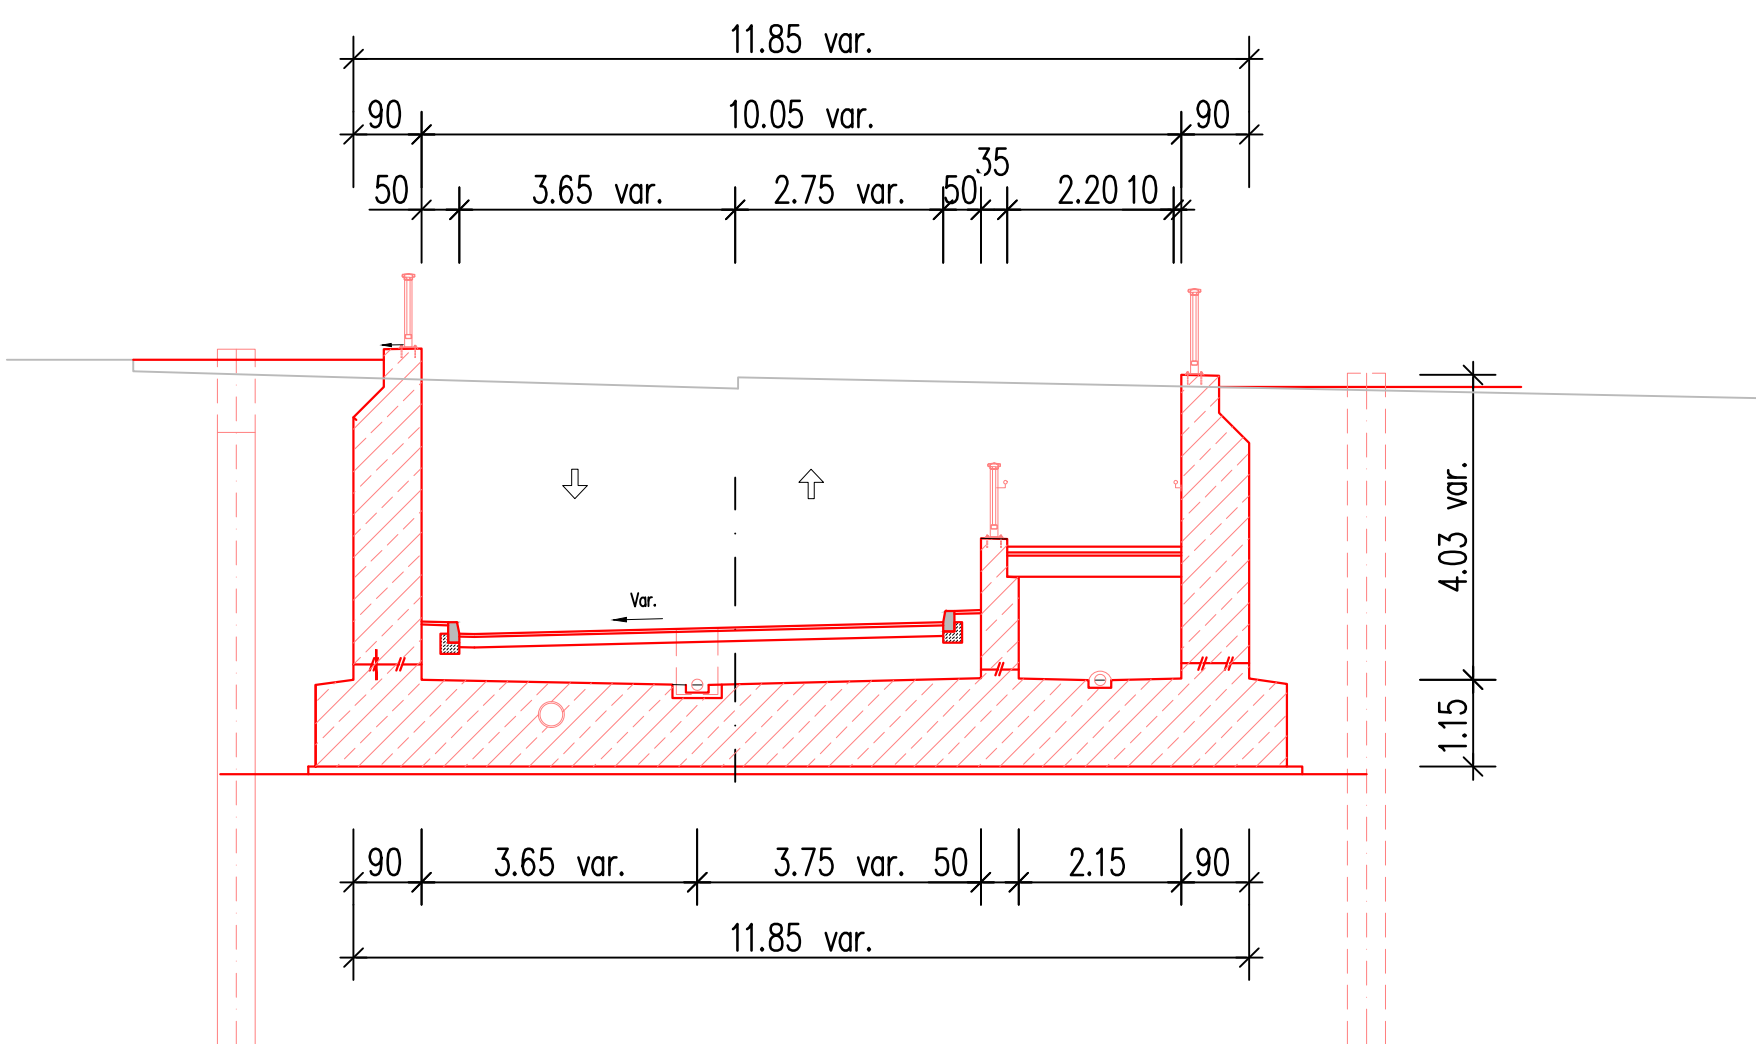

Norden SCHNITT B-B M 1:100 Süden

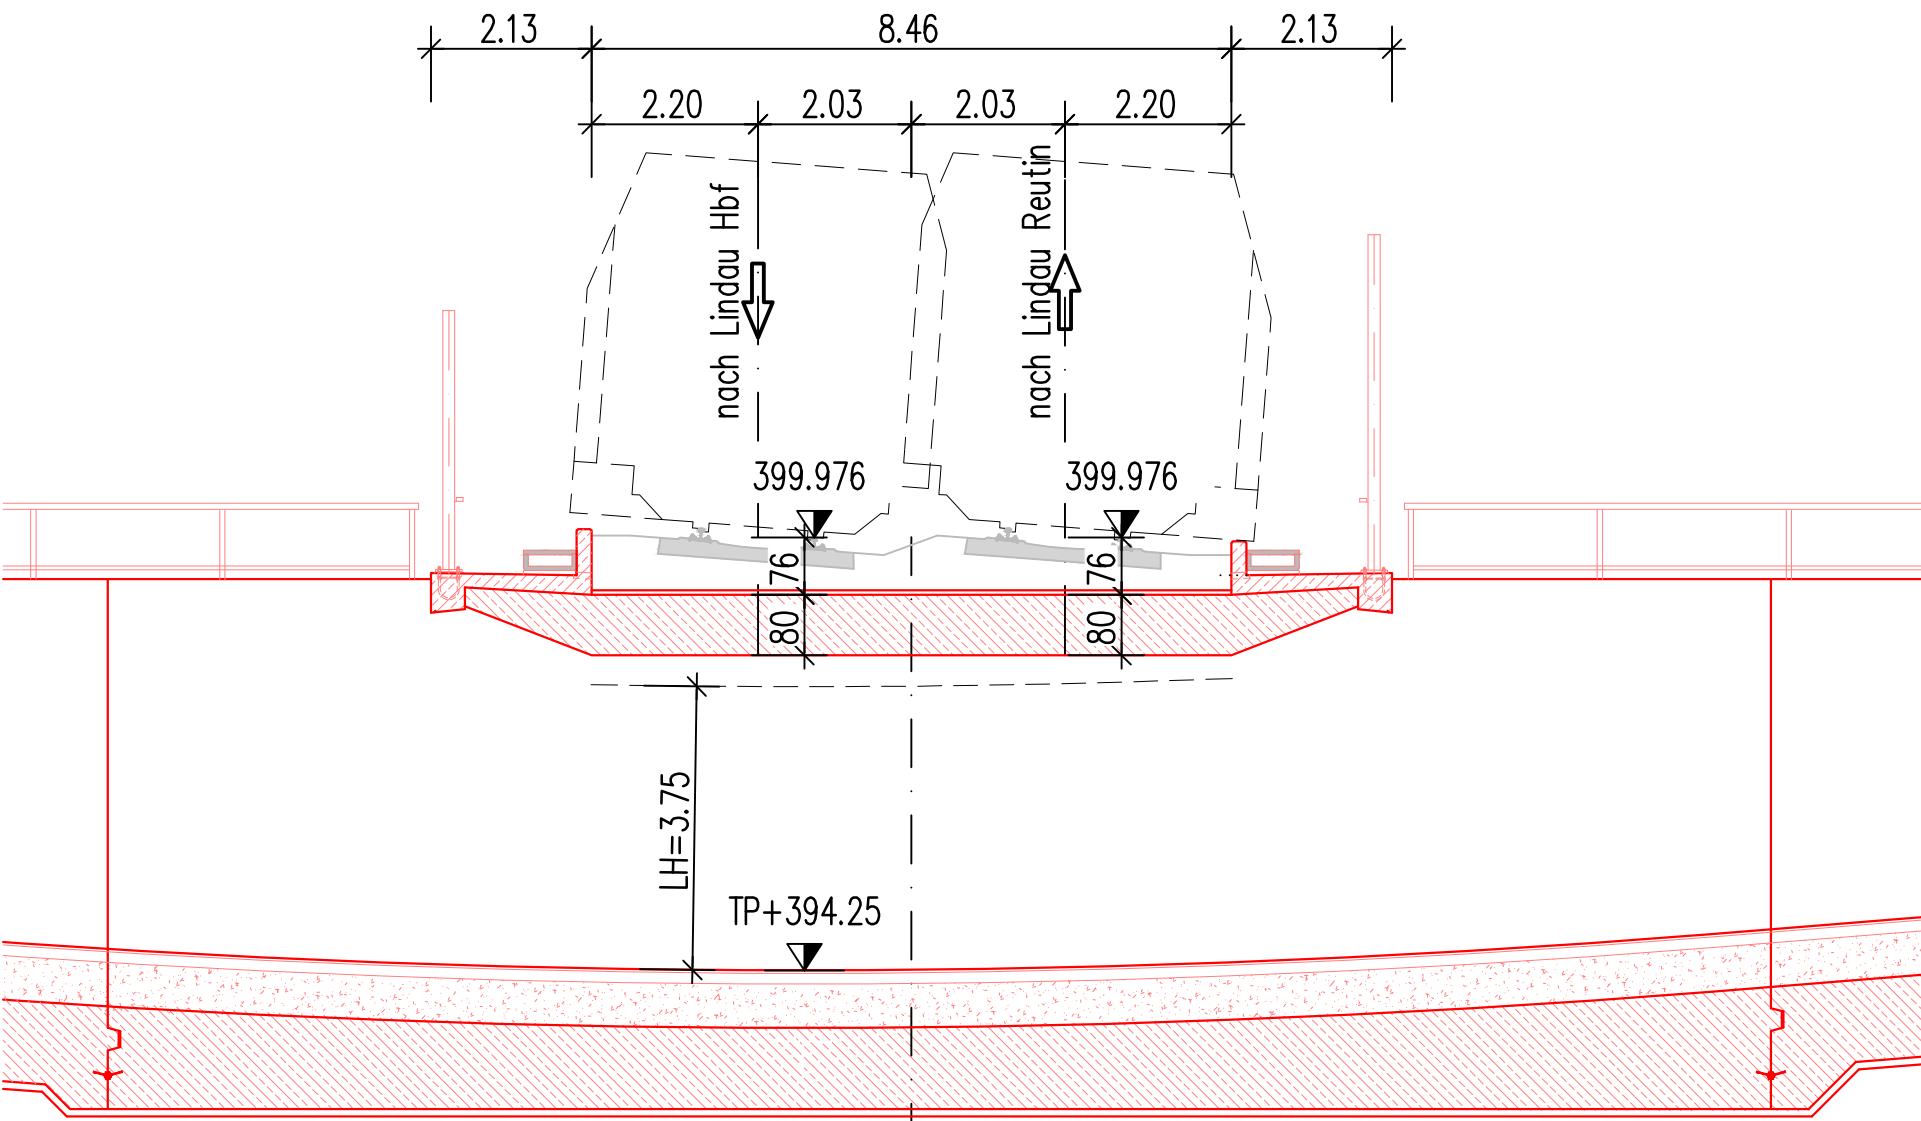

← nach Lindau Reutin SCHNITT A-A M 1:100 nach Lindau Hbf →

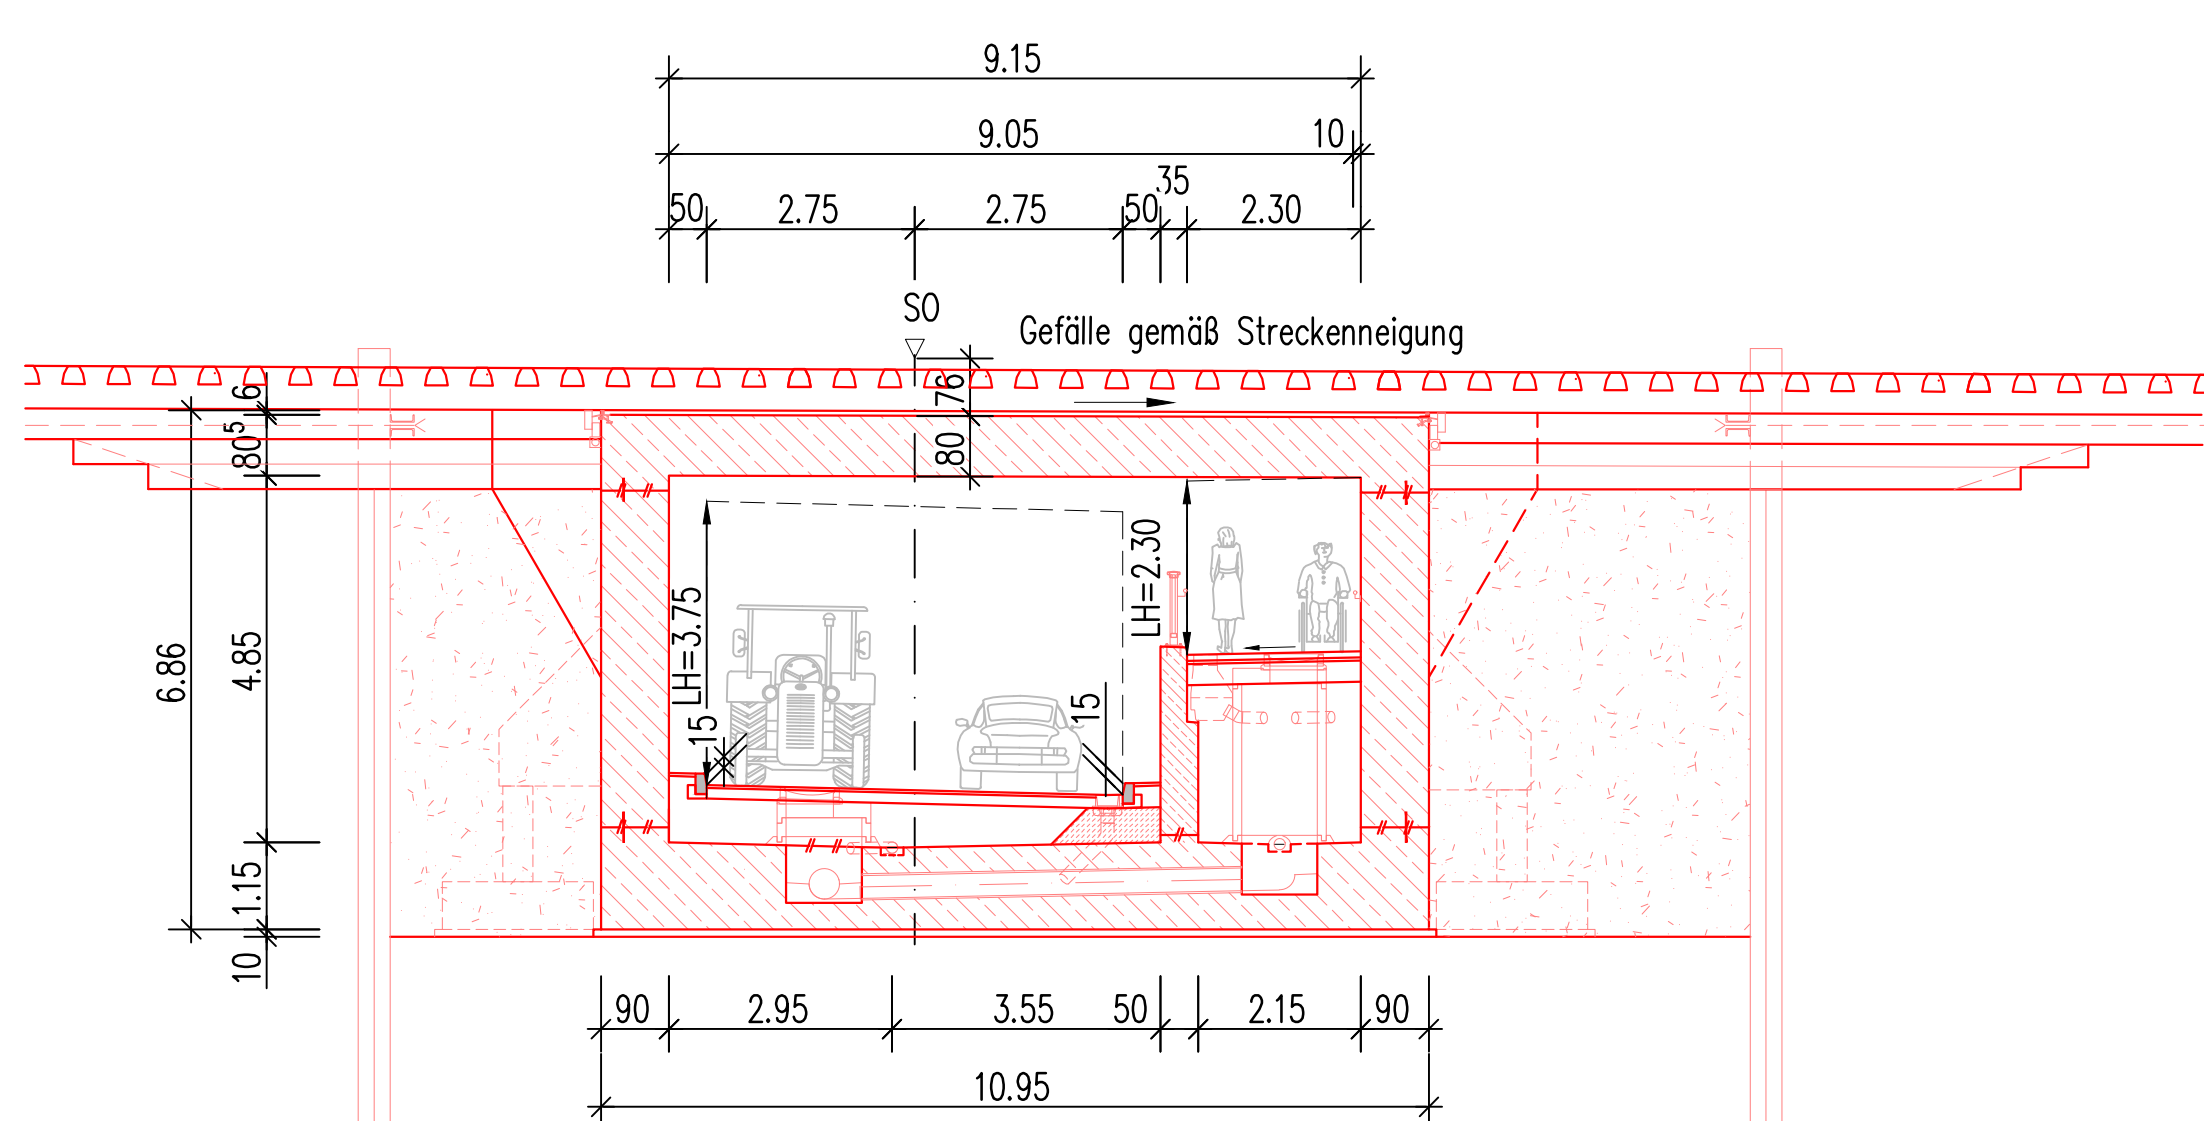

Unterlage G 7.1

Genehmigungswert Eisenbahn-Bundesamt

Übersichtsplan

Planverfahren Nr.: 17.06.2021

Genehmigungsplanung: Ur... eine Entscheidung nach § 18 AEG

Verfahren: DB Netz AG, Regionalbereich Süd (NP-SM-L), Reichelsstraße 1, 80334 München

Planverfasser: Ingenieurbüro Grassl, GmbH, Mauerstraße 10, 81111 München, Telefon: 089 24000-11, E-Mail: info@grassl.de, www.grassl.de

GRASSL Ingenieurbüro, Mauerstraße 10, 81111 München, Telefon: 089 24000-11, E-Mail: info@grassl.de, www.grassl.de

Höhenystem: DIN 453

Koordinatensystem: DB Ref

Längungsplan: DB Ref

Blattgröße: 1189 x 841

Maßstab: 1:200 1:100

Maßnahmenbündel im Bahnknoten Lindau

Maßnahme G: Beseitigung des Bahnüberganges Hasenweidweg Ost

Plan: Bauwerksplan: Draufsicht, Längsschnitt und Querschnitt

Strecke 5420 Lindau Hbf - Lindau-Reutin

Grenze km 1,025 - km 1,295

EÜ bei km 1,157