


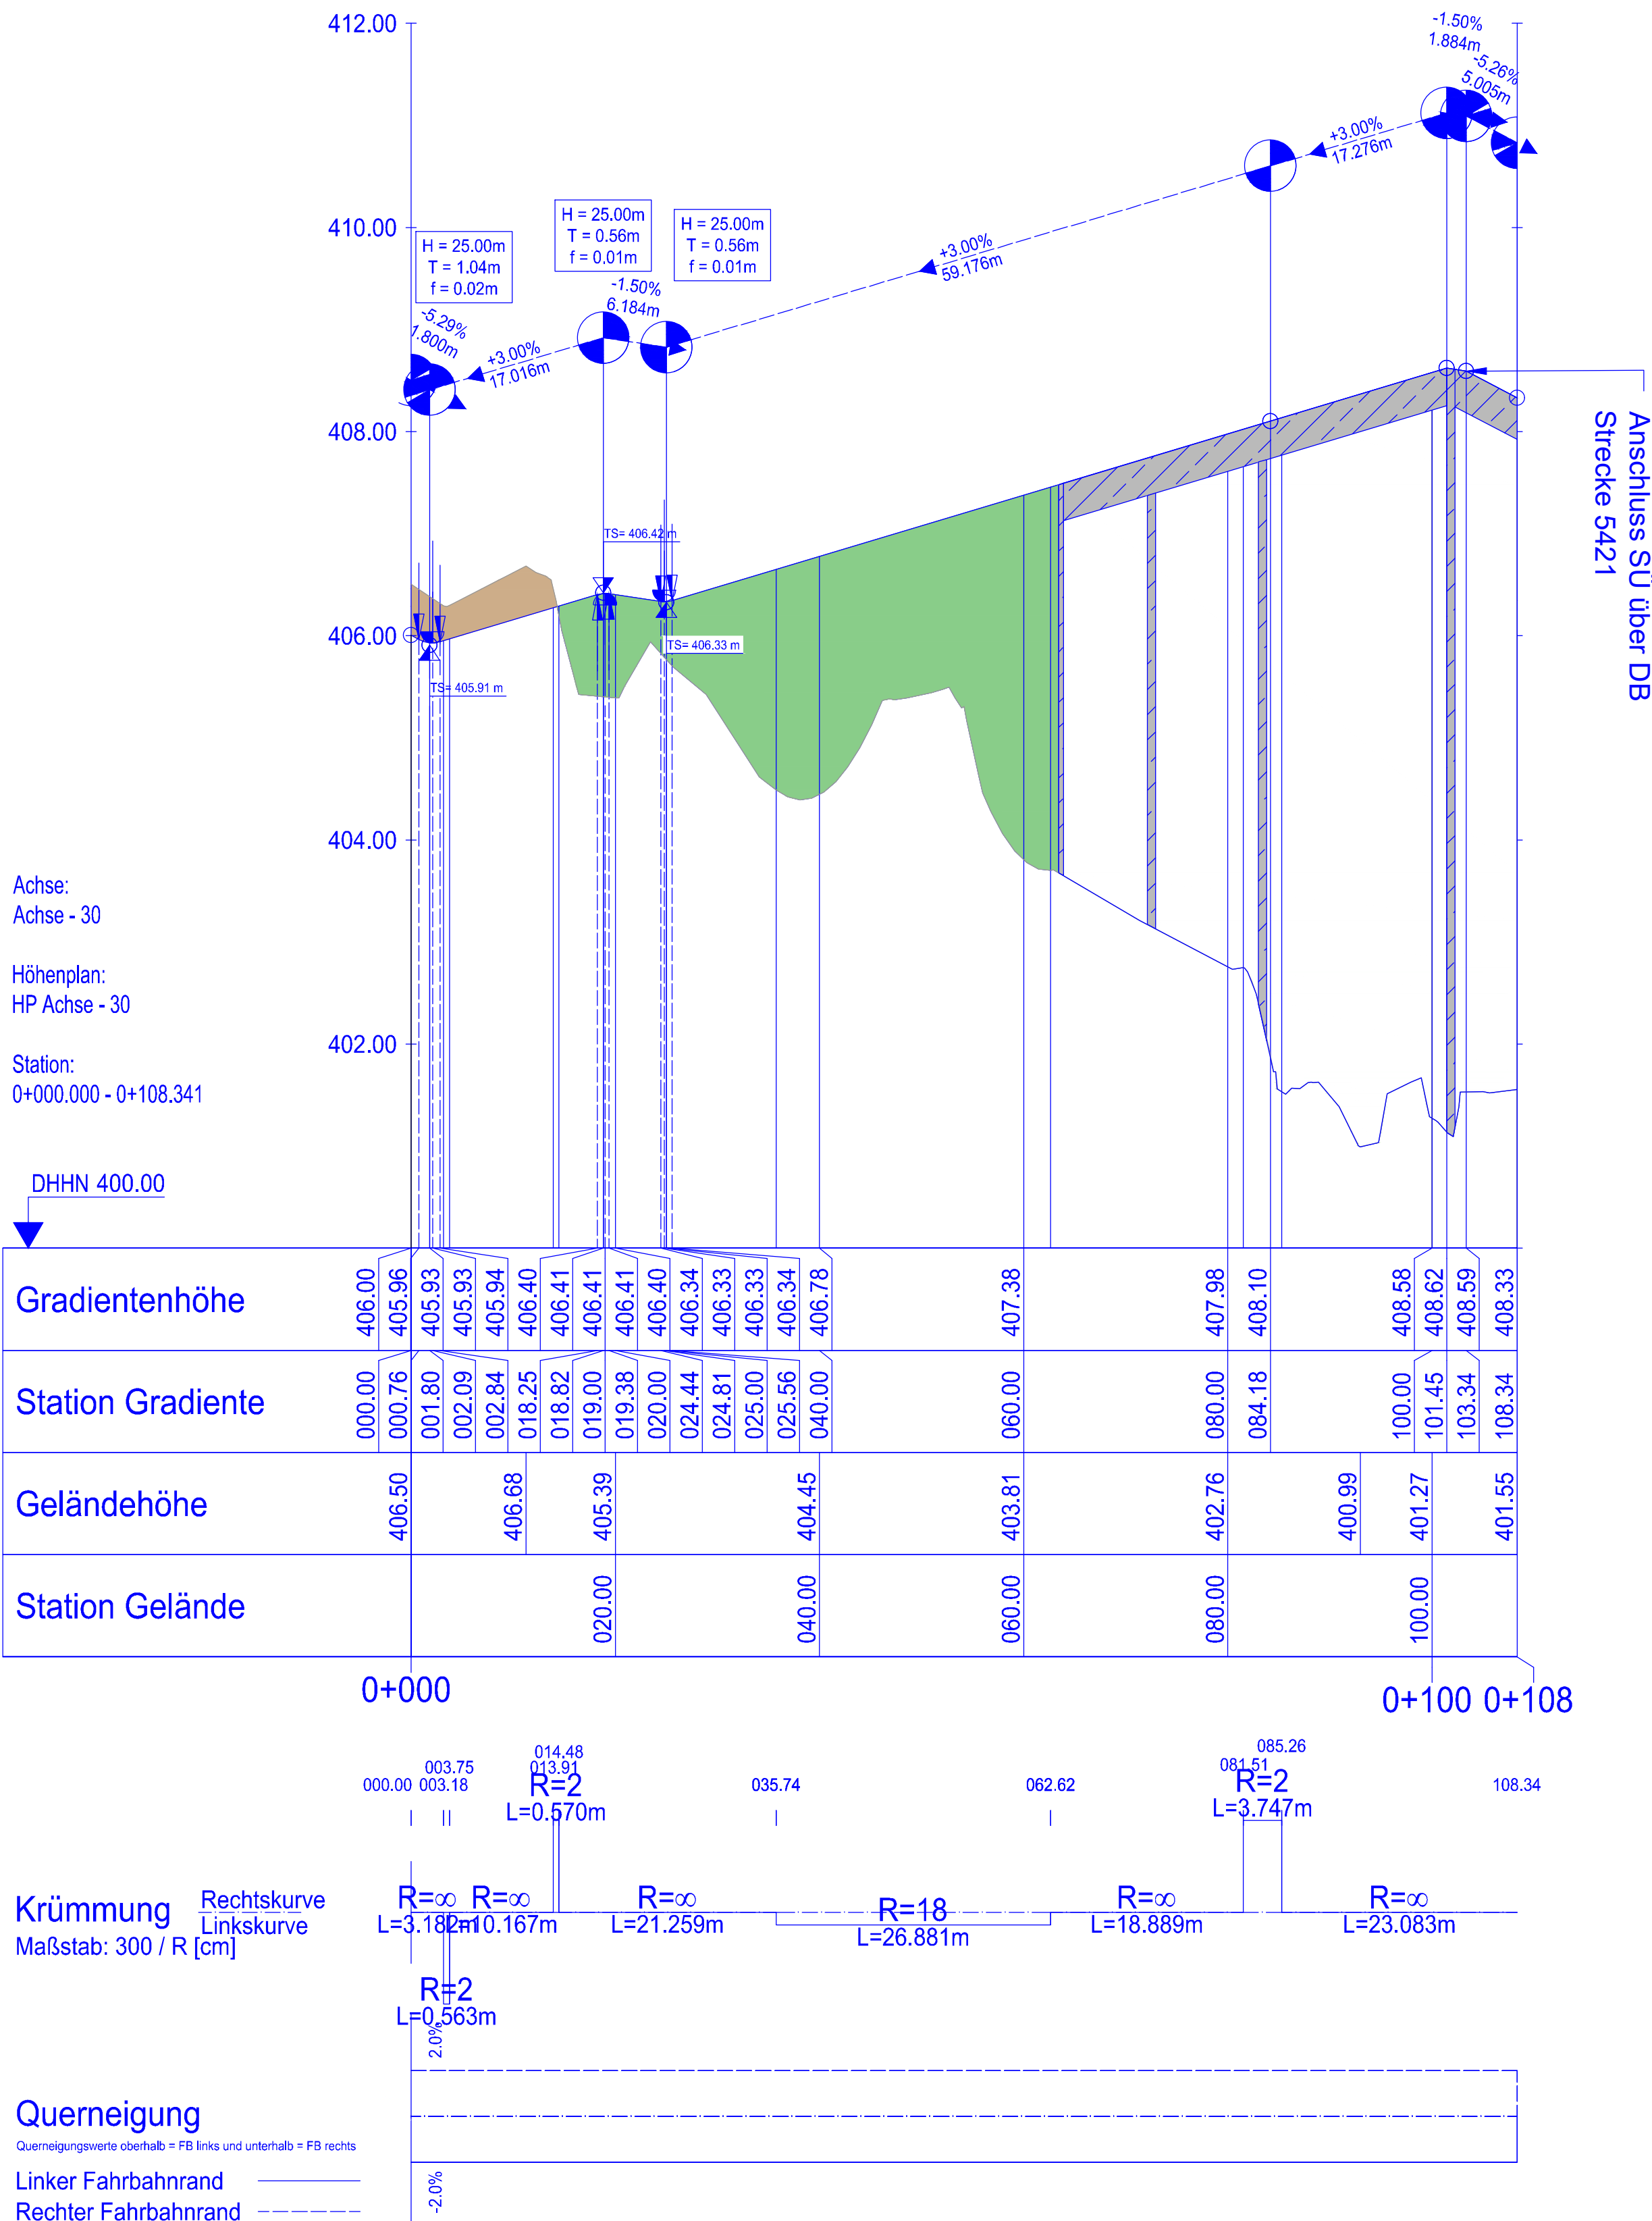

Zeichenerklärung

Bestand
Neubau / Änderung
Rückbau

Gradientenhochpunkt
Gradiententiefpunkt
Ausrundungsbeginn Kuppe / Ausrundungsende Wanne

Damm
Einschnitt

Planänderung
1. Änderung im Verfahren

H=15000m
1.5%
1531.00m
0.7%
725.50m

Neigungsbrechpunkt mit Angabe von Ausrundungshalbmesser und Längsneigung und Abstand zum nächsten Neigungsbrechpunkt

1. Änderung

Unterlage G 8.2

Gehmignungsvermerk Eisenbahn-Bundesamt

Übersichtsskizze

a 1. Planänderungsverfahren: 1. Änderung im Verfahren 25.10.2024

0 bleibt frei

Index Art der Änderung Planungsstand

Genehmigungsplanung: Unterlage für eine Entscheidung nach § 18 AEG

Vorhabenträger:
DB InfraGO AG
Projekte Knoten
Lindau / Allgäu
I. II-S-P-L
Richterstraße 5
80634 München

DB InfraGO

PlanzeichenNr.: G 8.2
Projekt-Nr.: G.016181851
Datum Name
gez. 25.10.2024 DS
bearb. 25.10.2024 WT
gepr. 25.10.2024 RS

Planverfasser:
Konstruktionsgruppe Bauen AG
Ingenieurbüro für Bauwesen
Bahnhofplatz 1
87435 Kempten
Kempten, 25.10.2024
Ort, Datum, Unterschrift

KB

Höhensystem: DB Ref
Koordinatensystem: DB Ref
Ursprungsplan: DB Ref
Blattgröße: 0,450 x 0,580
Maßstab: 1 : 500/50

Maßnahmenbündel im Bahnknoten Lindau

Maßnahme G: Beseitigung des Bahnübergangs Hasenweidweg Ost

Planart: Höhenplan

Planinhalt:

Niveaufreie Erschließung des gesamten Gleisdreiecks
Achse 30 Bau-km 0+000 bis Bau-km 0+104

h x b = 0,450 x 0,580 = 0,26 m²