


Straßenquerschnitt 14-14


Holzbachstraße / Bau-km: 3+332.00

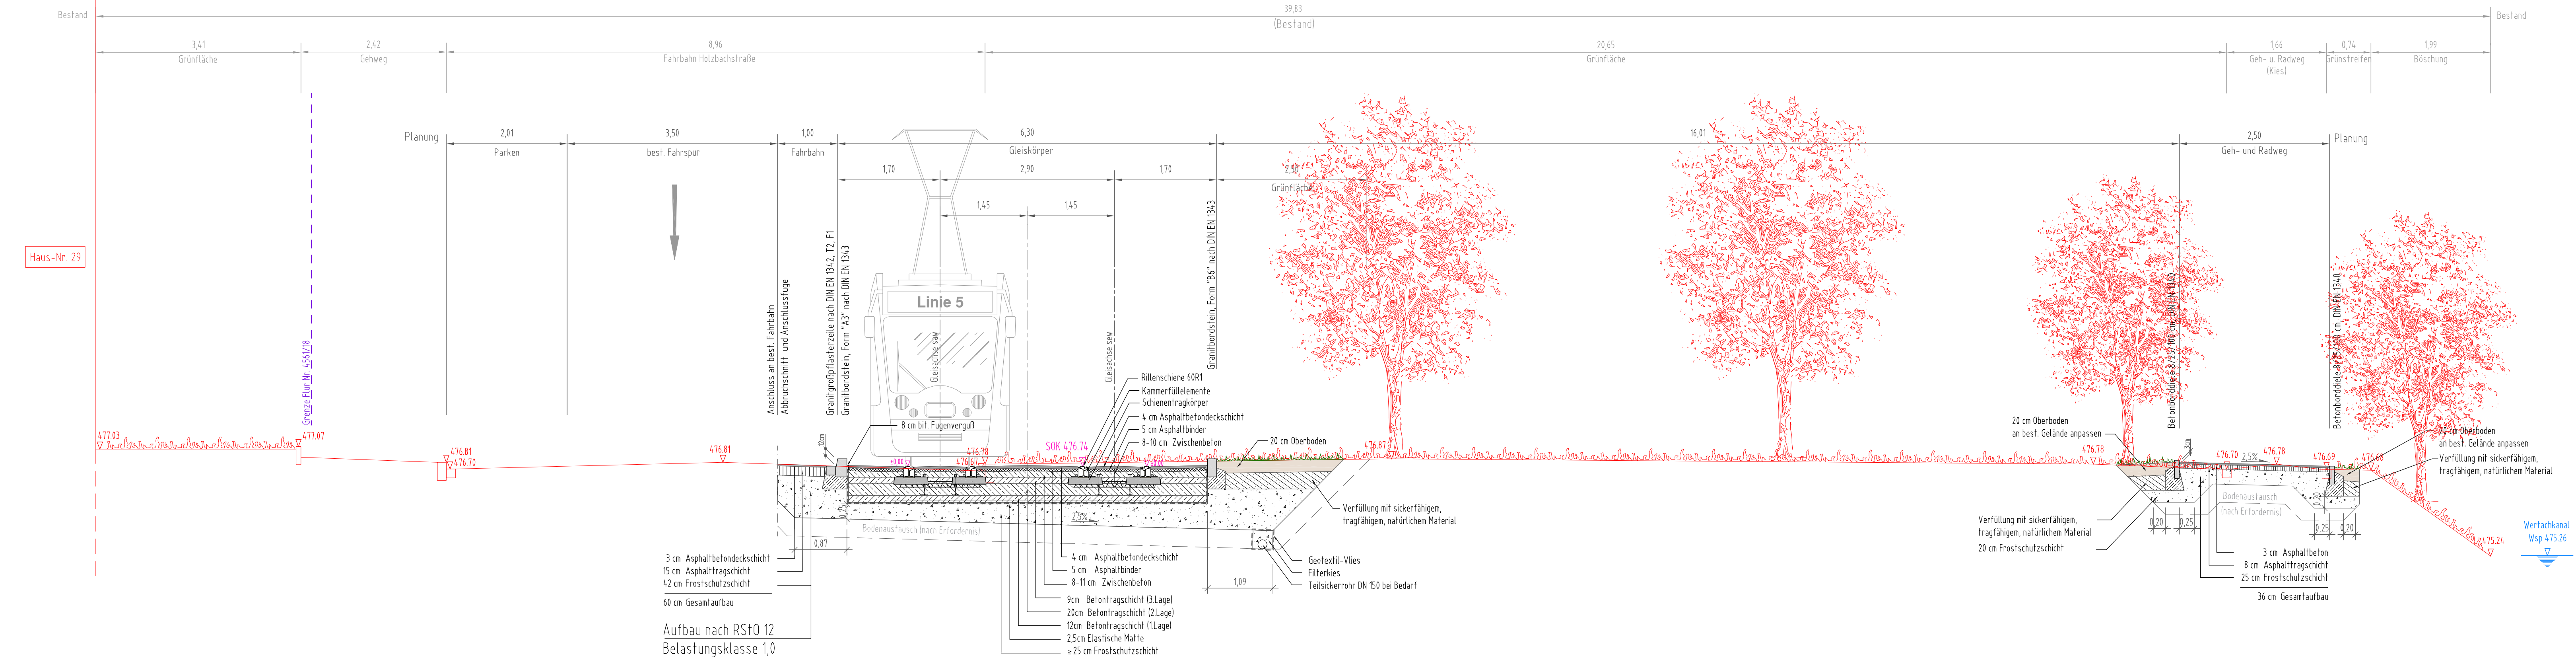

Genehmigungsvermerk:

PLANFESTSTELLUNG

vom 18.12.2020

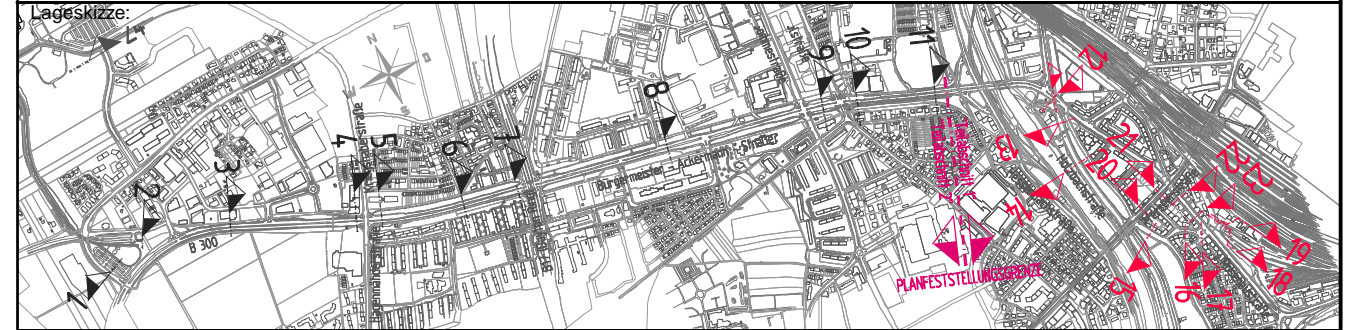

Planverfasser:	ARNOLD BERATUNG INGENIEUR UND ARCHITECTEN	
Anlage:	06.14	
Auftrag-Nr.:	1-15-400	
Ort, Datum, Unterschrift:	Datum:	Name:
Augsburg, 08.11.2017	08.11.2017	Lehmann
Ort, Datum, Unterschrift:	bearb.:	Scheirich/Mosberger
Augsburg, 29.06.2018	29.06.2018	Mosberger

Bauherr:	SWA Verkehrs GmbH Hoher Weg 1 86152 Augsburg	SWA Projektgesellschaft mbH Hoher Weg 1 86152 Augsburg	SWA Projektgesellschaft mbH Hoher Weg 1 86152 Augsburg
Plan-Nr.:	L5_4_VA_QS_05.14_-		
Planart:	Genehmigungsplanung		
Blattgr.:	1135 x 297		
Planzeichen:	Gewecke		
Gewerk:	Verkehrsanlagen		
Höhen- und Koordinatensystem:	Gauss-Krüger, Höhen über NN		

Projekt: **Mobilitätsdrehscheibe Augsburg**

Teilprojekt: **Linie 5 vom Hauptbahnhof zum Universitätsklinikum**