


Straßenquerschnitt 15-15

Perzheimstraße / Bau-km: 0+120.80

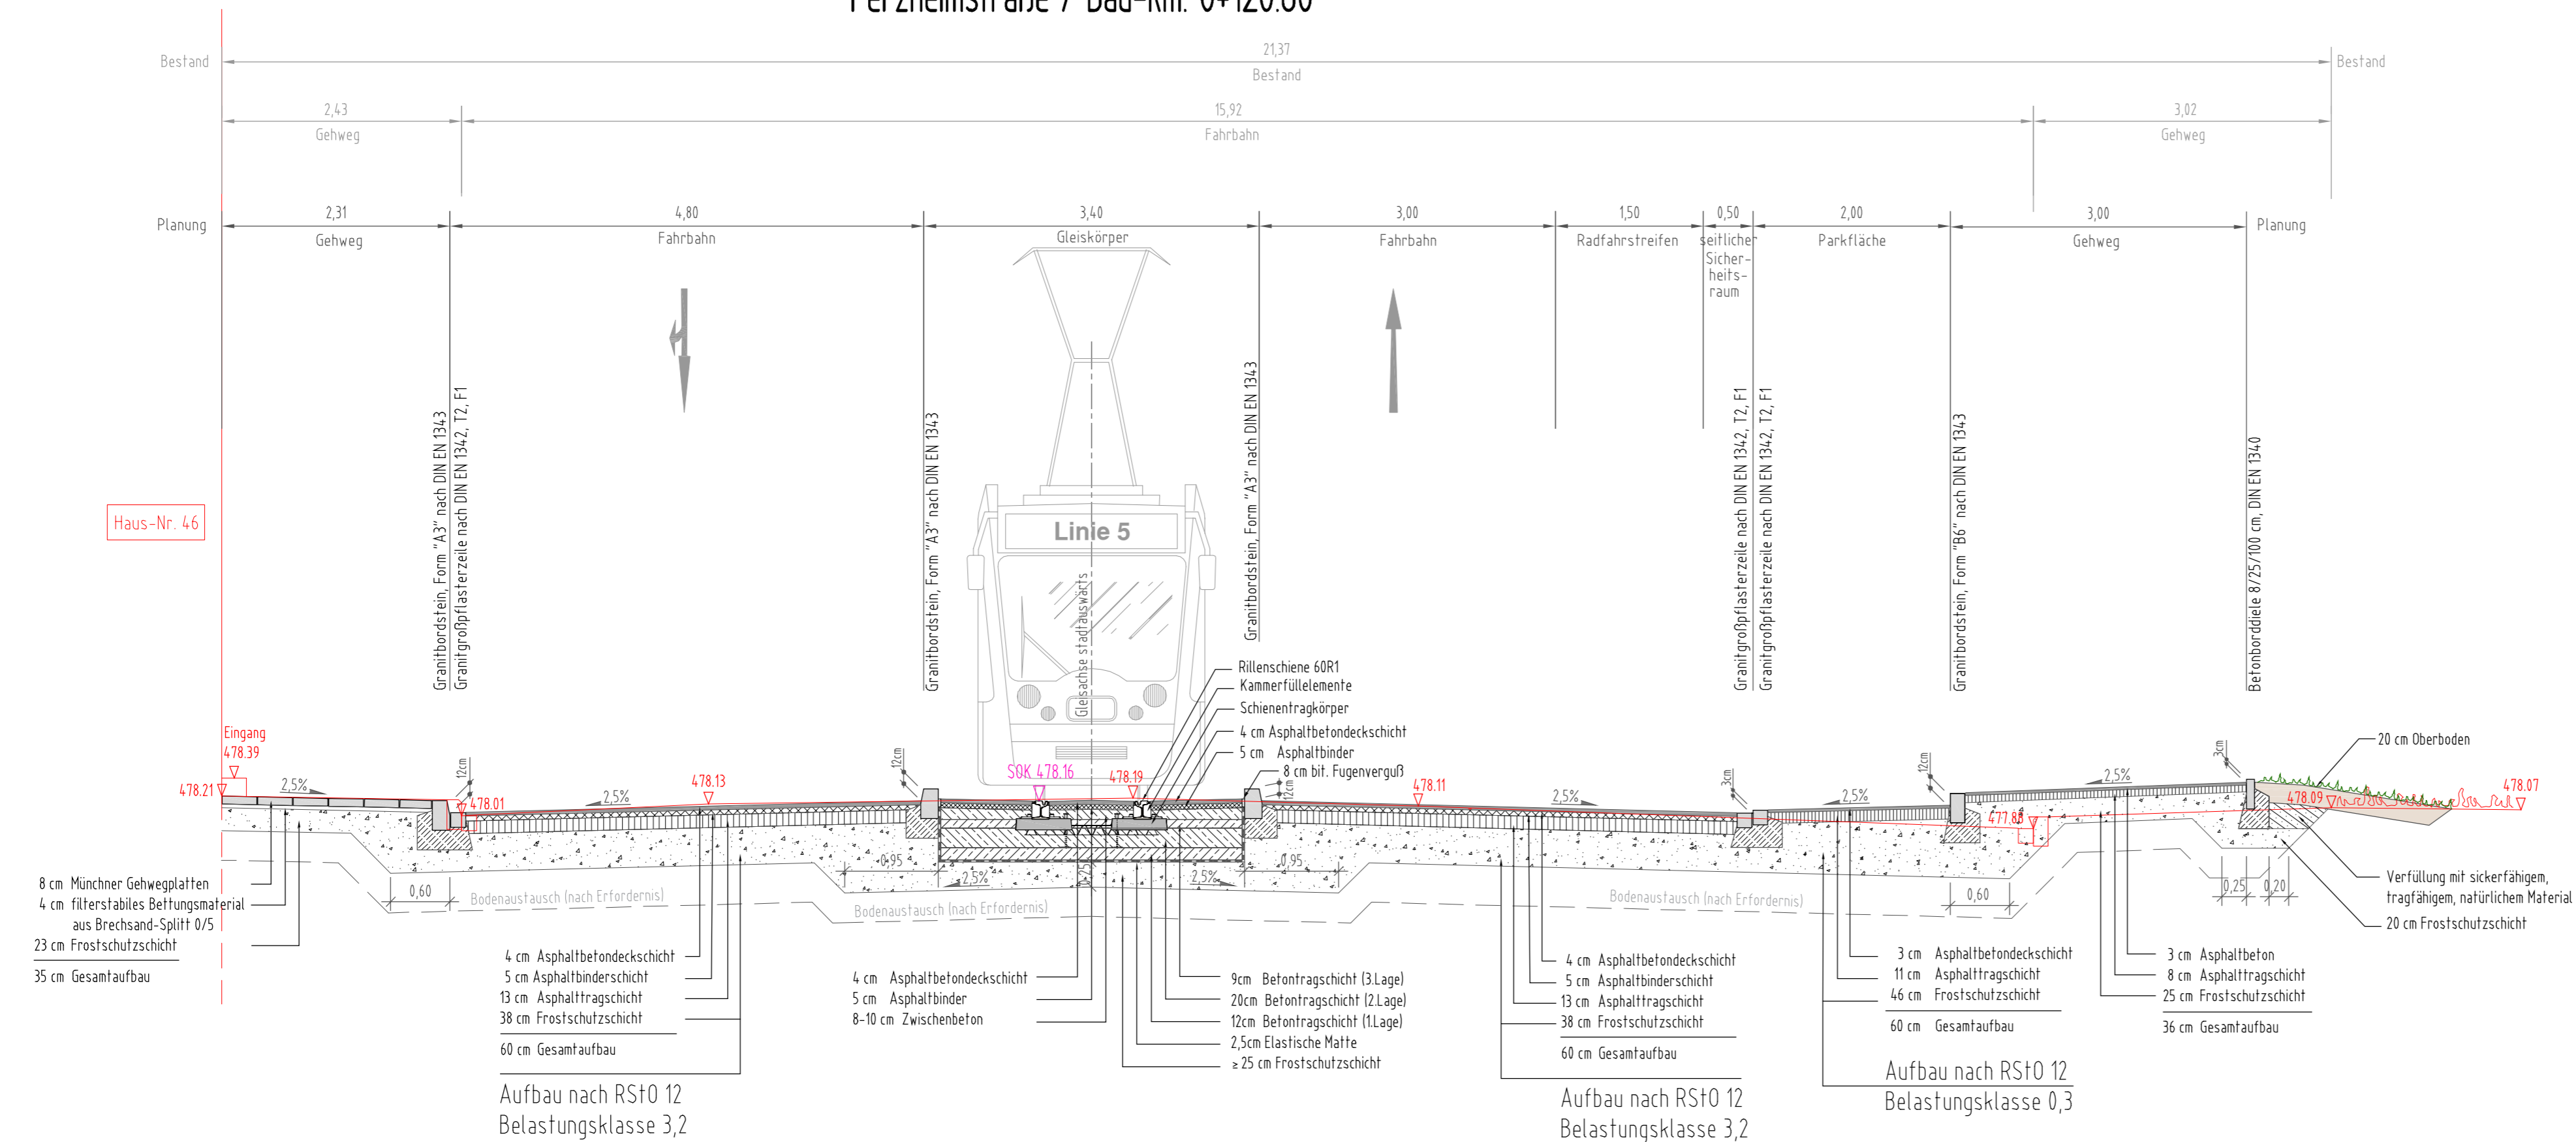

Genehmigungsvermerk:

PLANFESTSTELLUNG
vom 18.12.2020

Planverfasser:	ARNOLD BERATENDE INGENIEURE UND ARCHITECTEN Schaerlerstraße 6 - 8630 Augsburg T +49 (0) 81 343449-0 - F +49 (0) 81 343449-99 E augsbu@arnold-consult.de	Anlage:	06.15
Augsburg, Ort, Datum, Unterschrift		Auftrag-Nr.:	1-15-400
		Datum:	08.11.2017
		Name:	Scheirich/Lehmann
		gepr.:	08.11.2017
		Name:	Scheirich/Mosberger
		gepr.:	29.06.2018
		Name:	Mosberger
Bauherr:	SWA Verkehrs GmbH Hoher Weg 1 86152 Augsburg	Projektleitung:	SWA Projektgesellschaft mbH Hoher Weg 1 86152 Augsburg
Augsburg, Ort, Datum, Unterschrift		Augsburg, Ort, Datum, Unterschrift	
Maßstab:	M 1:50	Plan-Nr.:	L5_4_VA_QS_05.15_-
Planbezeichnung:	Querschnitt 15 - 15 Perzheimstraße, 0 + 120,80	Planart:	Genehmigungsplanung
Projekt:	Mobilitätsdrehscheibe Augsburg	Planzeichen:	
Teilprojekt:	Linie 5 vom Hauptbahnhof zum Universitätsklinikum	Blattgr.:	765 x 297
		Gewerk:	Verkehrsanlagen
		Höhen- und Koordinatensystem:	Gauss-Krüger, Höhen über NN