


Schnitt


Brückenbauwerk Holzbach
(Nur nachrichtlich!)

Sanierung
SWA

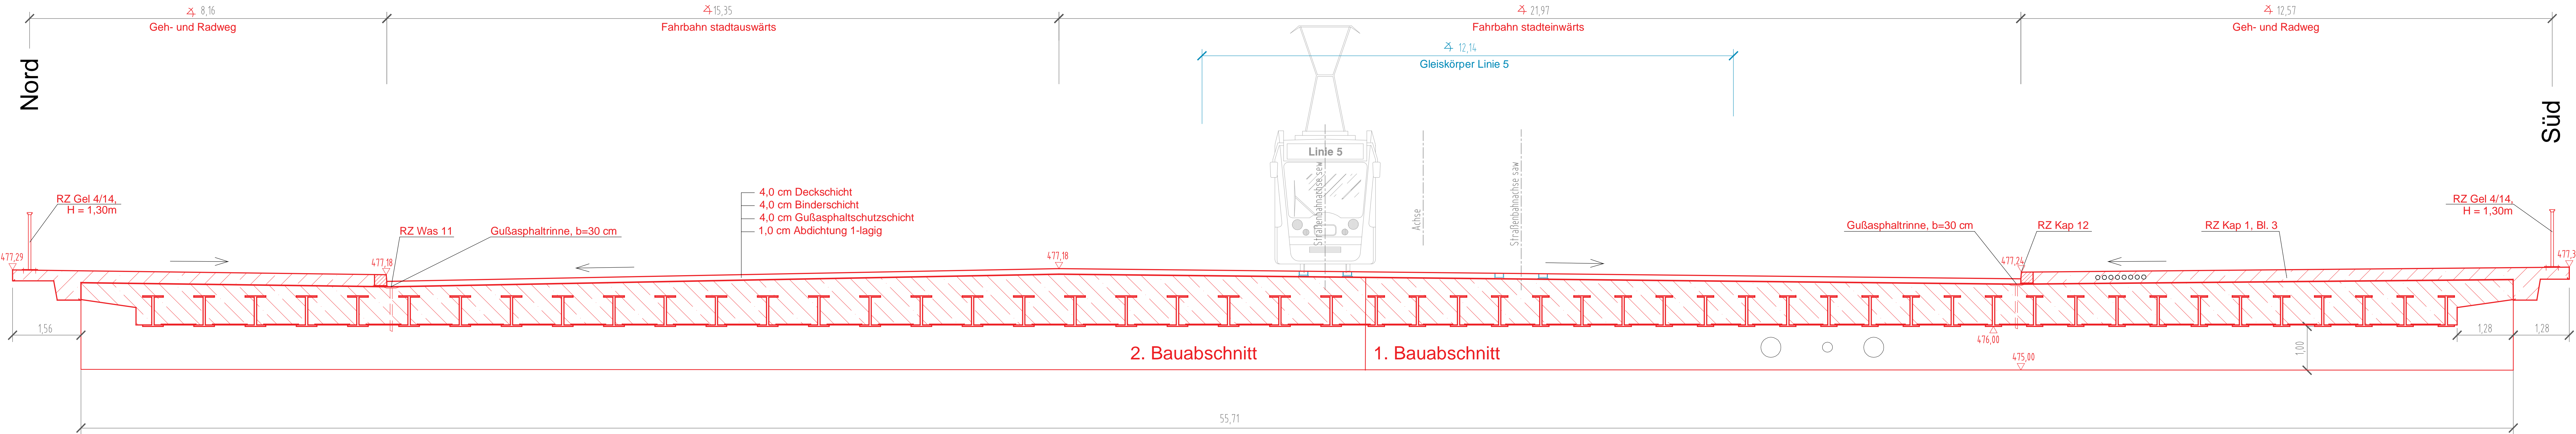

Genehmigungsvermerk:

PLANFESTSTELLUNG vom 18.12.2020

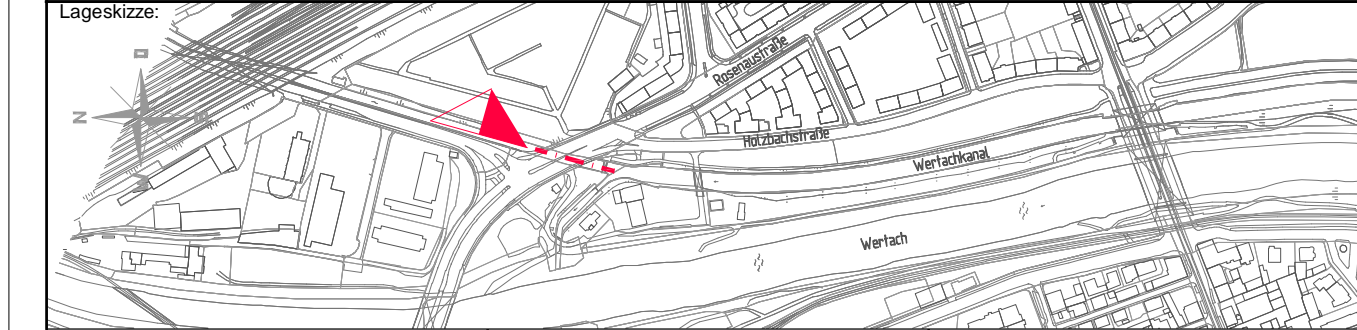

Planverfasser:	STADT AUGSBURG Tiefbauamt Annastraße 16 86150 Augsburg	Anlage-Nr.:	09.05
gezeichnet:		Datum:	
bearbeitet:		Name:	
geprüft:			

Bauherr:	SWA Verkehrs GmbH Hoher Weg 1 86152 Augsburg	Projektleitung:	SWA Projektgesellschaft mbH Hoher Weg 1 86152 Augsburg	Plan-Nr.:	L5_4_IB_BN_13.05_
Augsburg:		Augsburg:		Planart:	Genehmigungsplanung
Ort, Datum, Unterschrift:		Ort, Datum, Unterschrift:		Blattgr.:	1420 x 297
Maßstab:	M 1:50	Planbezeichnung:	Brückenbauwerk Holzbachstraße	Gewerk:	Ingenieurbau
				Höhen- und Koordinatensystem:	Gauss-Krüger, Höhen über NN

Projekt:
Teilprojekt: **Mobilitätsdrehscheibe Augsburg
Linie 5 vom Hauptbahnhof zum Universitätsklinikum**