



Ausbildung der Damm- und Einschnittböschung

Böschungshöhe	h ≥ 2,00 m	h < 2,00 m
Regelböschung	1 : 1,5	b = 3,00 m
Tangentenlänge der Ausrundung	T = 3,00 m	T = 1,5 x h

Querschnitt Bachdurchlass bei Station 0+900

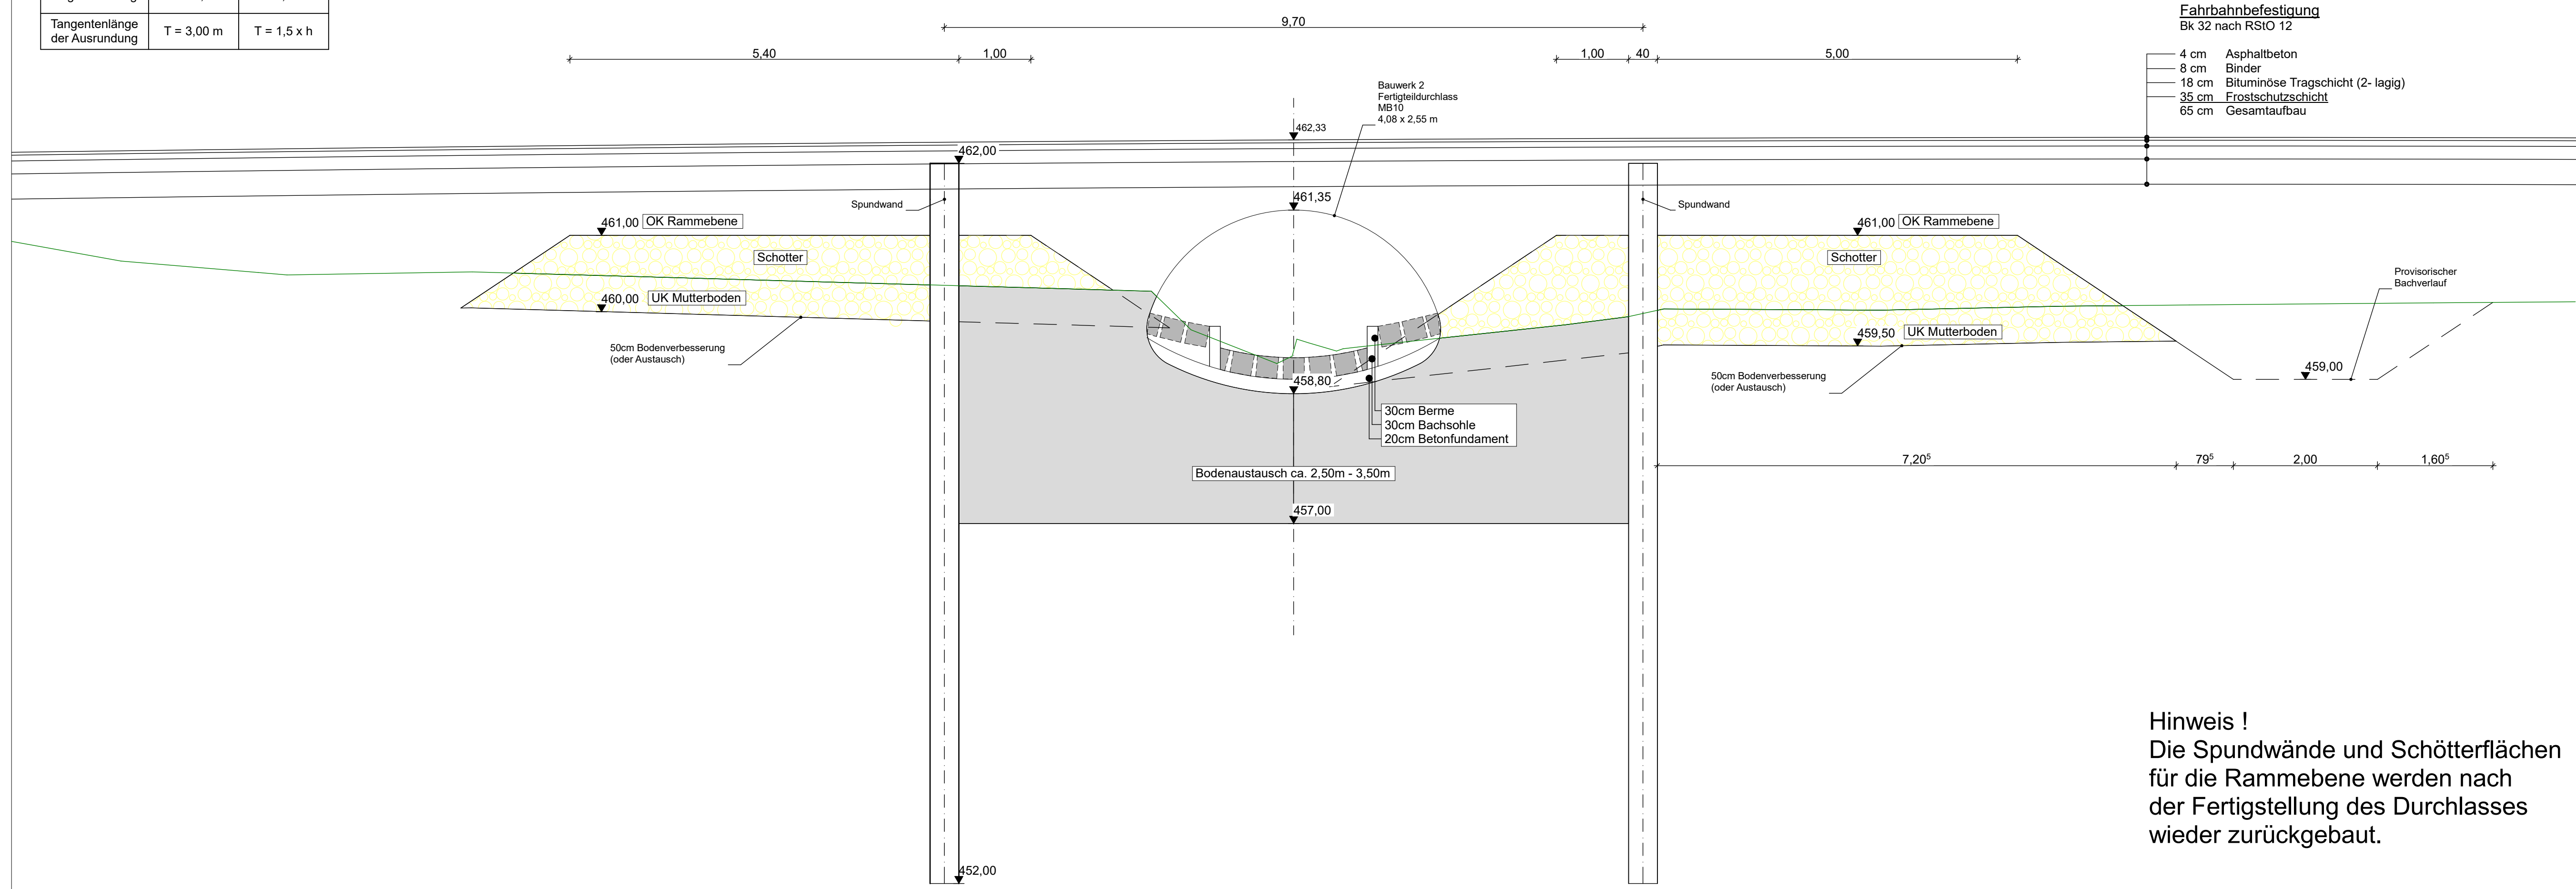

Hinweis !
Die Spundwände und Schötterflächen für die Rammebene werden nach der Fertigstellung des Durchlasses wieder zurückgebaut.

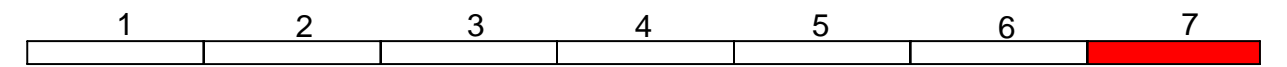

 kirchplatz 4 86331 burgau tel.: 08222 / 411 600 fax: 08222 / 411 602 pweigelt@weigelt-ib.de	BV:	Datum	Name
	Planer:	18.12.2018	C.Weigelt
	Zeichner:	18.12.2018	E.Lauter
	Prüfer:	30.11.2020	P.Weigelt
	Datei:		

Staatliches Bauamt Krumbach Nattenhauser Str. 16 86381 Krumbach Tel.: 08282/9908-0, Fax: 08282/9908-200, E-Mail: poststelle@stbakru.bayern.de	 bearbeitet: gezeichnet: geprüft: PSP Nr.: Projekt: GZ 5 Verlegung bei Kleinkötz
--	---

Nr.	Art der Änderung	Datum	Zeichen
-----	------------------	-------	---------

FESTSTELLUNGSENTWURF

Straßenbauverwaltung Freistaat Bayern Staatliches Bauamt Krumbach Straße / Abschn.-Nr. / Station: GZ5_120_1,285 bis B16_1220_1,653 PROJIS-Nr.:	Unterlage / Blatt-Nr.: 14.2 / 7 Querschnitt Bachdurchlass Maßstab: 1 : 50
---	---

GZ 5 Großkötz - Kleinkötz
Verlegung in Kleinkötz
Bau-km 0+000 bis Bau-km 2+050

aufgestellt:
Staatliches Bauamt Krumbach

Weirather, Ltd. Baudirektor
Krumbach, den 15.09.2021