


Gemeinde Langerringen  
Gemarkung Langerringen

Gemeinde Langerringen  
Gemarkung Langerringen  
Ortsteil Westerringen

Anschluss Blatt Nr. 10.1.3  
Bau-km +541.47  
St 2035 400 4.517

Anschluss Blatt Nr. 10.1.1  
Bau-km 0+700,00  
St 2035 400 3.675

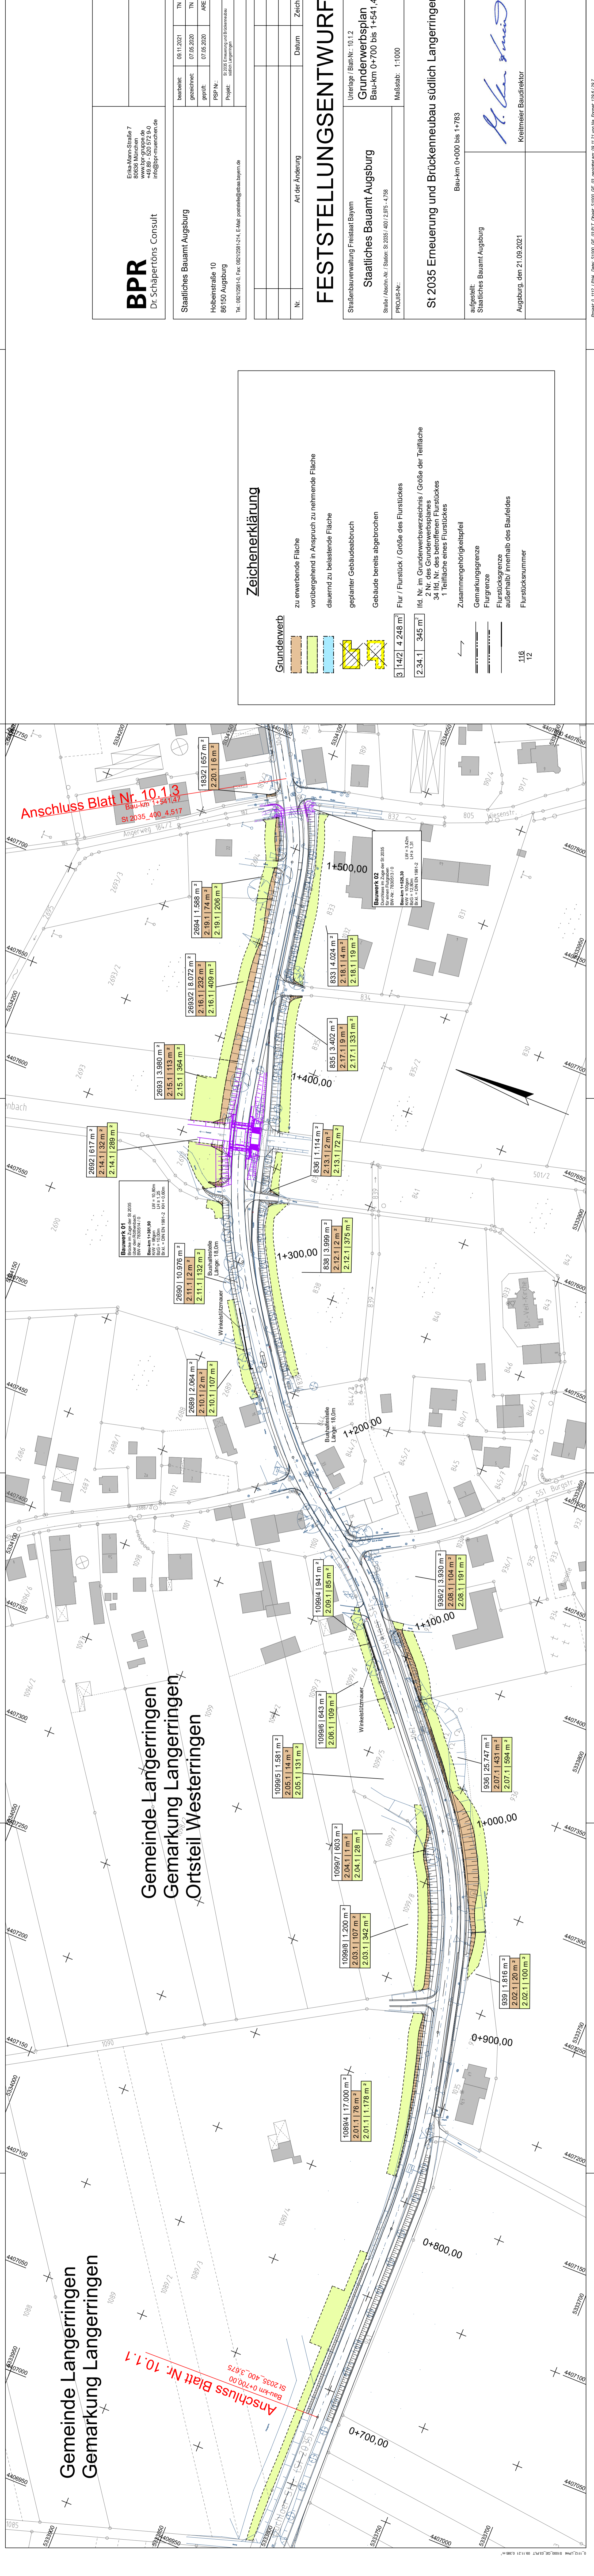

### Zeichenerklärung

- Grundwerb**
- zu erwerbende Fläche
  - vorübergehend in Anspruch zu nehmende Fläche
  - dauernd zu belastende Fläche
  - geplanter Gebäudeabbruch
  - Gebäude bereits abgebrochen
- Flur / Flurstück / Größe des Flurstückes
- 3 | 14/2 | 4.248 m<sup>2</sup>
- 2.34.1 | 345 m<sup>2</sup>
- Ifd. Nr. im Grundververzeichnis / Größe der Teilfläche
- 2 Nr. des Grundverzeichnisses
- 34 Ifd. Nr. des betroffenen Flurstückes
- 1 Teilfläche eines Flurstückes
- Zusammengehörigkeitspfeil
- Gemarkungsgrenze
- Flurgrenze
- Flurstücksgrenze außerhalb/ innerhalb des Baufeldes
- Flurstückennummer
- 11.6  
12

**BPR**  
Dr. Schapertons Consult

Elke-Maria-Strasse 7  
80536 München  
www.bpr-gruppe.de  
+49 89 - 520 572 9-0  
info@bpr-muenchen.de

Staatliches Bauamt Augsburg

Hobensteinstraße 10  
86150 Augsburg

Projekt: St 2035 Erneuerung und Brückenneubau südlich Langerringen

bearbeitet: 08.11.2021 TN  
gezeichnet: 07.05.2020 TN  
geprüft: 07.05.2020 ARE  
PSP Nr.:  
Tel.: 0821/2581-10, Fax: 0821/2581-214, E-Mail: poststelle@stbau.aug.sachsen.bayern.de

Nr.	Art der Änderung	Datum	Zeichen

## FESTSTELLUNGSENTWURF

Straßenbauverwaltung Freistaat Bayern  
Staatliches Bauamt Augsburg

Umlage / Blatt-Nr.: 10.1.2  
Grundverwaltungsplan  
Bau-km 0+700 bis 1+541.47

Städte / Abschn.-Nr. / Station: St 2035 / 400 / 2.975 - 4.756  
PROJUS-Nr.:  
Maßstab: 1:1000

St 2035 Erneuerung und Brückenneubau südlich Langerringen

Bau-km 0+000 bis 1+783

aufgestellt:  
Staatliches Bauamt Augsburg

Augsburg, den 21.09.2021

Kreitleiter Baudirektor