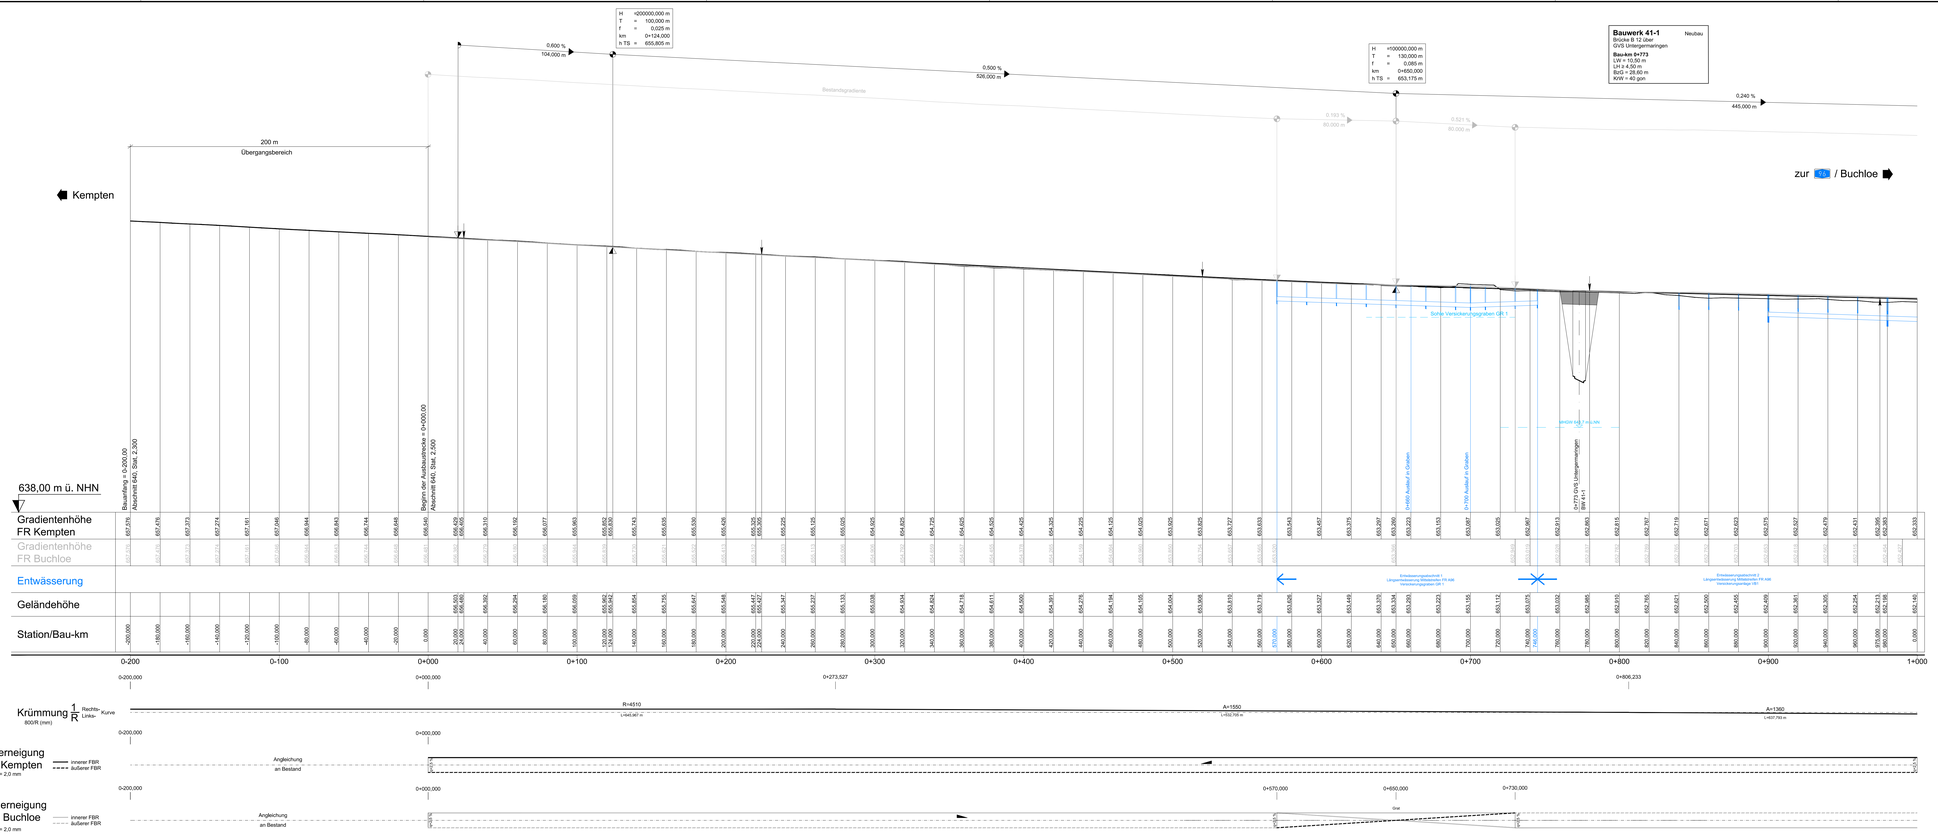

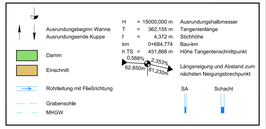

Systemquerschnitt:

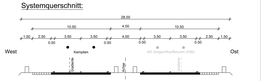

Wagner Ingenieure
Beratende Ingenieure für Bauwesen
Donaugemeinde 1a, 80807 München
Tel.: 089/12 00 40 - 0 Fax: 089/12 00 40 - 80 089/96 05
E-Mail: kontakt@wagner-ingenieure.com
www.wagner-ingenieure.com

gezeichnet:	März 2020	Kotzbek
bearbeitet:	März 2020	Plaue
geprüft:	März 2020	Lindner

München, den 31.03.2020

Wagner Ingenieure GmbH

Staatliches Bauamt Kempten
Rottachstraße 13
87439 Kempten
Tel.: 08319204042, Fax: 08319204-3333, E-Mail: poststelle@stbaka-bayern.de

bearbeitet:	Danberg
gezeichnet:	
geprüft:	Hannieder

PSP-Nr.: B12S.ABBA0040.00
Projekt: Erw. auf 4 Fahrst. Untergema.-Buchloe

Nr.	Art der Änderung	Datum	Zeichen

FESTSTELLUNGSENTWURF

Straßenbauverwaltung Freistaat Bayern

Staatliches Bauamt Kempten

Straße / Abschn.-Nr. / Station: B12 / 640_2,300 - 660_2,307

Unterlage / Blatt-Nr.: E.1/1
Höhenplan
B 12
Bau-km 1+000

PROJEKT-Nr.: 09 17121 40

1:500/100

Bundesstraße B12: Kempten (A 7) - [illegible] (A 96)
Erweiterung a[illegible]
Plan[illegible]ungsabschnitt 6
Untergem[illegible] - Buchloe (A 96)
[illegible] 10+200

aufgestellt:
Staatliches Bauamt Kempten

Kontrolleur (Bauv[illegible])
Kempten, [illegible]

Ersetzt durch Tekturplanung vom 20.01.2022