


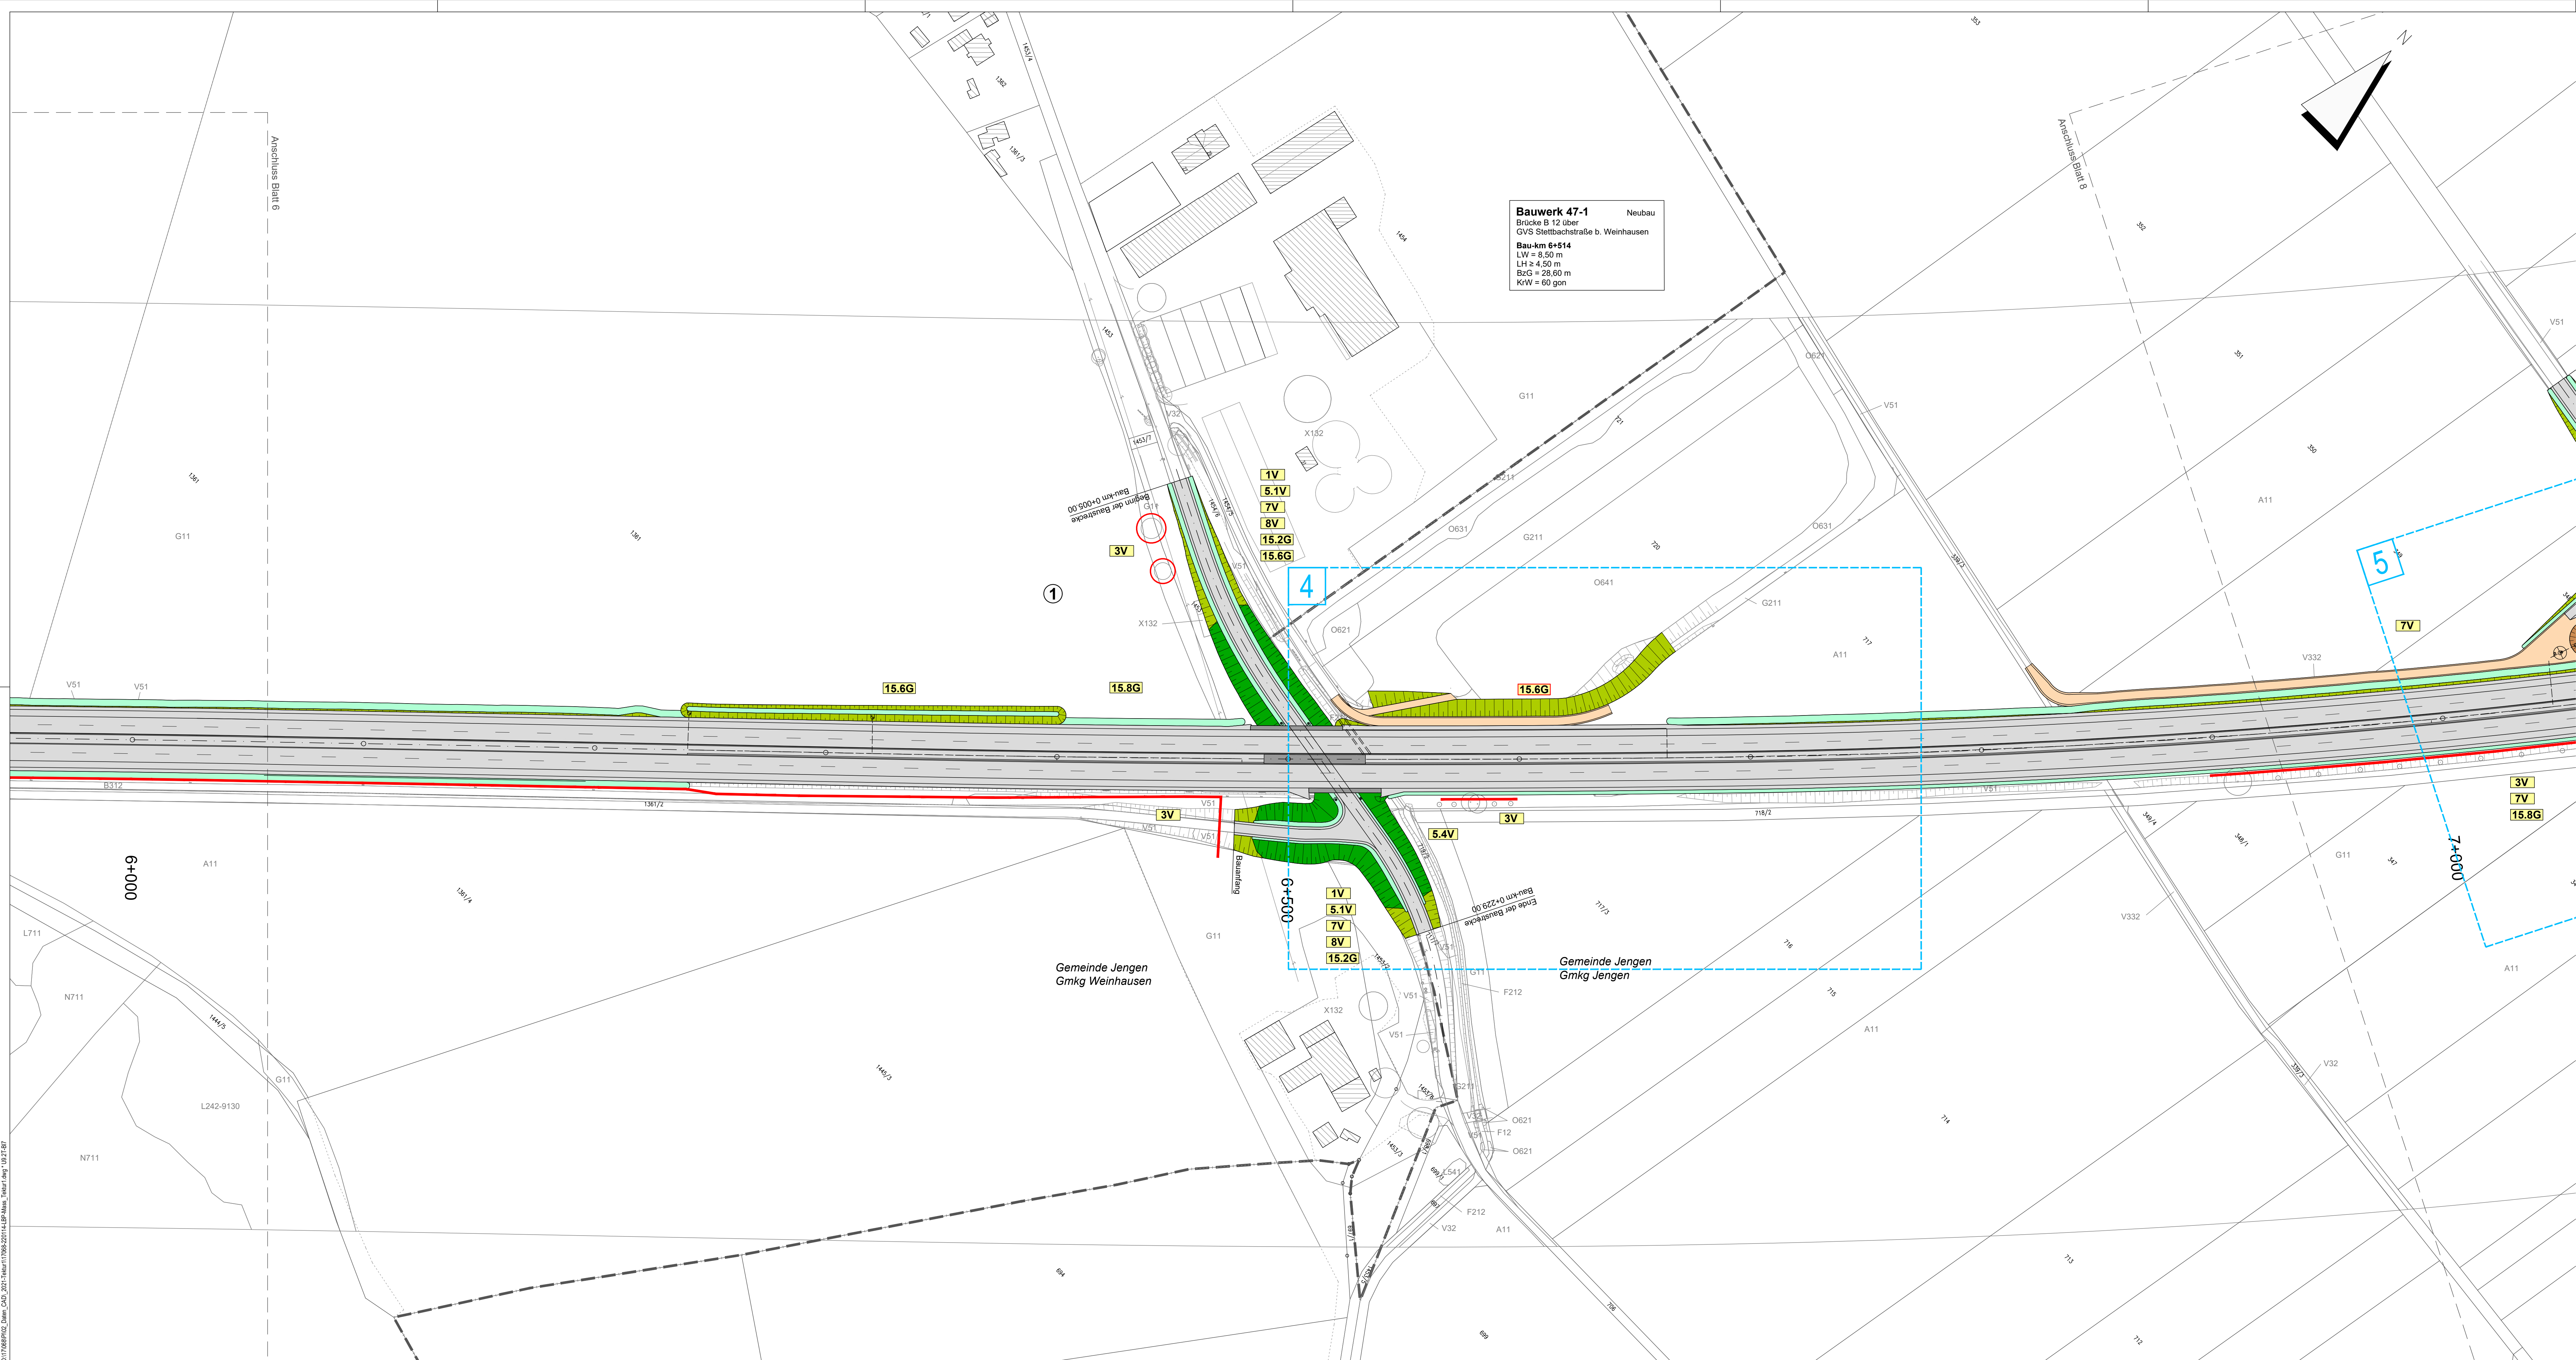

Bauwerk 47-1 Neubau
Brücke B 12 über
GVS Stettbachstraße b. Weinhausen
Bau-km 6+514
LW = 8,50 m
LH = 4,50 m
BzG = 28,60 m
KwW = 60 gon

Hinweis: Zeichenerklärung sowie Erläuterungen siehe Sammellegende U9.2 Blatt11

TEKTURPLANUNG



Dr. H. M. Schober
Gesellschaft für Landschaftsarchitektur mbH
Kammhof 6 · 82334 Freising · Germany
Tel.: +49 (0) 8161 3001 · Fax: +49 (0) 8161 9 44 33
zentrale@schober-larc.de · www.schober-larc.de

bearbeitet:	März 2020	FSR, AP
gezeichnet:	März 2020	HG
geprüft:	März 2020	Schober
Projekt: 17068		

Staatliches Bauamt Kempten

Rottachstraße 13
87439 Kempten


TTel.: 0831/5243-02, Fax: 0831/5243-3333, E-Mail: poststelle@stbka.bayern.de



bearbeitet:		Danberg
gezeichnet:		Hanneder
geprüft:		
PSP Nr.:	B725.ABBA0040.00	
Projekt: Erw. auf 4 Fahrstr. Untergem.-Buchloe		

1	1. Tektur vom 20.01.2022; Anpassungen an Änderungen Technik	Jan. 2022	FSR, HG	
Nr.	Art der Änderung	Datum	Zeichen	

FESTSTELLUNGSENTWURF

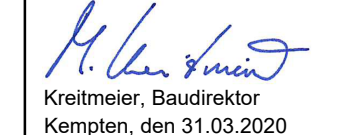Straßenbauverwaltung Freistaat Bayern Staatliches Bauamt Kempten Straße / Abschn.-Nr. / Station: B12 / 640_2,500 - 660_2,307 PROJUS-Nr.: 09 171212 40		Unterlage / Blatt-Nr.: 9 2 T Blatt 7 Maßnahmenplan Maßstab: 1 : 1.000
Bundesstraße B12: Kempten (A 7) - AS Jengen/Kaufbeuren (A 96) Erweiterung auf 4 Fahrstreifen Planungsabschnitt 6 Untergemärtingen - Buchloe (A 96) Bau-km 0+000 bis 10+200		
aufgestellt: Staatliches Bauamt Kempten  Kreisleiter, Bauinspektor Kempten, den 31.03.2020		
1. Tektur Staatliches Bauamt Kempten  Michael Neupf, Bauinspektor Kempten, den 20.01.2022		