
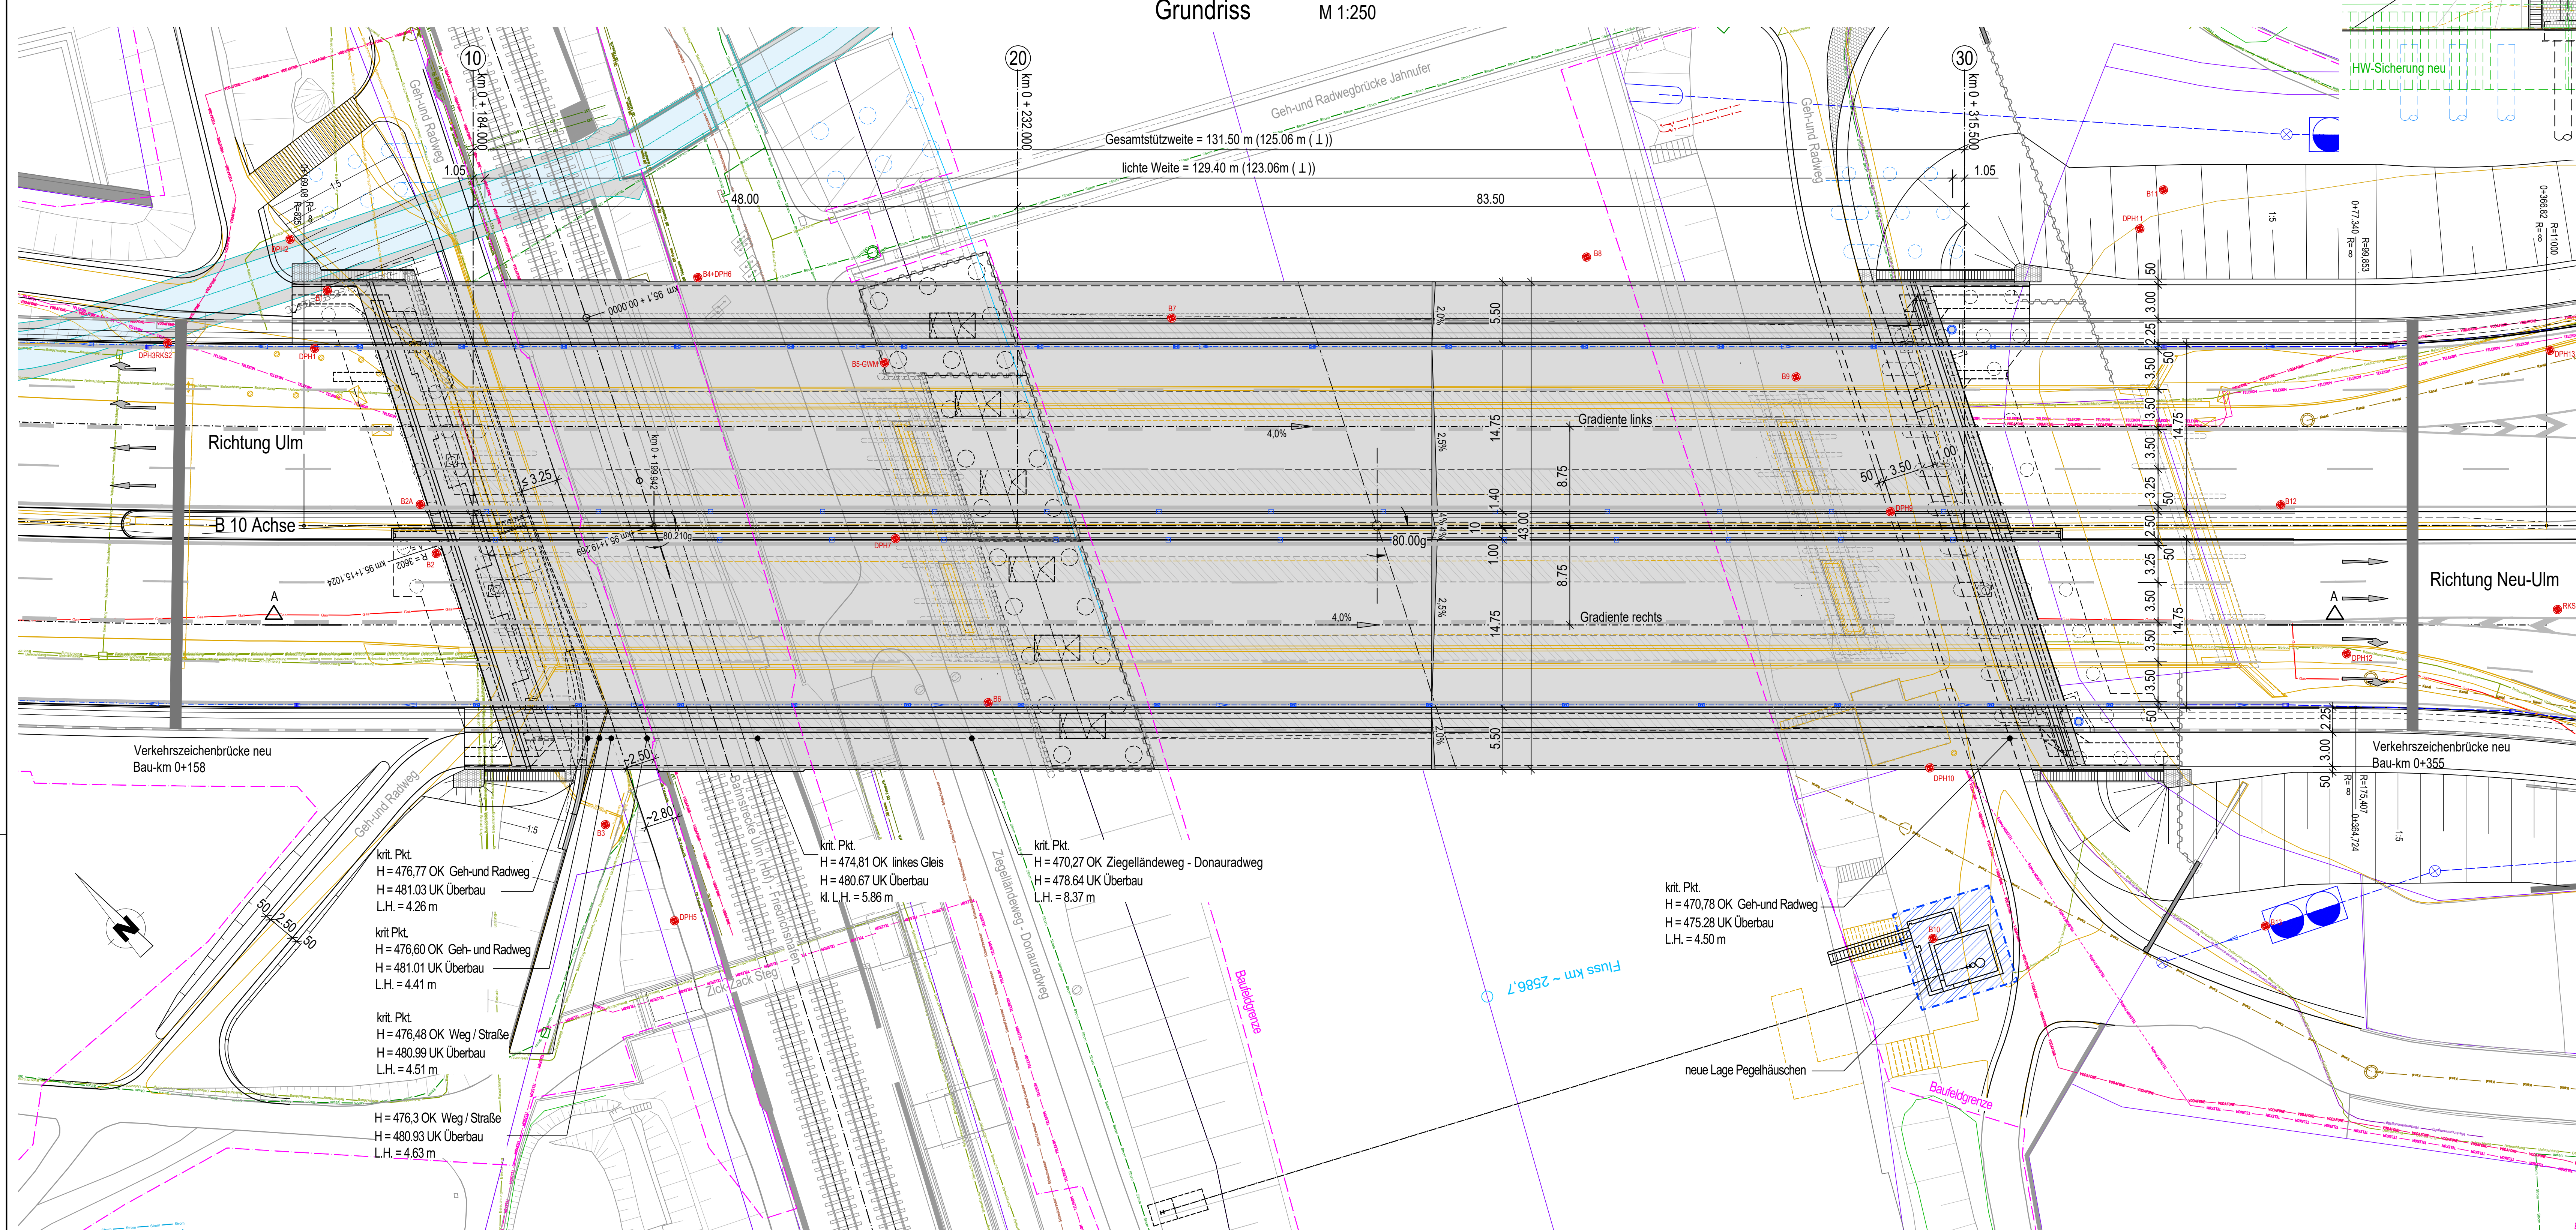
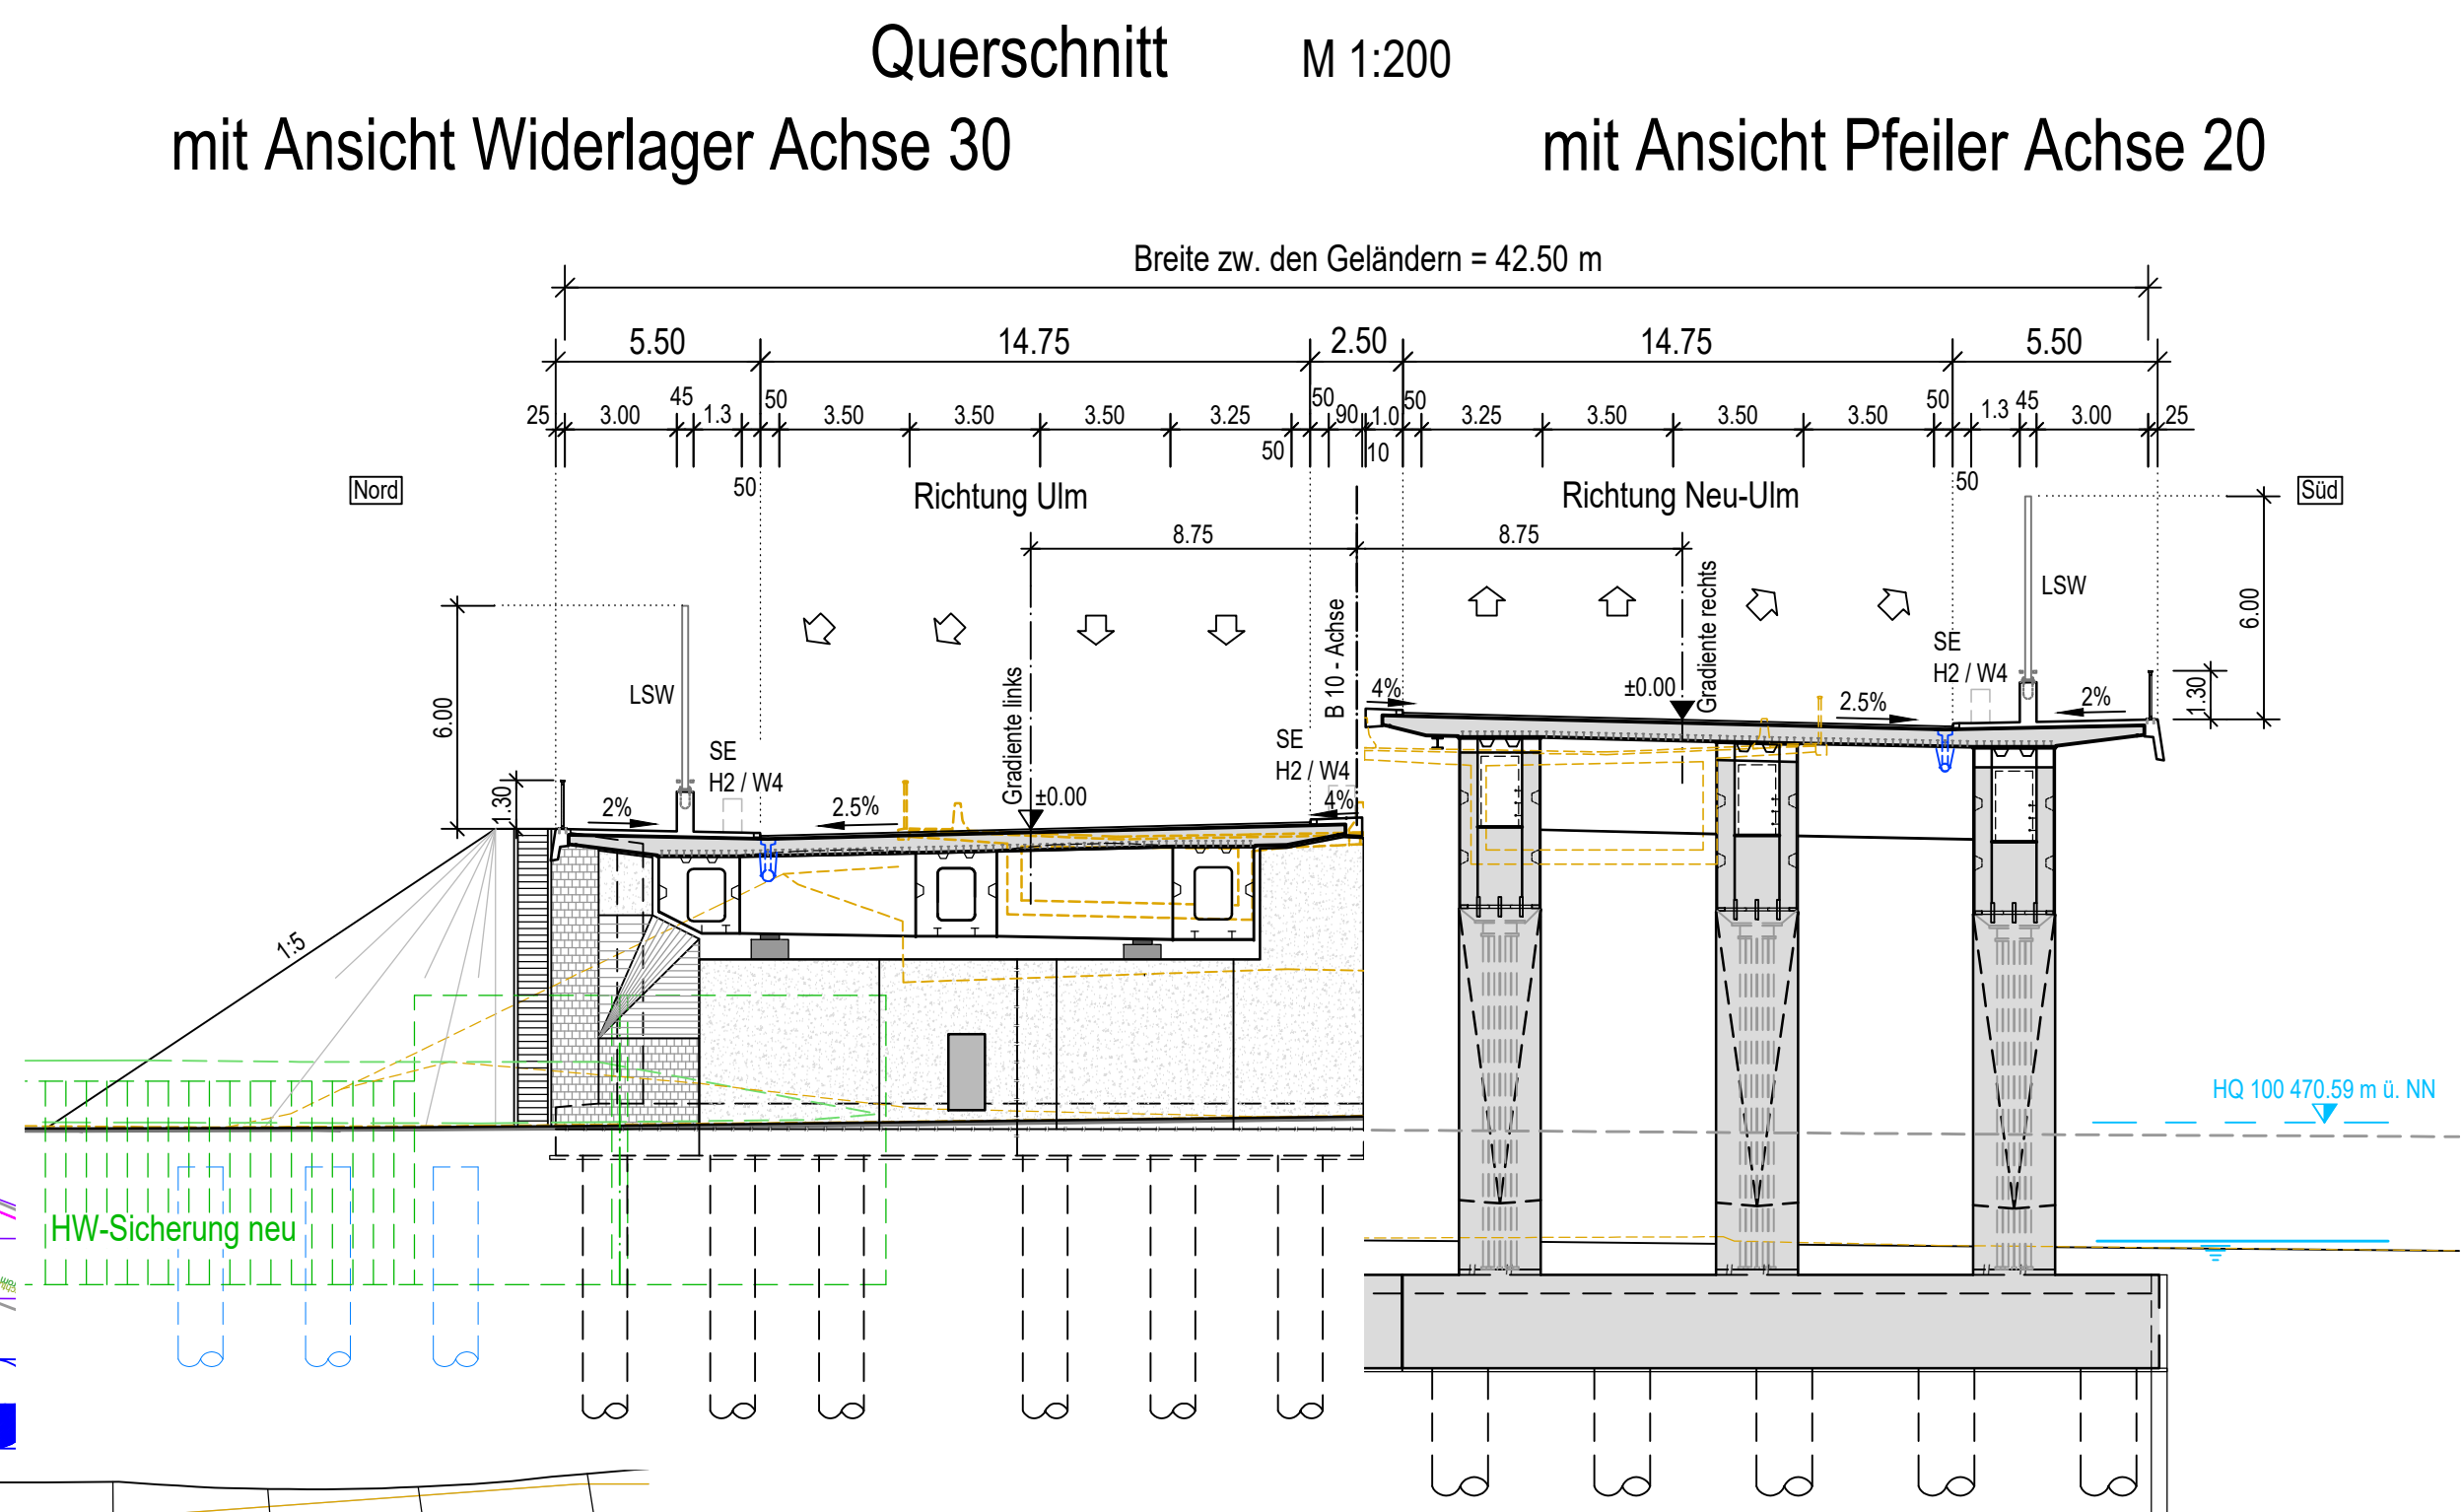


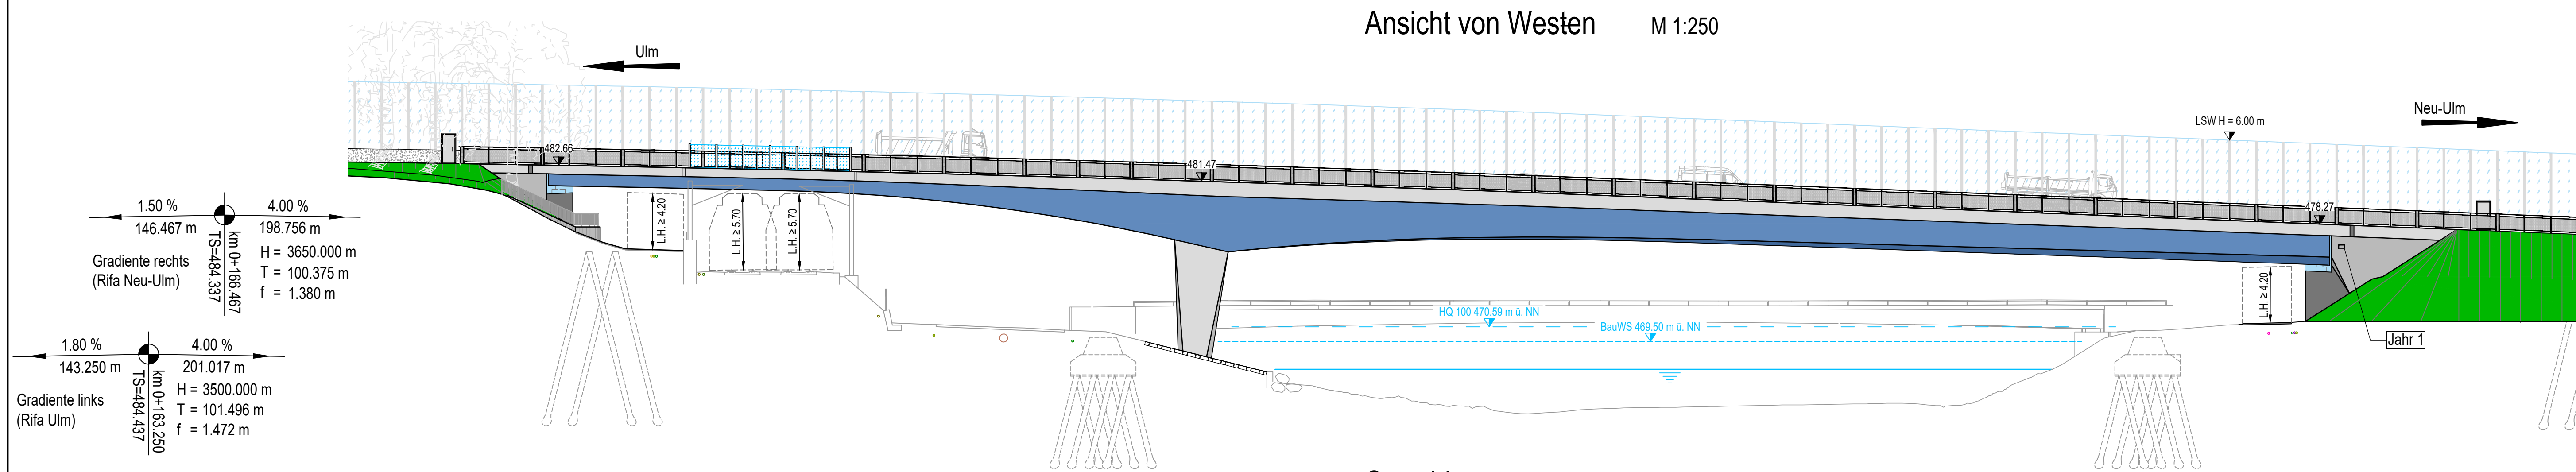

Bauwerk 7625 659 Ersatzneubau
Adenauerbrücke

Bau-km 0+199.942 (Bahn)
KfW = 80.210 gon (Bahn) LW = 123.06 m
BzG = 42.50 m LH ≥ 5.70 m (Bahn)
MLC = 50/50 - 100

Lärmschutzwände
Angaben zu den Lärmschutzwänden s. Unterlage 17.1 / 1.

Wagner Ingenieure
Beratende Ingenieure für Bauwesen
Domagelstraße 1a, 80807 München
Tel: +49 89 680896-3, Fax: +49 89 680896-59
E-Mail: kontakt@wagner-ingenieure.com

gezeichnet: Mai 2023 dun
bearbeitet: Mai 2023 dun/scju
geprüft: Mai 2023 scju
München, den 12.05.2023

SSF Ingenieure AG
Beratende Ingenieure im Bauwesen
www.ssf-ing.de

SSF Ingenieure AG

Staatliches Bauamt Krumbach

Nattenhauser Straße 16
86381 Krumbach
Tel.: 08282/9908-0, Fax: 08282/9908-200, E-Mail: poststelle@stbaku.bayern.de

bearbeitet:
gezeichnet:
geprüft:
PSP Nr.:
Projekt: 010 - Ersatzneubau Adenauerbrücke

Nr.	Art der Änderung	Datum	Zeichen

FESTSTELLUNGSENTWURF

Straßenbauverwaltung Freistaat Bayern

Staatliches Bauamt Krumbach

Straße / Abschn.-Nr. / Station: B 10 / 100 / -0,244 bis 0,121
PROJUS-Nr.:

Unterlage / Blatt-Nr.: 16.3
Bauwerksskizze
NACHRICHTLICH
Maßstab: 1 : 1.250, 1:200

B 10, (Ulm) - AS Nersingen A 7
Ersatzneubau der Adenauerbrücke Ulm / Neu-Ulm
Bau-km 0+018,90 bis Bau-km 0+383,90

aufgestellt:
Staatliches Bauamt Krumbach

Leis, Lfd. Baudirektor
Krumbach, den 02.06.2023