


81057_GP_WIP001.DWG
0: 17.05.23 s: 17.05.2023
C:\PROJEKTE\8_SSF_AG\81_SSF_AG\81_14_GENEHMIGUNGSPLANUNG\08_ENTWASSERUNG
Länge: 97,0 cm Höhe: 28,7 cm Fläche: 0,281 m²

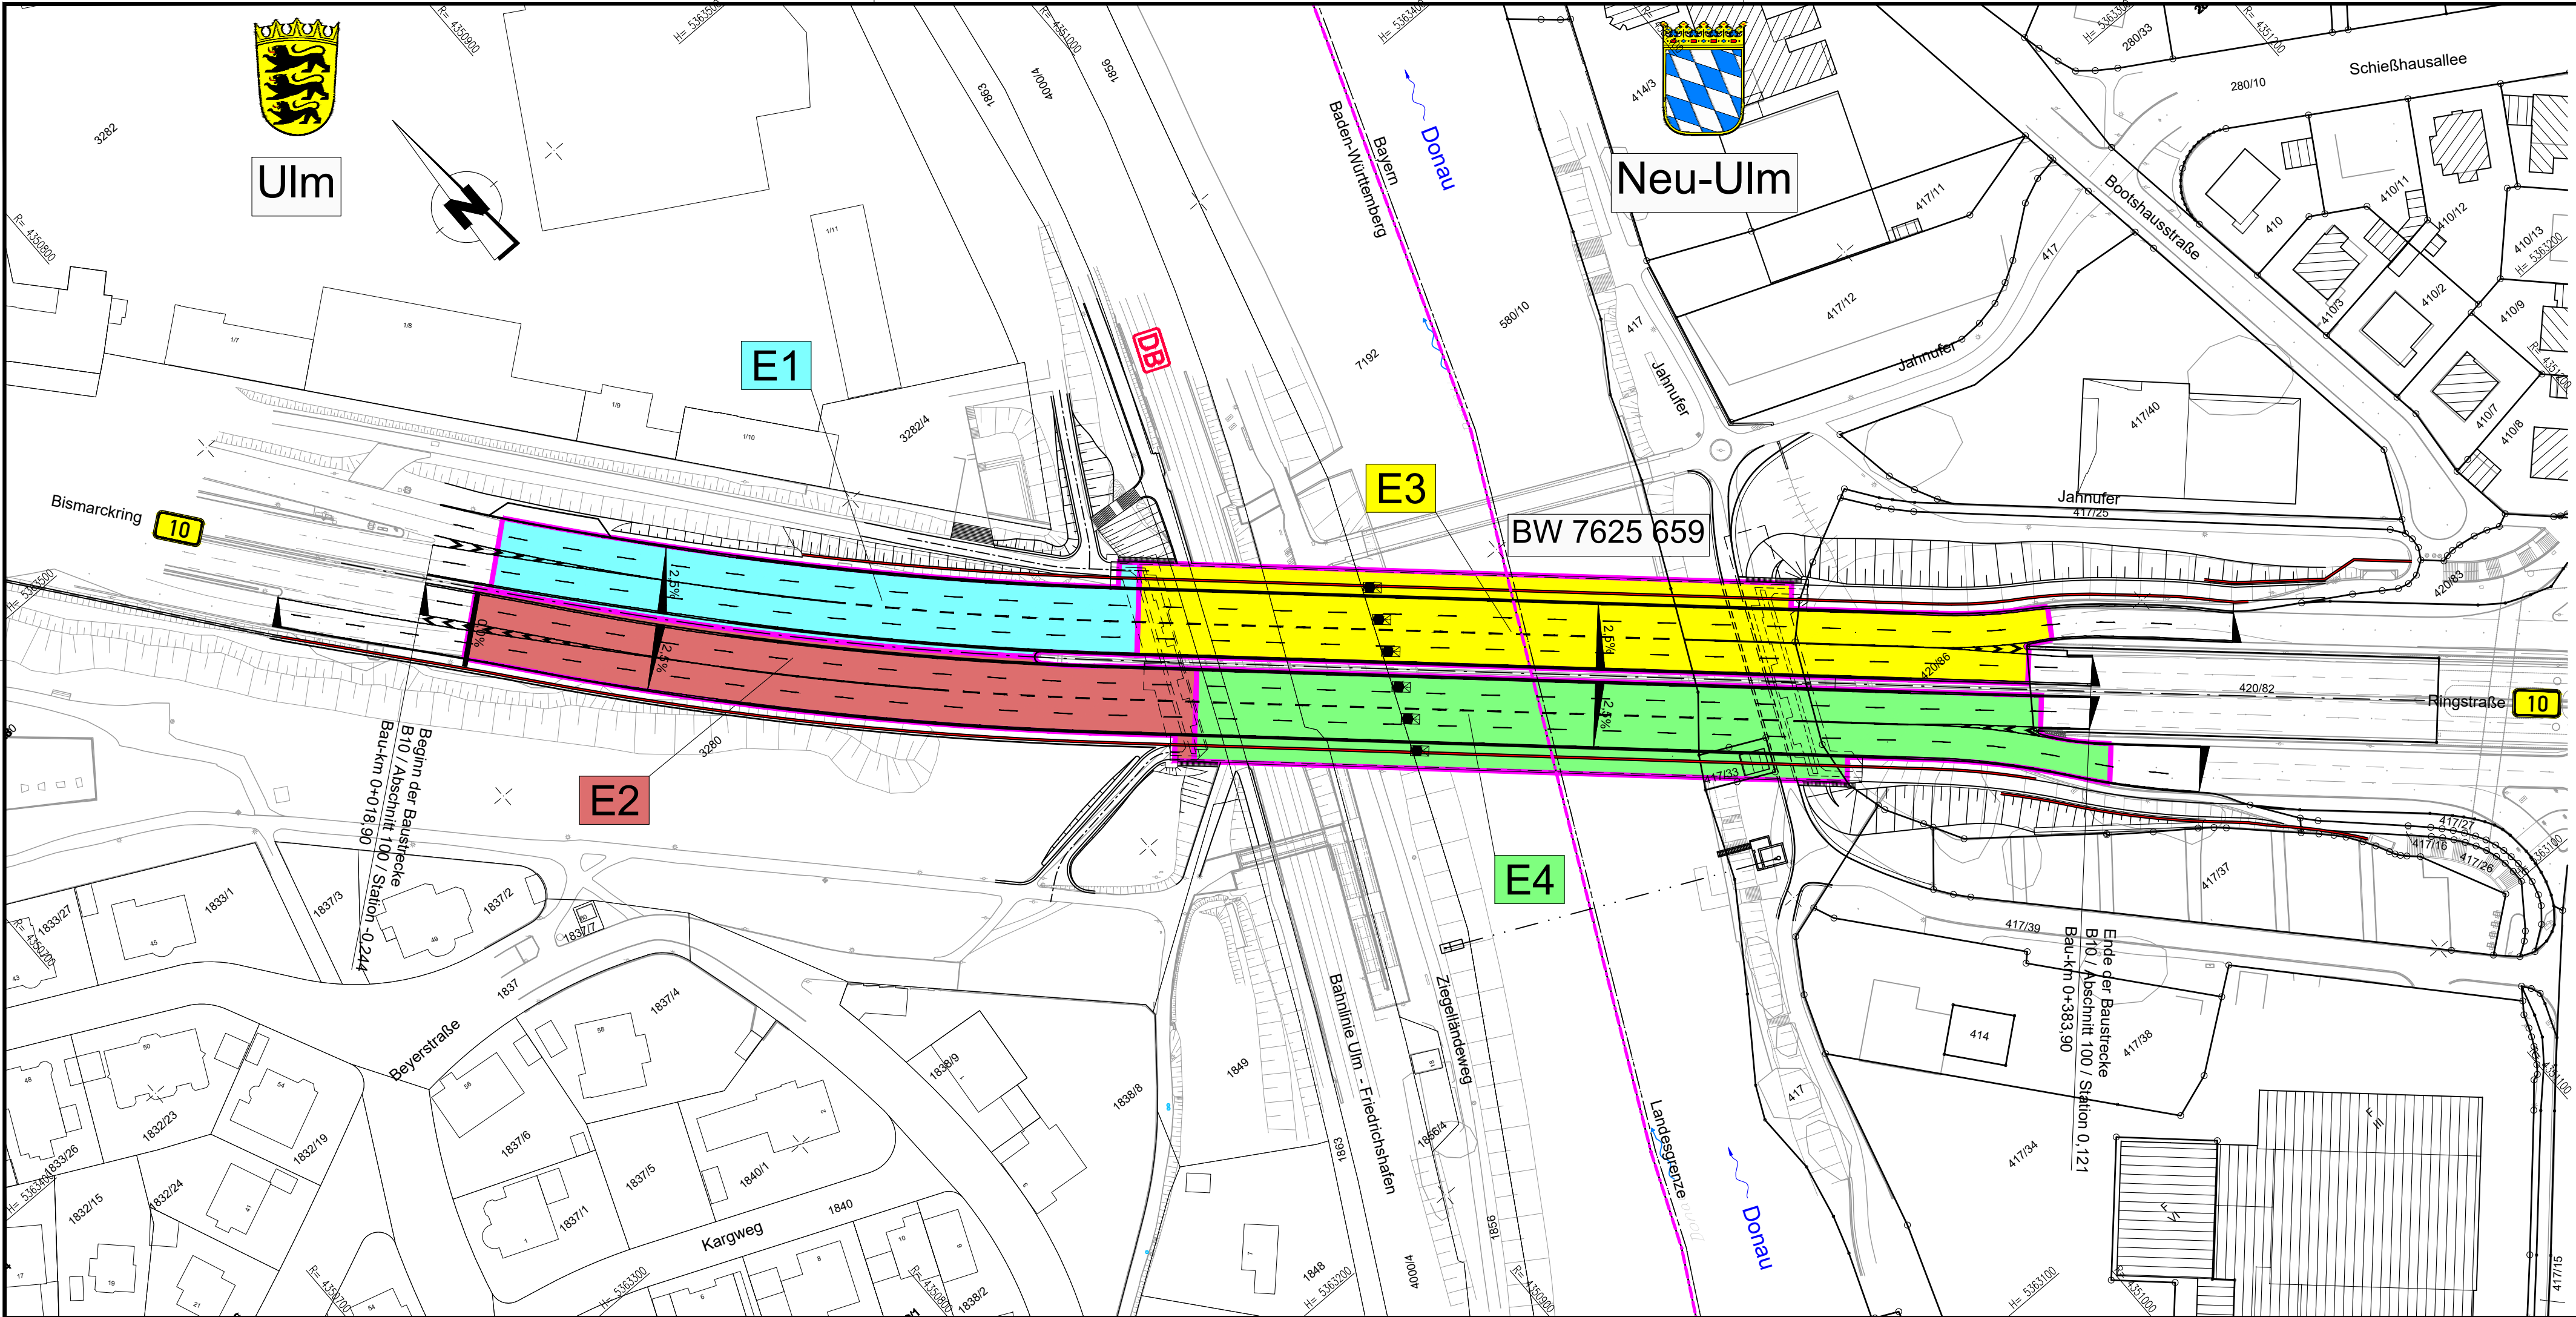

Entwässerungsabschnitte (Neubaumaßnahme)

Abschnitt	Einzugsfläche	Ableitung
E1	2.250 m²	Anschluss an Hochwasser-entlastungskanal ⇒ Donau
E2	2.530 m²	Anschluss an Zulauf zum Hochwasserentlastungskanal ⇒ Donau
E3	3.760 m²	Ableitung in die Donau
E4	3.650 m²	Anschluss an Regenwasser-kanal (Stadt Neu-Ulm) ⇒ Donau

Wagner Ingenieure
Beratende Ingenieure für Bauwesen
Domagkstraße 1a, 80807 München
Ruf: +49 89 680896-3, Fax: +49 89 680896-59
E-Mail: kontakt@wagner-ingenieure.com
SSF Ingenieure AG
Beratende Ingenieure im Bauwesen
www.ssf-ing.de



gezeichnet:	Mai 2023	lim
bearbeitet:	Mai 2023	lis
geprüft:	Mai 2023	pua

München, den 12.05.2023
.....
Wagner Ingenieure GmbH

Staatliches Bauamt Krumbach



Nattenhauser Straße 16
86381 Krumbach

Tel.: 08282/9908-0, Fax: 08282/9908-200, E-Mail: poststelle@stbakru.bayern.de

bearbeitet:		
gezeichnet:		
geprüft:		
PSP Nr.:		
Projekt:	B10 - Ersatzneubau Adenauerbrücke	

Nr.	Art der Änderung	Datum	Zeichen

FESTSTELLUNGSENTWURF

Straßenbauverwaltung Freistaat Bayern

Staatliches Bauamt Krumbach

Straße / Abschn.-Nr. / Station: B 10 / 100 / -0,244 bis 0,121

PROJIS-Nr.:

Unterlage / Anlage: 18.1 / 1

Lageplan
Entwässerungsabschnitte

Maßstab: 1 : 1.000

B 10, (Ulm) - AS Nersingen A 7
Ersatzneubau der Adenauerbrücke Ulm / Neu-Ulm
Bau-km 0+018,90 bis Bau-km 0+383,90

aufgestellt:
Staatliches Bauamt Krumbach

Leis, Ltd. Baudirektor
Krumbach, den 02.06.2023

Höhen Bezugssystem: DHHN2016_NH, Höhenstatus 170 (NHN)