


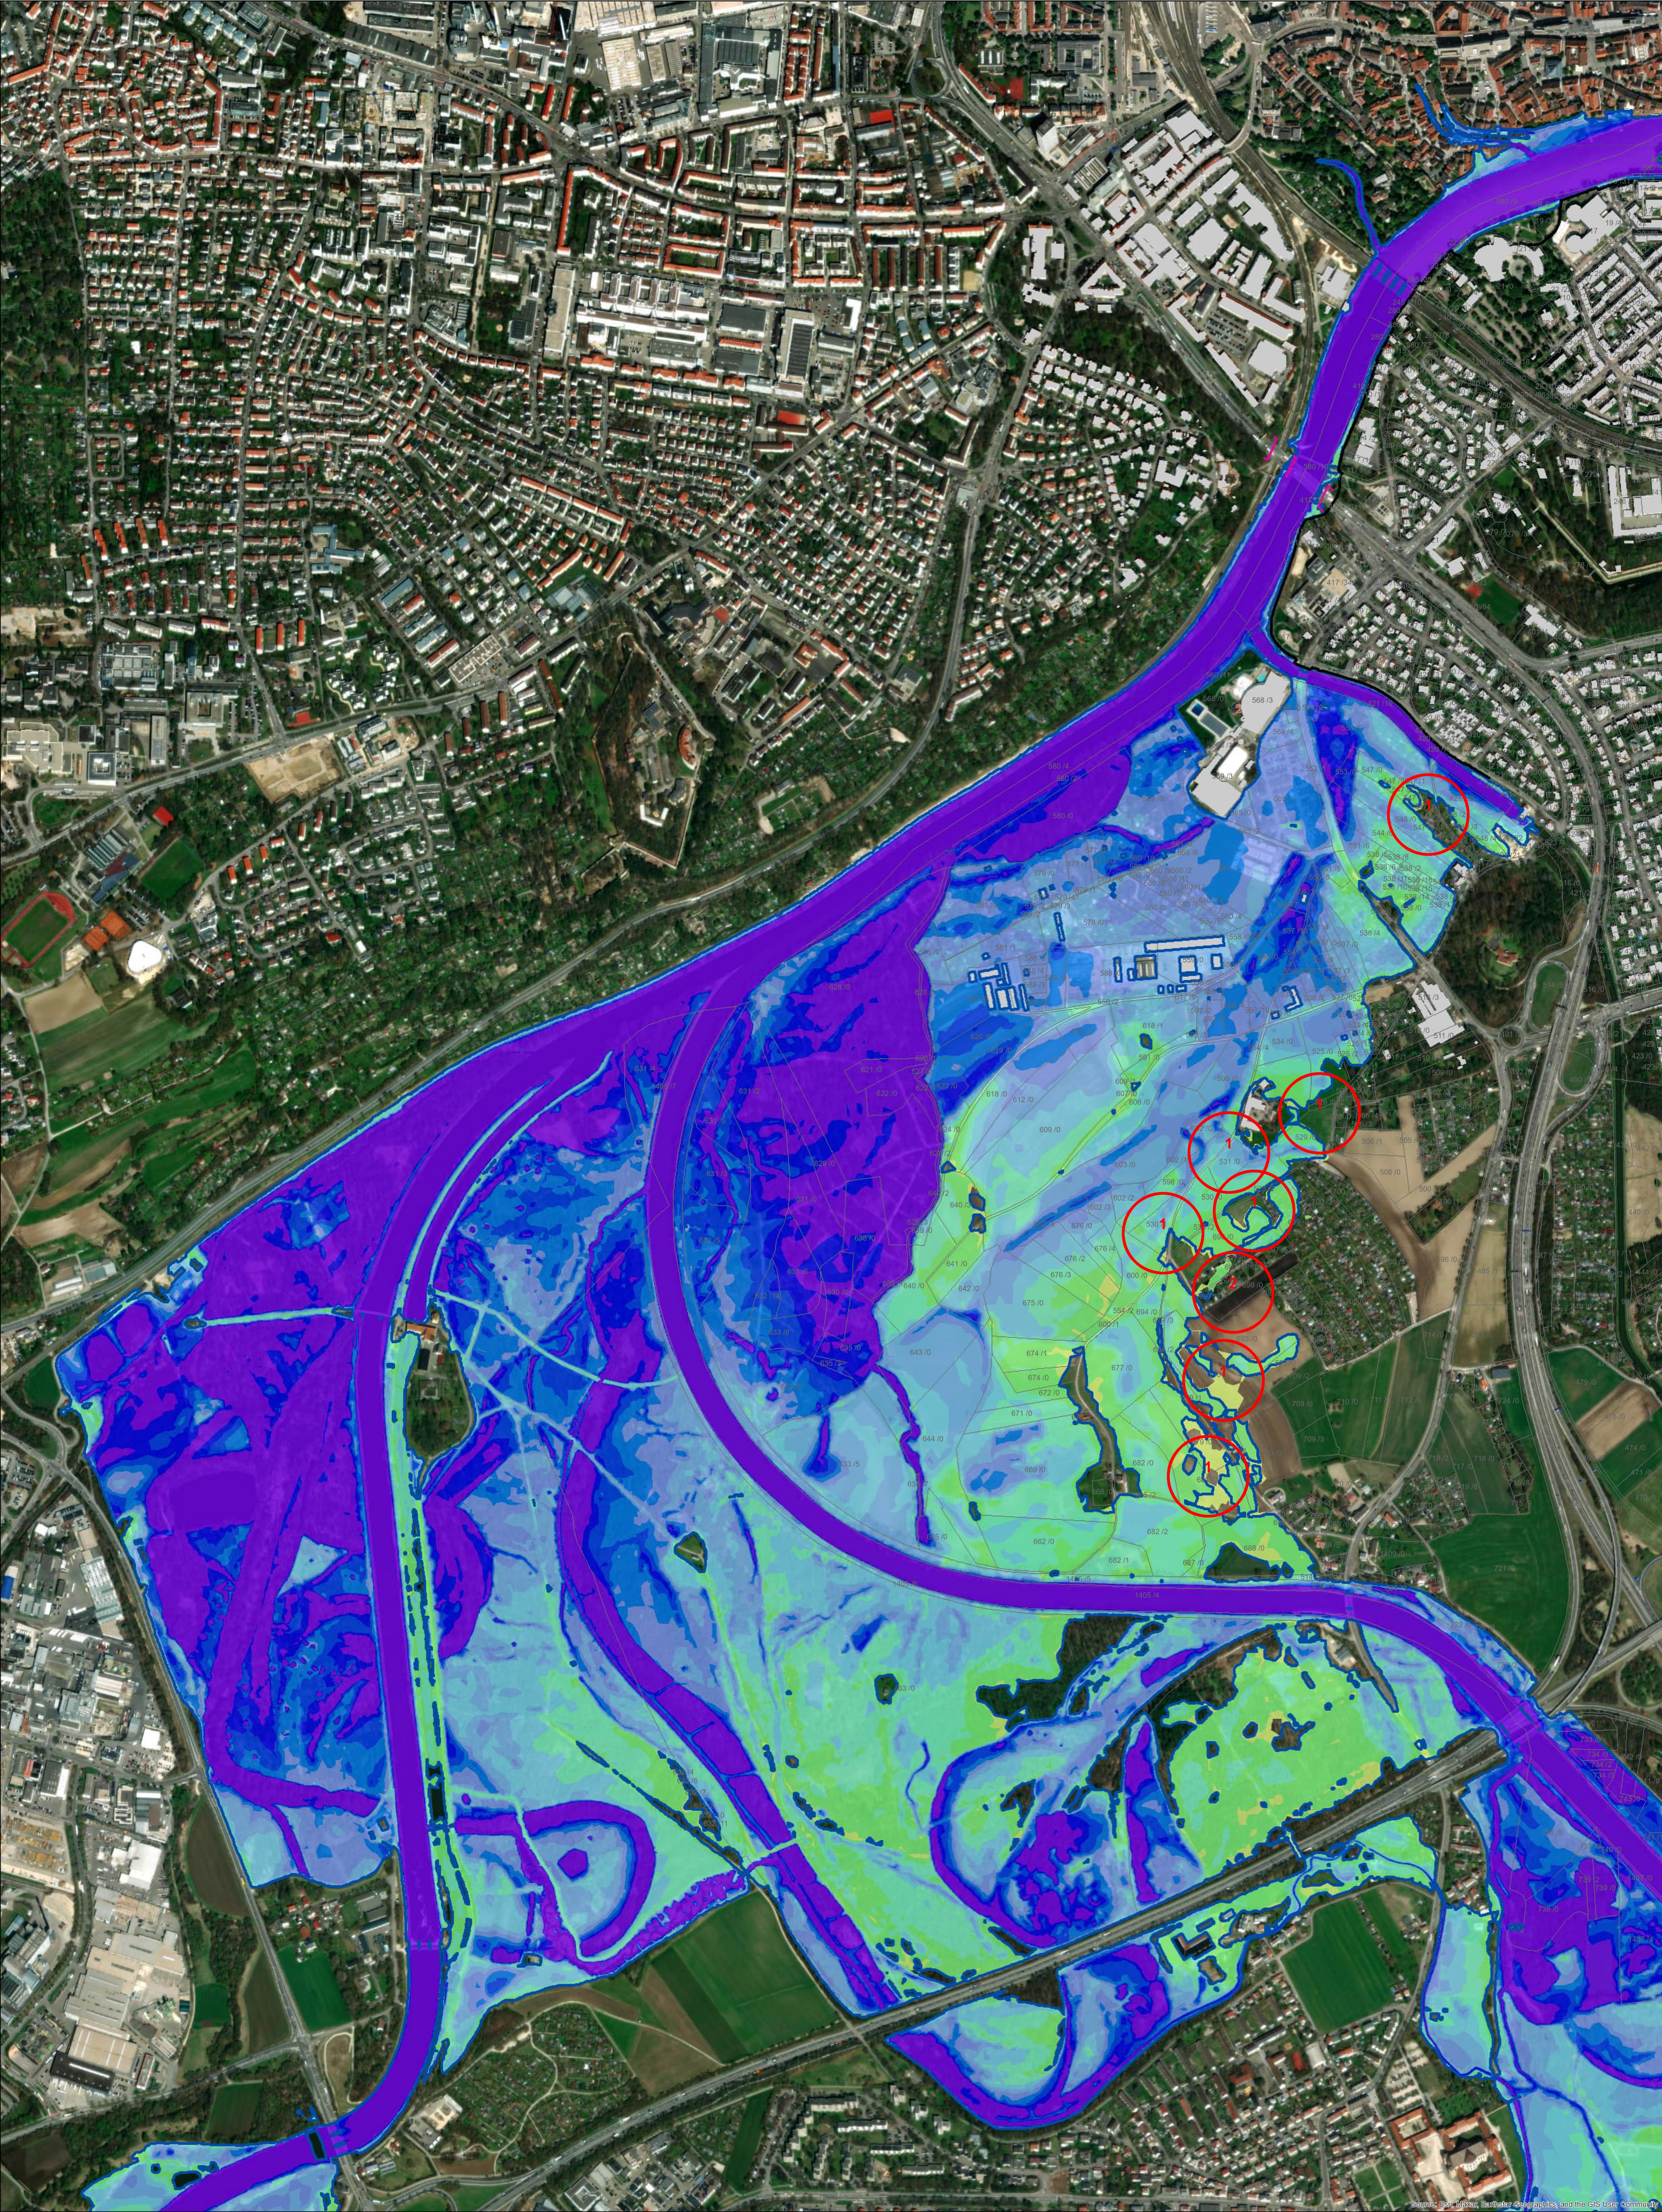

Legende

- Flurstueck
- Gebäude
- HWS Neu-Ulm
- Pfeilerlage Endzustand
- Umrisslinie HQ100 Ist-Zustand

Wassertiefe

- 0,01 - 0,05 m
- 0,05 - 0,25 m
- 0,25 - 0,50 m
- 0,50 - 0,75 m
- 0,75 - 1,00 m
- 1,00 - 1,25 m
- 1,25 - 1,50 m
- 1,50 - 1,75 m
- 1,75 - 2,00 m
- 2,00 m bis max.

- 1 Neu betroffener Bereich OHNE Bebauung
- 2 Neu betroffener Bereich MIT Bebauung

Anlage-Nr.: 2.1



Index	Art der Änderung	Datum	Name
Auftraggeber			
Staatliches Bauamt Krumbach			
Nattenhauser Str. 16			
86381 Krumbach			
Planverfasser der Objektplanung			
 OBERMEYER Infrastruktur		Turmstraße 70 89231 Neu-Ulm Tel. +49 731 97497 - 0 24.02.2023 Freigabe (Datum/Unterschrift)	

B10, Ersatzneubau Adenauerbrücke in Neu-Ulm,
Gewässerhydraulische Bewertung Bauzustände, Hochwasserschutz

HQ100
Wassertiefenkarte Endzustand Pfeiler mit hexagonalem Querschnitt

Leistungsphase	Planbezeichnung	Status
STUDIE	LP_11-1	STUDIE
Gez.:JbA	Bearb.: JbA	Gepr.: MLo
Bl.Gr.: 841 x 841		
Erst-Datum: 18.01.2021	Stand-Datum: 30.11.2021	Prüfdatum: 24.02.2023
Massstab: 1:5.000		