


Zeichenerklärung

- Gradientenhochpunkt
- Gradiententiefpunkt
- Ausrundungsbeginn Kuppe/
Ausrundungsende Wanne
- Tangentenschnittpunkt
- Damm
- Einschnitt
- Neigungsbechpunkt mit Angabe
von Ausrundungshalbmesser
und Längsneigung

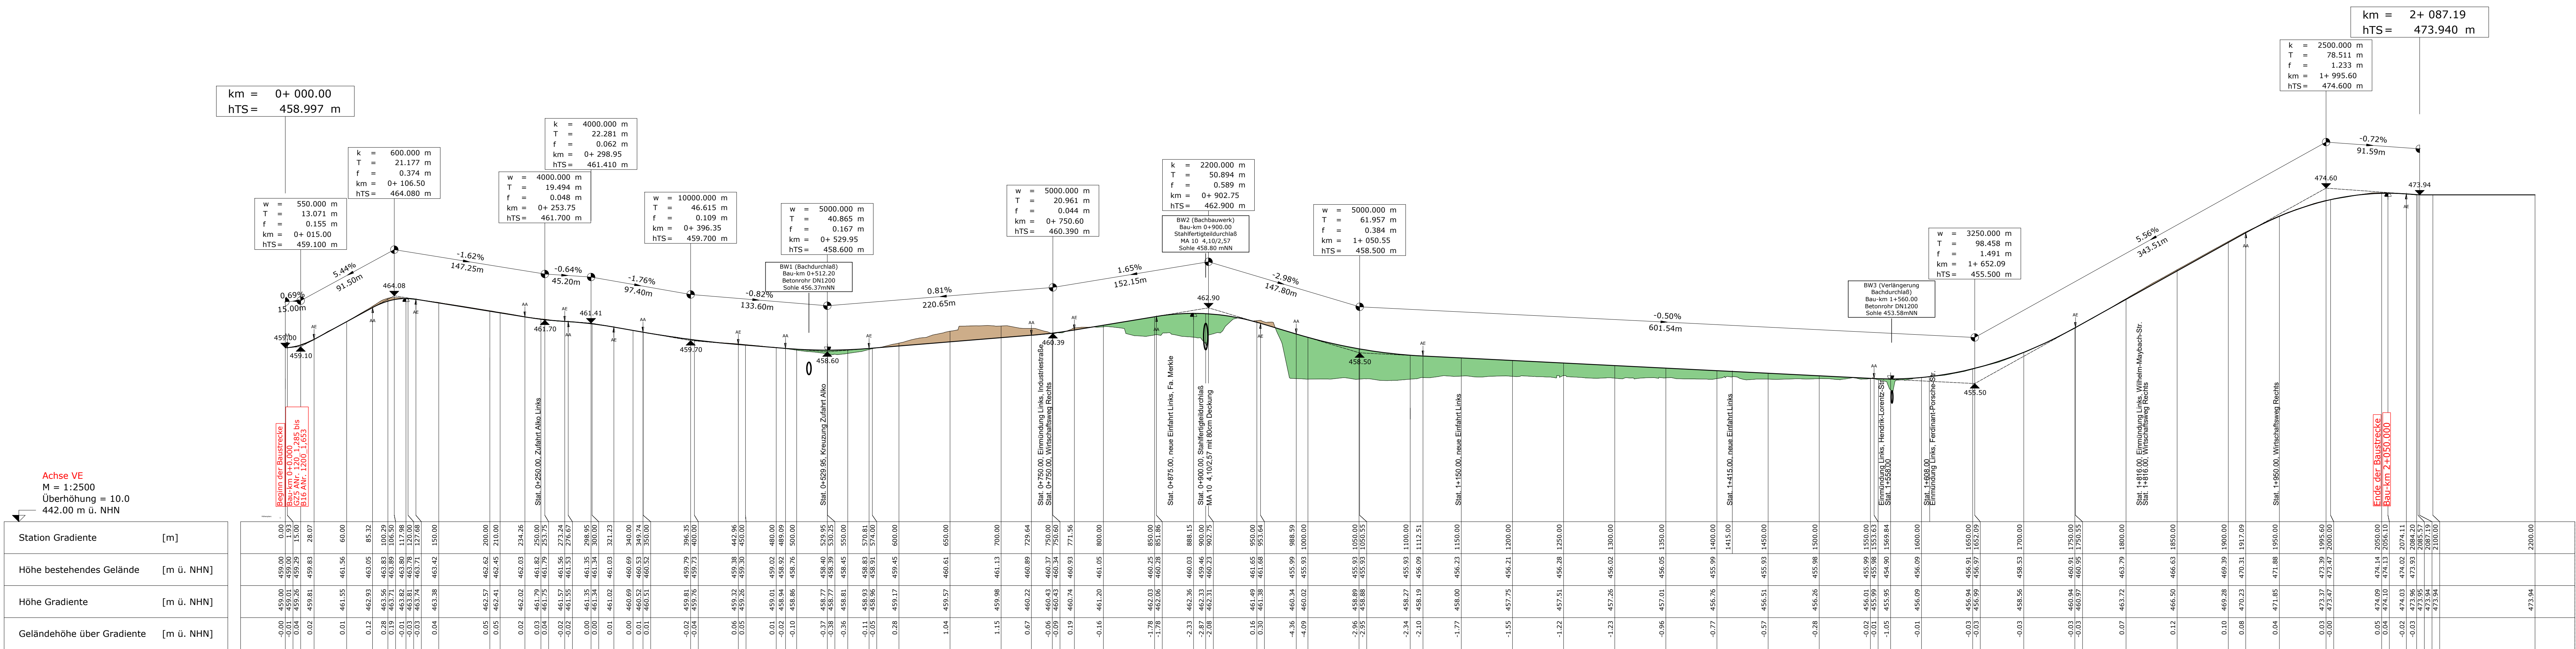

Krümmung
1/R (cm)
R100=4.0mm

Rechtskurve
Linkskurve

Querneigung

architekten & ingenieure
planungsbüro
peter weitgert

Architekt A
80331 Stuttgart
Tel. 07141 411 850
Fax 07141 411 851
peter@peterweitgert.de

BV:

Datum

Name

Planer:

18.12.2018

C.Weigert

Zeichner:

18.12.2018

E.Lauber

Prüfer:

30.11.2020

P.Weigert

Dat:

Staatliches Bauamt Krumbach

bearbeitet:

gezeichnet:

geprüft:

Nattenhauser Str. 16
86381 Krumbach

PSP Nr.:

Projekt:

Tel.: 08282/9908-0, Fax: 08282/9908-200, E-Mail: poststelle@stbalkrumbach.de

1: 2500/250

Nr.

Art der Änderung

Datum

Zeichen

Strassenbauverwaltung Freistaat Bayern

Staatliches Bauamt Krumbach

Strasse / Abschn.-Nr. / Station: GZ5_120_1,285 bis B16_1220_1,653

PROJIS-Nr.:

Unterlage / Blatt-Nr.: 6 / 1

Höhenplan Achse VE

Maßstab: 1 : 2500/250

GZ 5 Großkötz - Kleinkötz
Verlegung in Kleinkötz
Bau-km 0+000 bis Bau-km 2+050

aufgestellt:
Staatliches Bauamt Krumbach

Verleitet: 18.12.2018
Krumbach, den 15.09.2021

Maßstab: 1:2500