


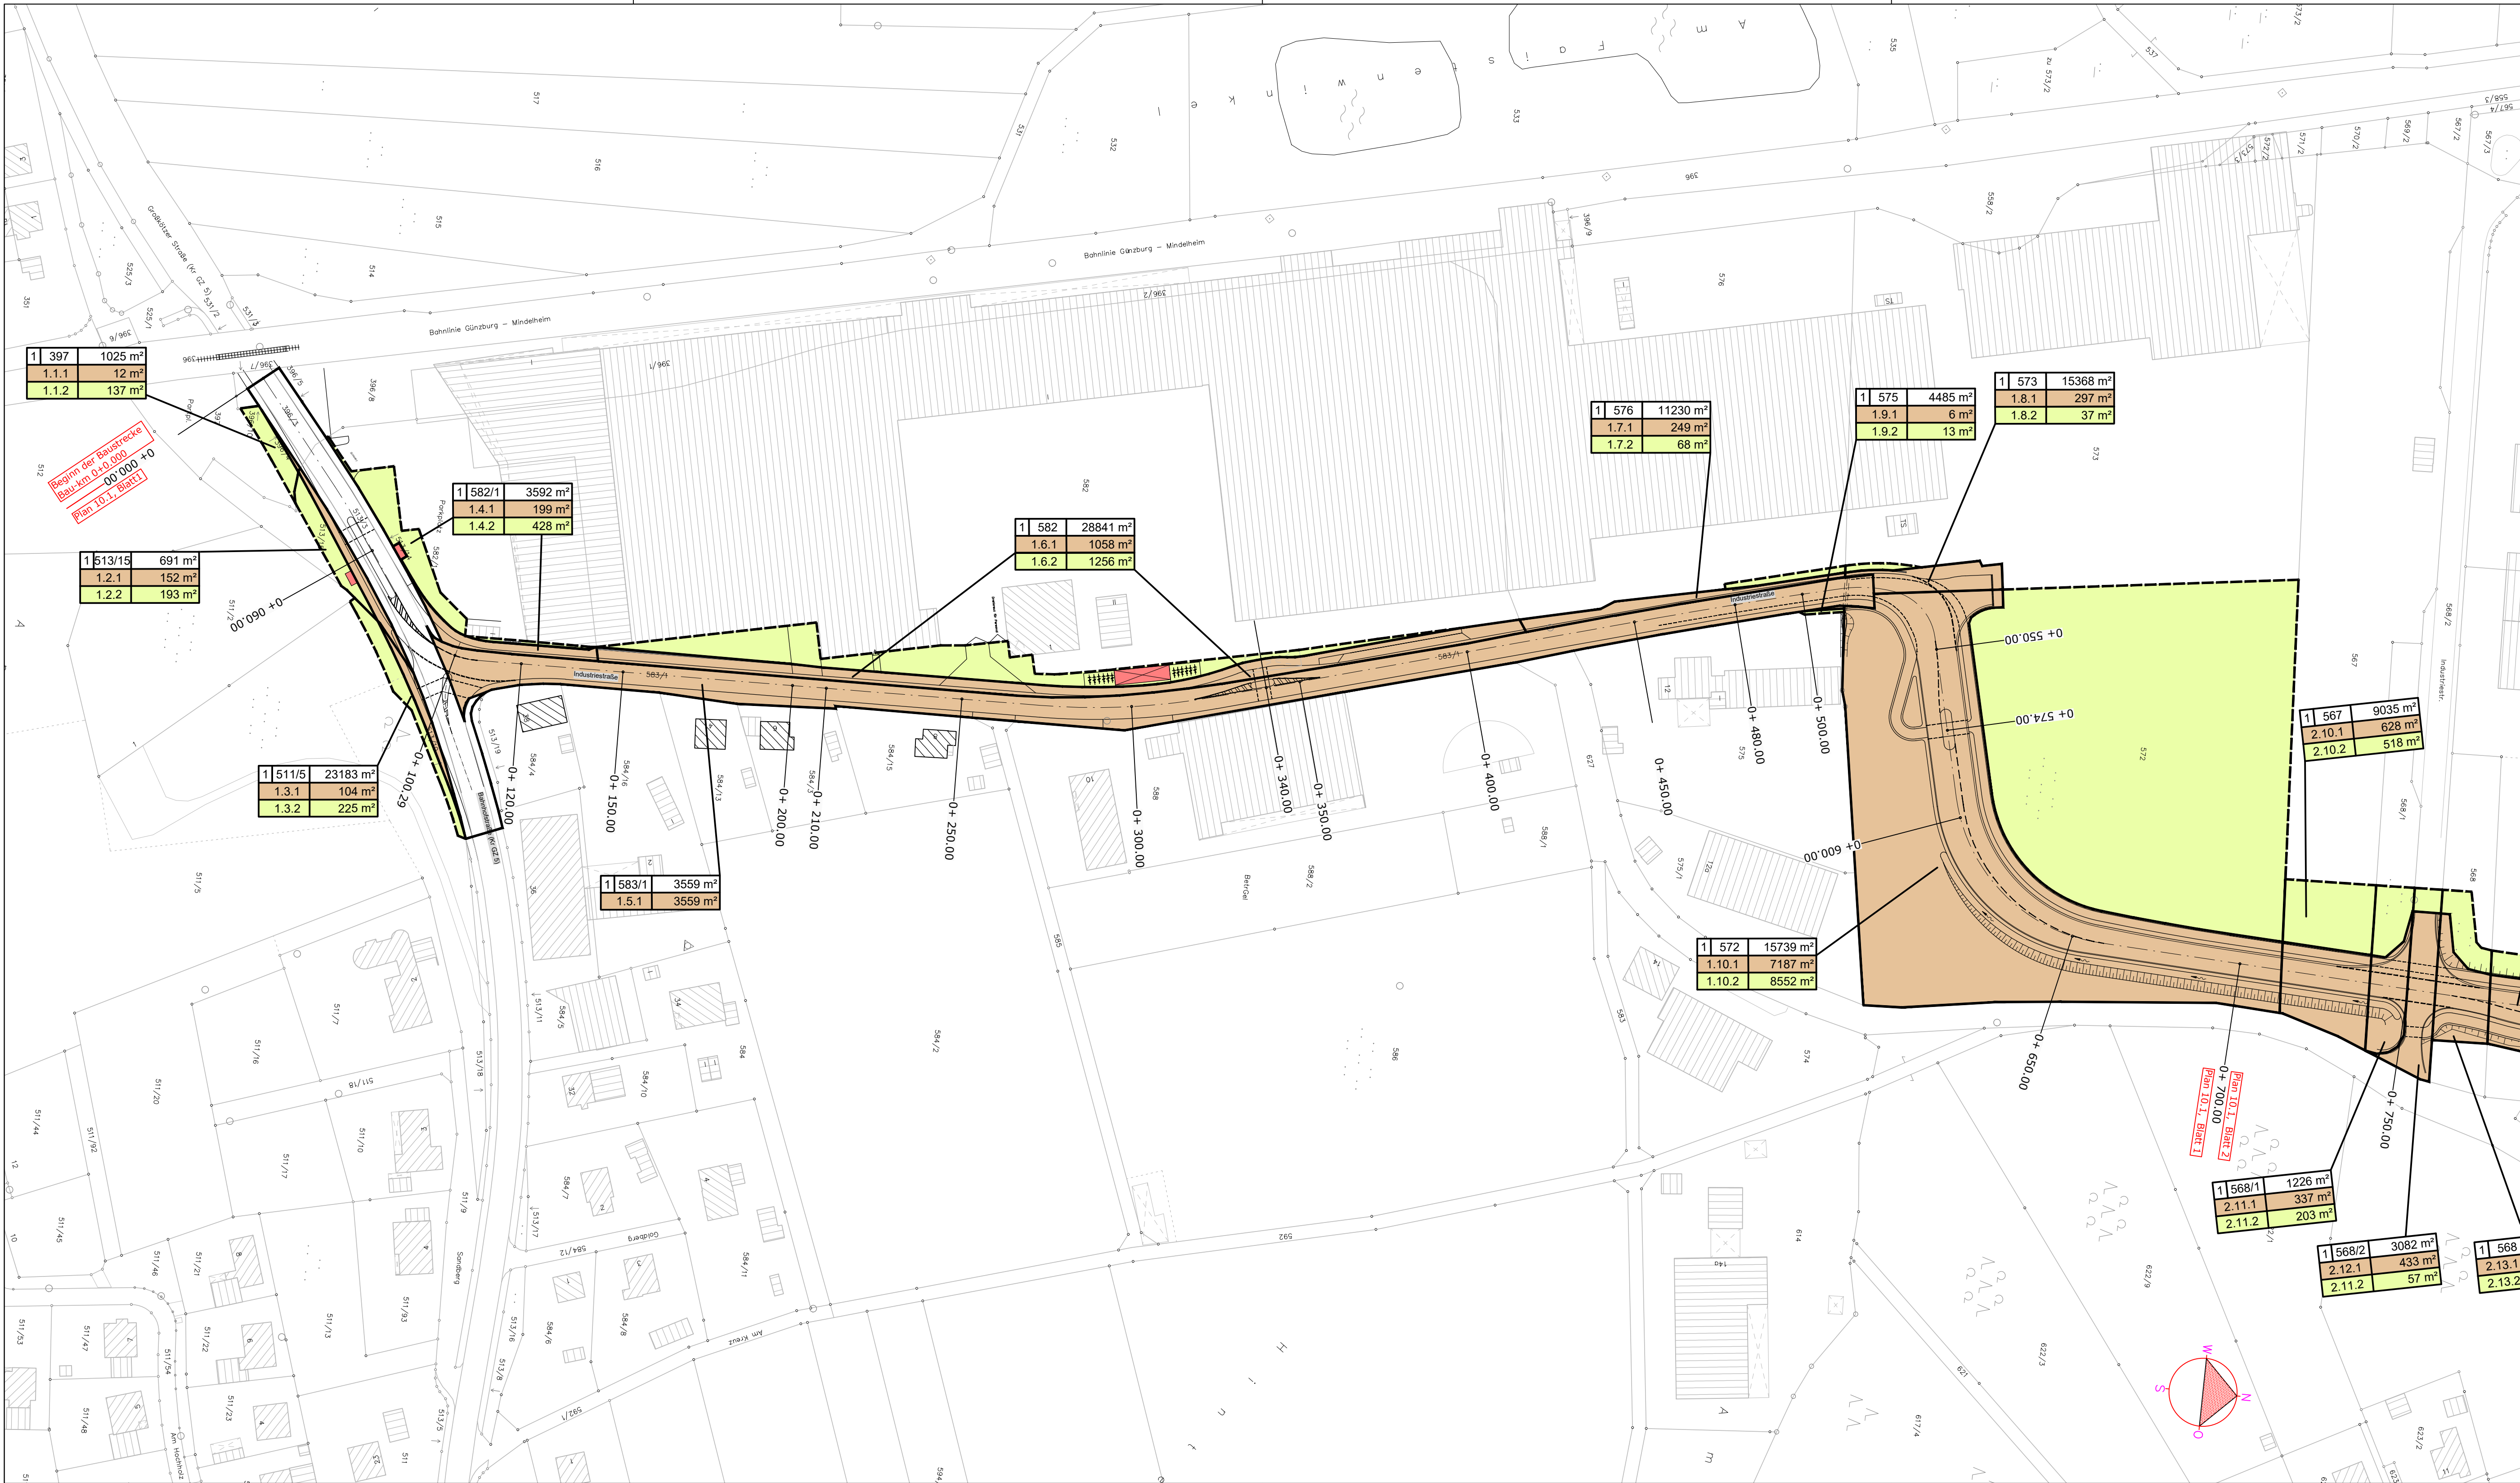

Zeichenerklärung


Grunderwerb


- zu erwerbende Fläche
- vorrübergehend in Anspruch zu nehmende Fläche
- dauernd zu belastende Fläche

1 572 15745 m² Flur / Flurstück / Größe des Flurstückes

1.9.1 3493 m² lfd. Nr. im Grunderwerbsverzeichnis / Größe der Teilfläche
1 lfd. Nr. des Grunderwerbsplanes
9 lfd. Nr. des betroffenen Flurstückes
1 Teilfläche eines Flurstückes

- Gemeindegrenze
- Flurgrenze (außerhalb / innerhalb des Baufeldes)
- Flurstücksnummer
- Gebäudeabriss geplant

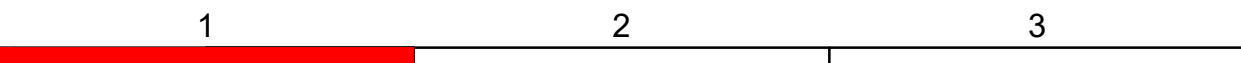

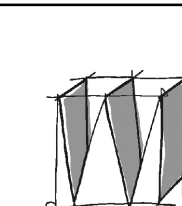 architekten & ingenieure planungsbüro peter weigelt	BV:	Datum	Name
	Planer :	18.12.2018	C.Weigelt
	Zeichner :	18.12.2018	E.Lauter
	Prüfer :	30.11.2020	P.Weigelt
Datei:			


Staatliches Bauamt Krumbach Nattenhauser Str. 16 86381 Krumbach Tel.: 08282/9908-0, Fax: 08282/9908-200, E-Mail: poststelle@stbaku.bayern.de			bearbeitet:	
			gezeichnet:	
			geprüft:	
			PSP Nr.:	
			Projekt:	GZ 5 Verlegung bei Kleinkötz

Nr.	Art der Änderung	Datum	Zeichen

FESTSTELLUNGSENTWURF

Straßenbauverwaltung Freistaat Bayern Staatliches Bauamt Krumbach Straße / Abschn.-Nr. / Station: GZ5_120_1,285 bis B16_1220_1,653 PROJIS-Nr.:	Unterlage / Blatt-Nr.: 10.1 / 1 Grunderwerbsplan Blatt 1	
	Maßstab: 1 : 1000	

GZ 5 Großkötz - Kleinkötz
Verlegung in Kleinkötz
Bau-km 0+000 bis Bau-km 2+050

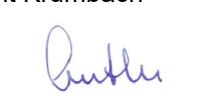aufgestellt: Staatliches Bauamt Krumbach  Weiraather, Ltd. Baudirektor Krumbach, den 15.09.2021	
--	--