


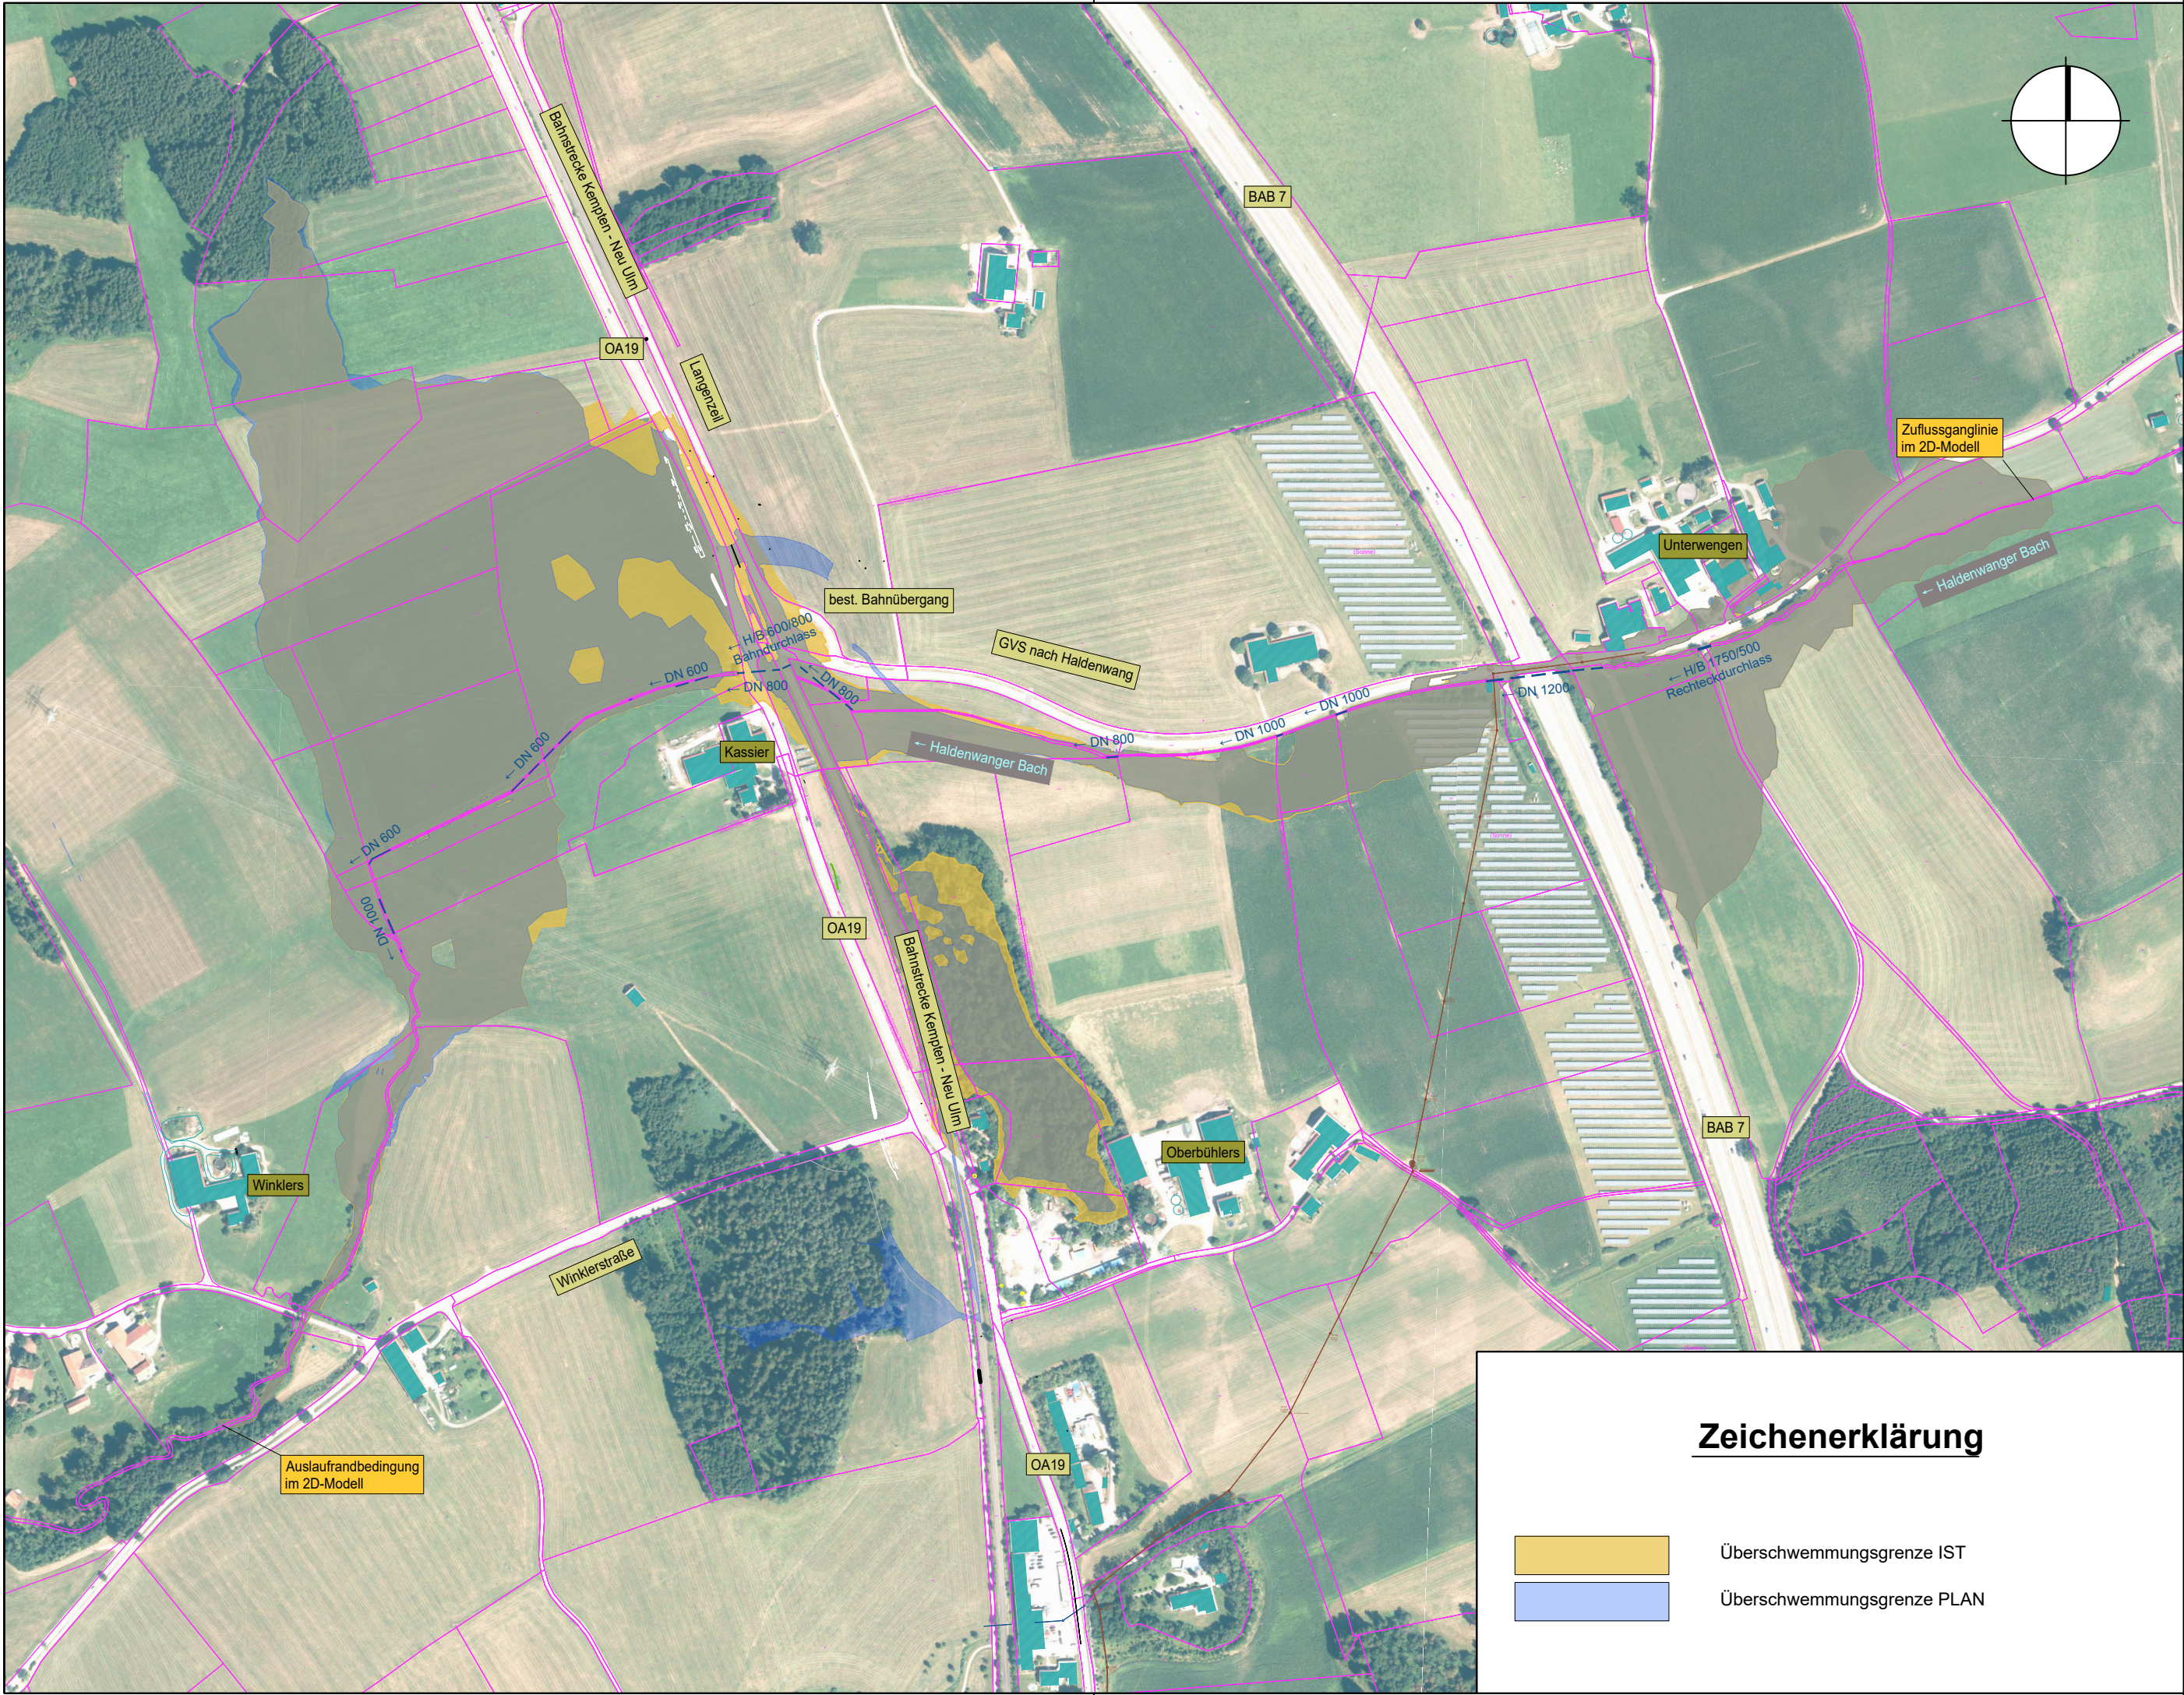

© Bayerische Vermessungsverwaltung, Geobasisdaten
(Darstellung der Flurkarte als Eigentumsnachweis nicht geeignet)
© Bayerisches Landesamt für Umwelt, www.lfu.bayern.de
Bezugssystem : Gauß-Krüger Zone 4
Lagestatus : 120, DHDN90 - (EPSG 31468)
Höhenstatus : 100, DHHN12(NN) - (EPSG 7699)
Auszug enthält Daten aus dem Rauminformationssystem

Vermessungsgrundlage:
•WipflerPLAN; Gschwenderstraße 8; 87616 Marktoberdorf
•Befliegungsdaten: Landesamt für Digitalisierung, Breitband
und Vermessung

WipflerPLAN Architekten Bauingenieure Vermessungsingenieure Erschließungsträger 	WipflerPLAN Planungsgesellschaft mbH		
	bearbeitet:	15.11.2023	C. Martin
	gezeichnet:	15.11.2023	C. Martin
	geprüft:	15.11.2023	M. Mongella
	Projekt Nr.:	5131.002.182	

Nr.	Art der Änderung	Datum	Zeichen

PLANGENEHMIGUNG

Straßenbauverwaltung Landkreis Oberallgäu		Unterlage / Blatt-Nr.: 18.2 Gesamtausdehnung Überschwemmungsfläche IST/PLAN	
Straße / Abschn.-Nr. / Station: OA19 / 130 / 2,443 – OA19 / 130 / 1,339		Maßstab: 1:5000	
PROJIS-Nr.:		Kreisstraße OA19 - Beseitigung BÜ bei Bahn-km 9,719 von Bau-km 0+060 (130 / 2,443) bis Bau-km 1+250 (130 / 1,339) GVS nach Haldenwang - Beseitigung BÜ bei Bahn-km 10,178 von Bau-km 0+000 bis Bau-km 0+480	
aufgestellt: Landkreis Oberallgäu Oberallgäuer Platz 2 87527 Sonthofen		 Sonthofen, Joachim Heßmann	