



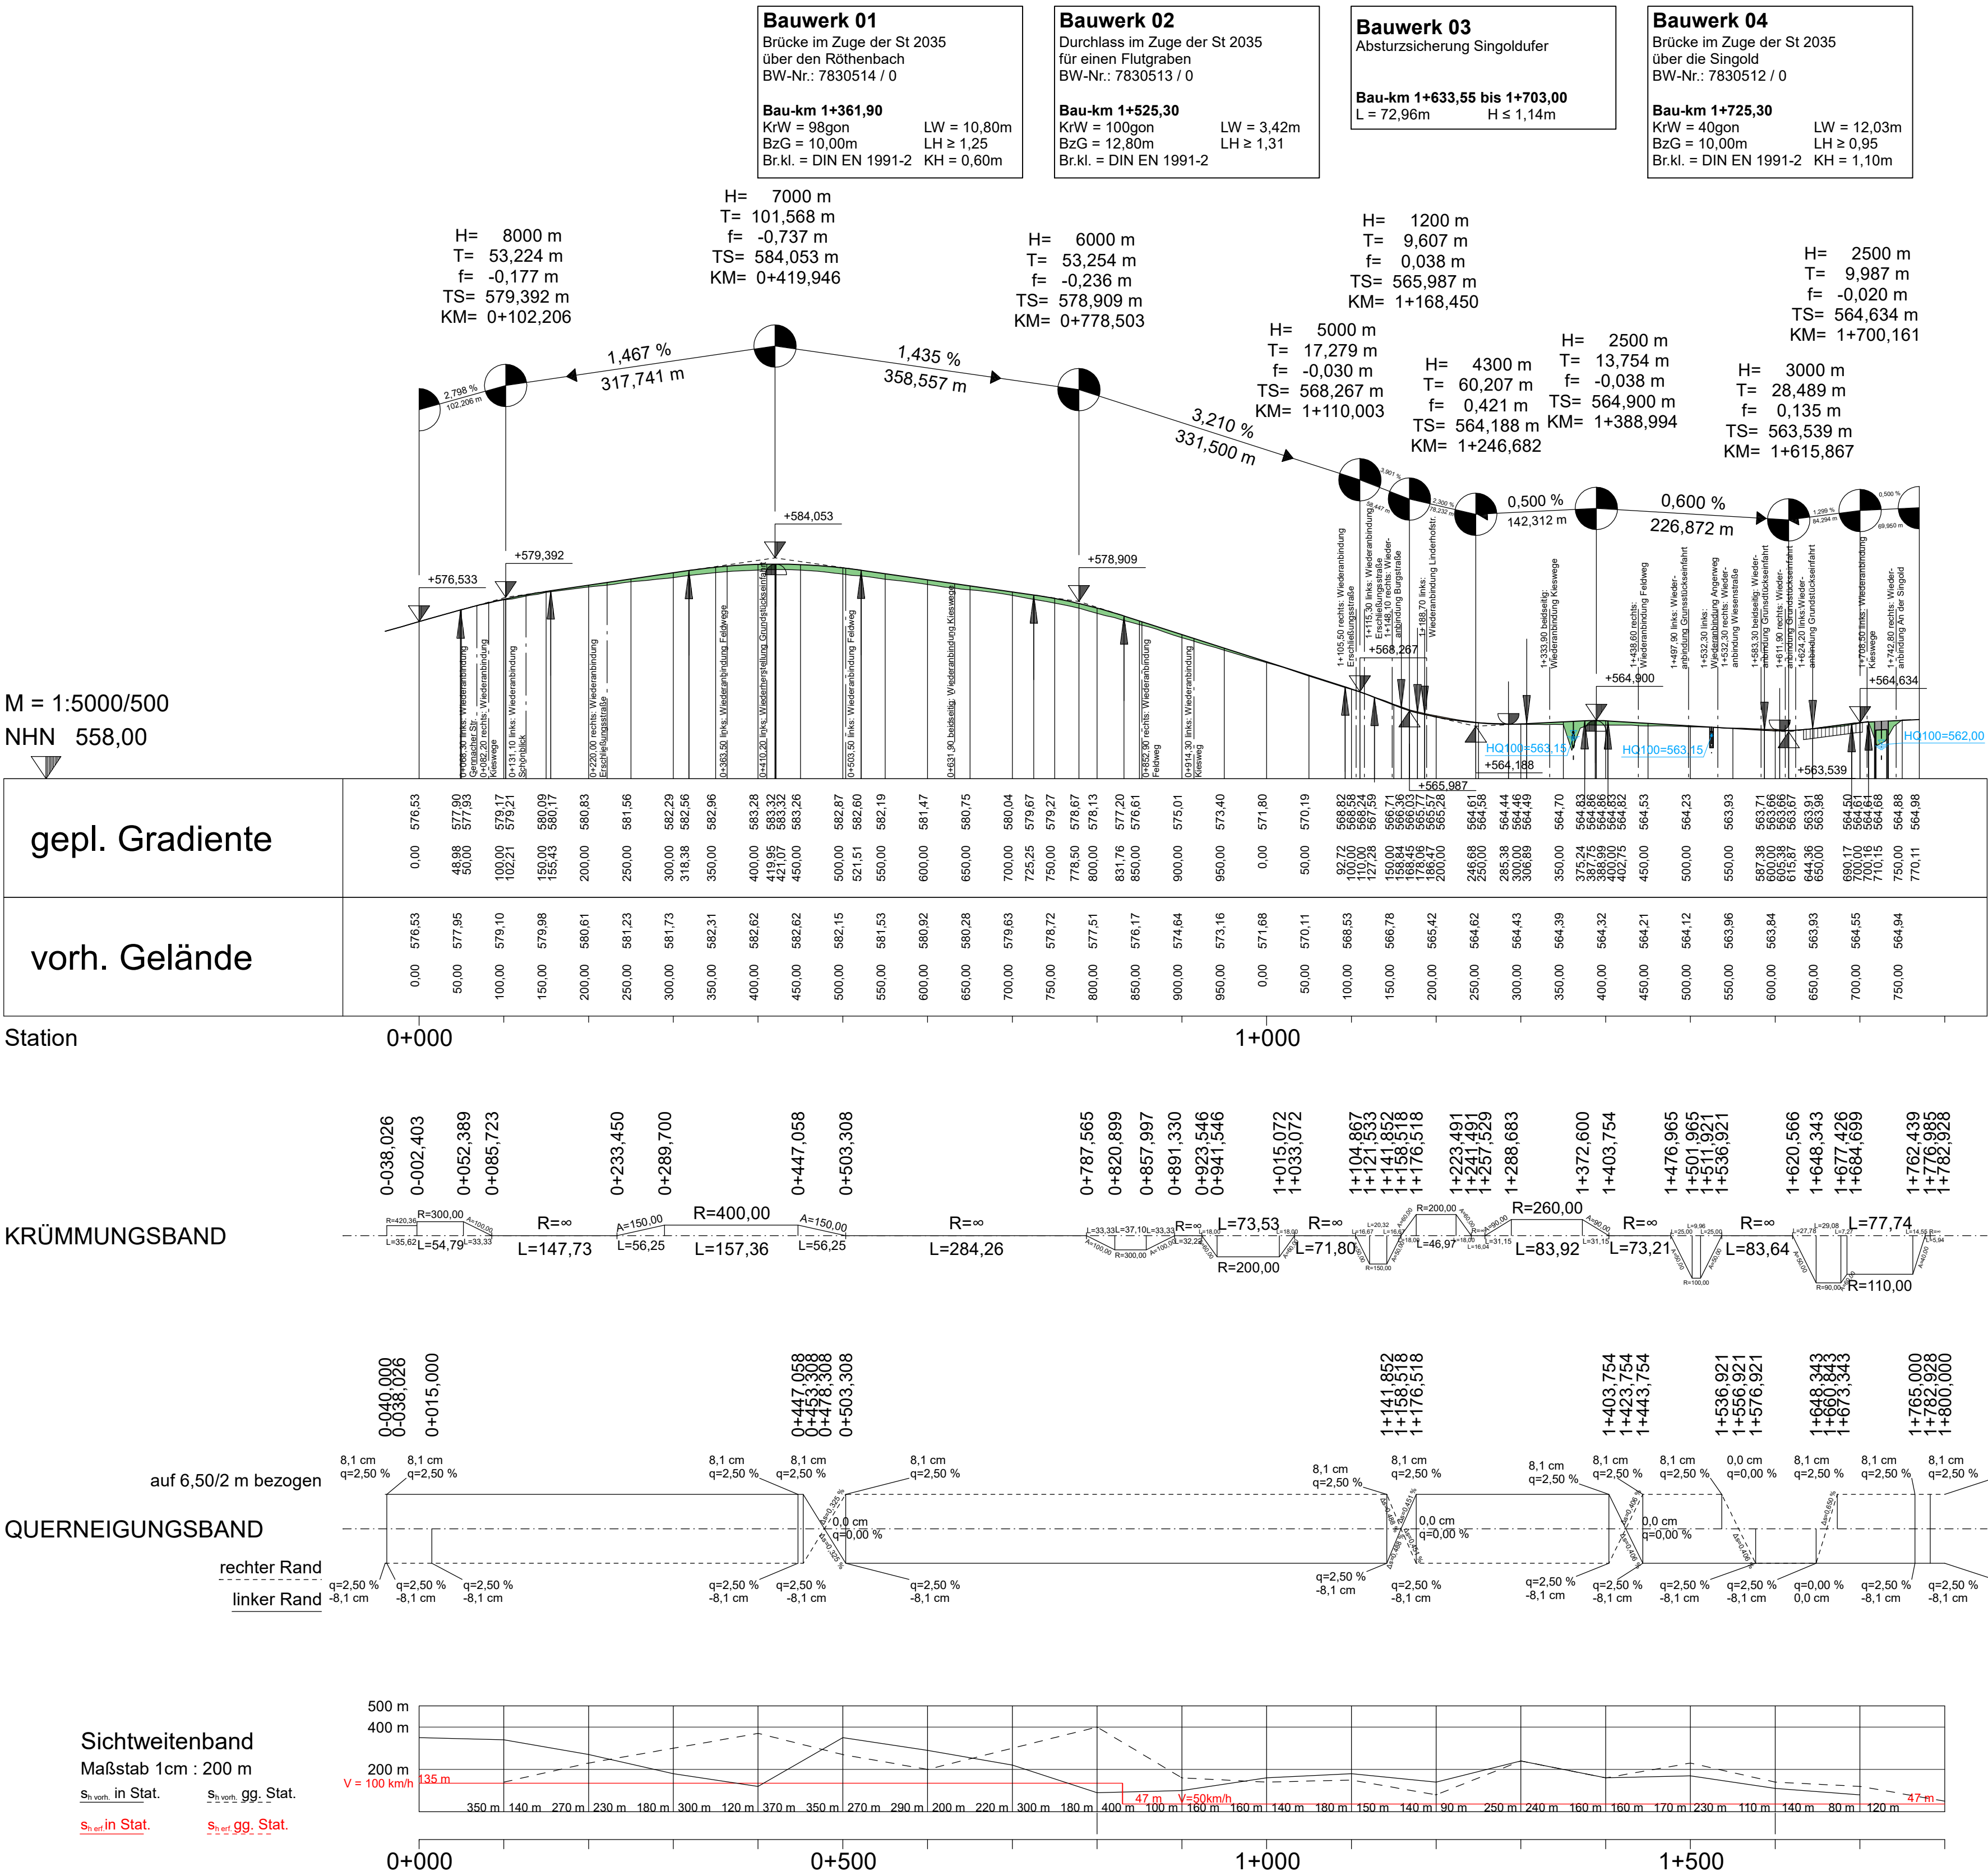

Zeichenerklärung:

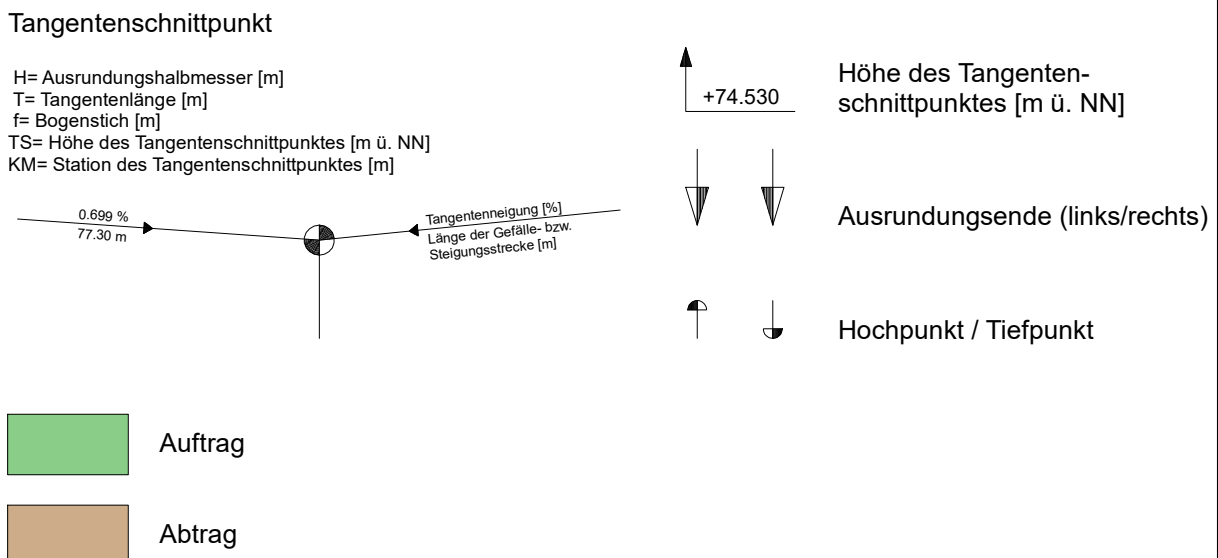

BPR Dr. Schäpertöns Consult		Erika-Mann-Straße 7 80536 München www.bpr-gruppe.de +49 89 - 520 572 9-0 info@bpr-muenchen.de	
Staatliches Bauamt Augsburg		bearbeitet:	12.04.2021 TN
Holbeinstraße 10 86150 Augsburg		gezeichnet:	28.08.2019 TN
Tel.: 0821/2581-0, Fax: 0821/2581-214, E-Mail: poststelle@stbaa.bayern.de		geprüft:	28.08.2019 ARE
		PSP Nr.:	
		Projekt:	St 2035 Erneuerung und Brückenneubau südlich Langerringen
Nr.	Art der Änderung	Datum	Zeichen

FESTSTELLUNGSENTWURF

Straßenbauverwaltung Freistaat Bayern		Unterlage / Blatt-Nr.: 4	
Staatliches Bauamt Augsburg		Übersichtshöhenplan	
Straße / Abschn.-Nr. / Station: St 2035 / 400 / 2,935 - 4,758		Maßstab: 1:5000/1:500	
PROJIS-Nr.:			
St 2035 Erneuerung und Brückenneubau südlich Langerringen			
Bau-km 0+000 bis 1+783			
aufgestellt: Staatliches Bauamt Augsburg			
Augsburg, den 21.09.2021		Kreitmeier Baudirektor	