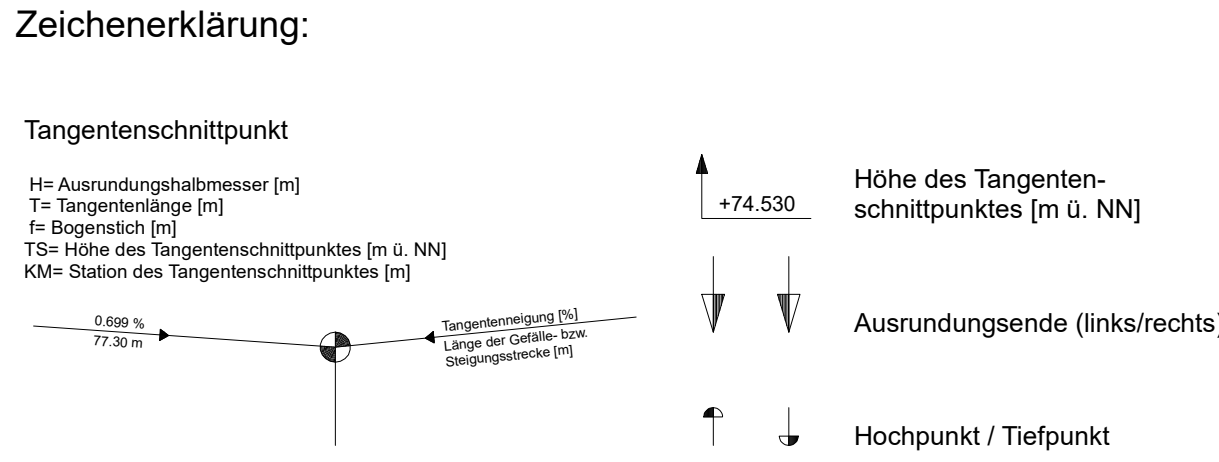
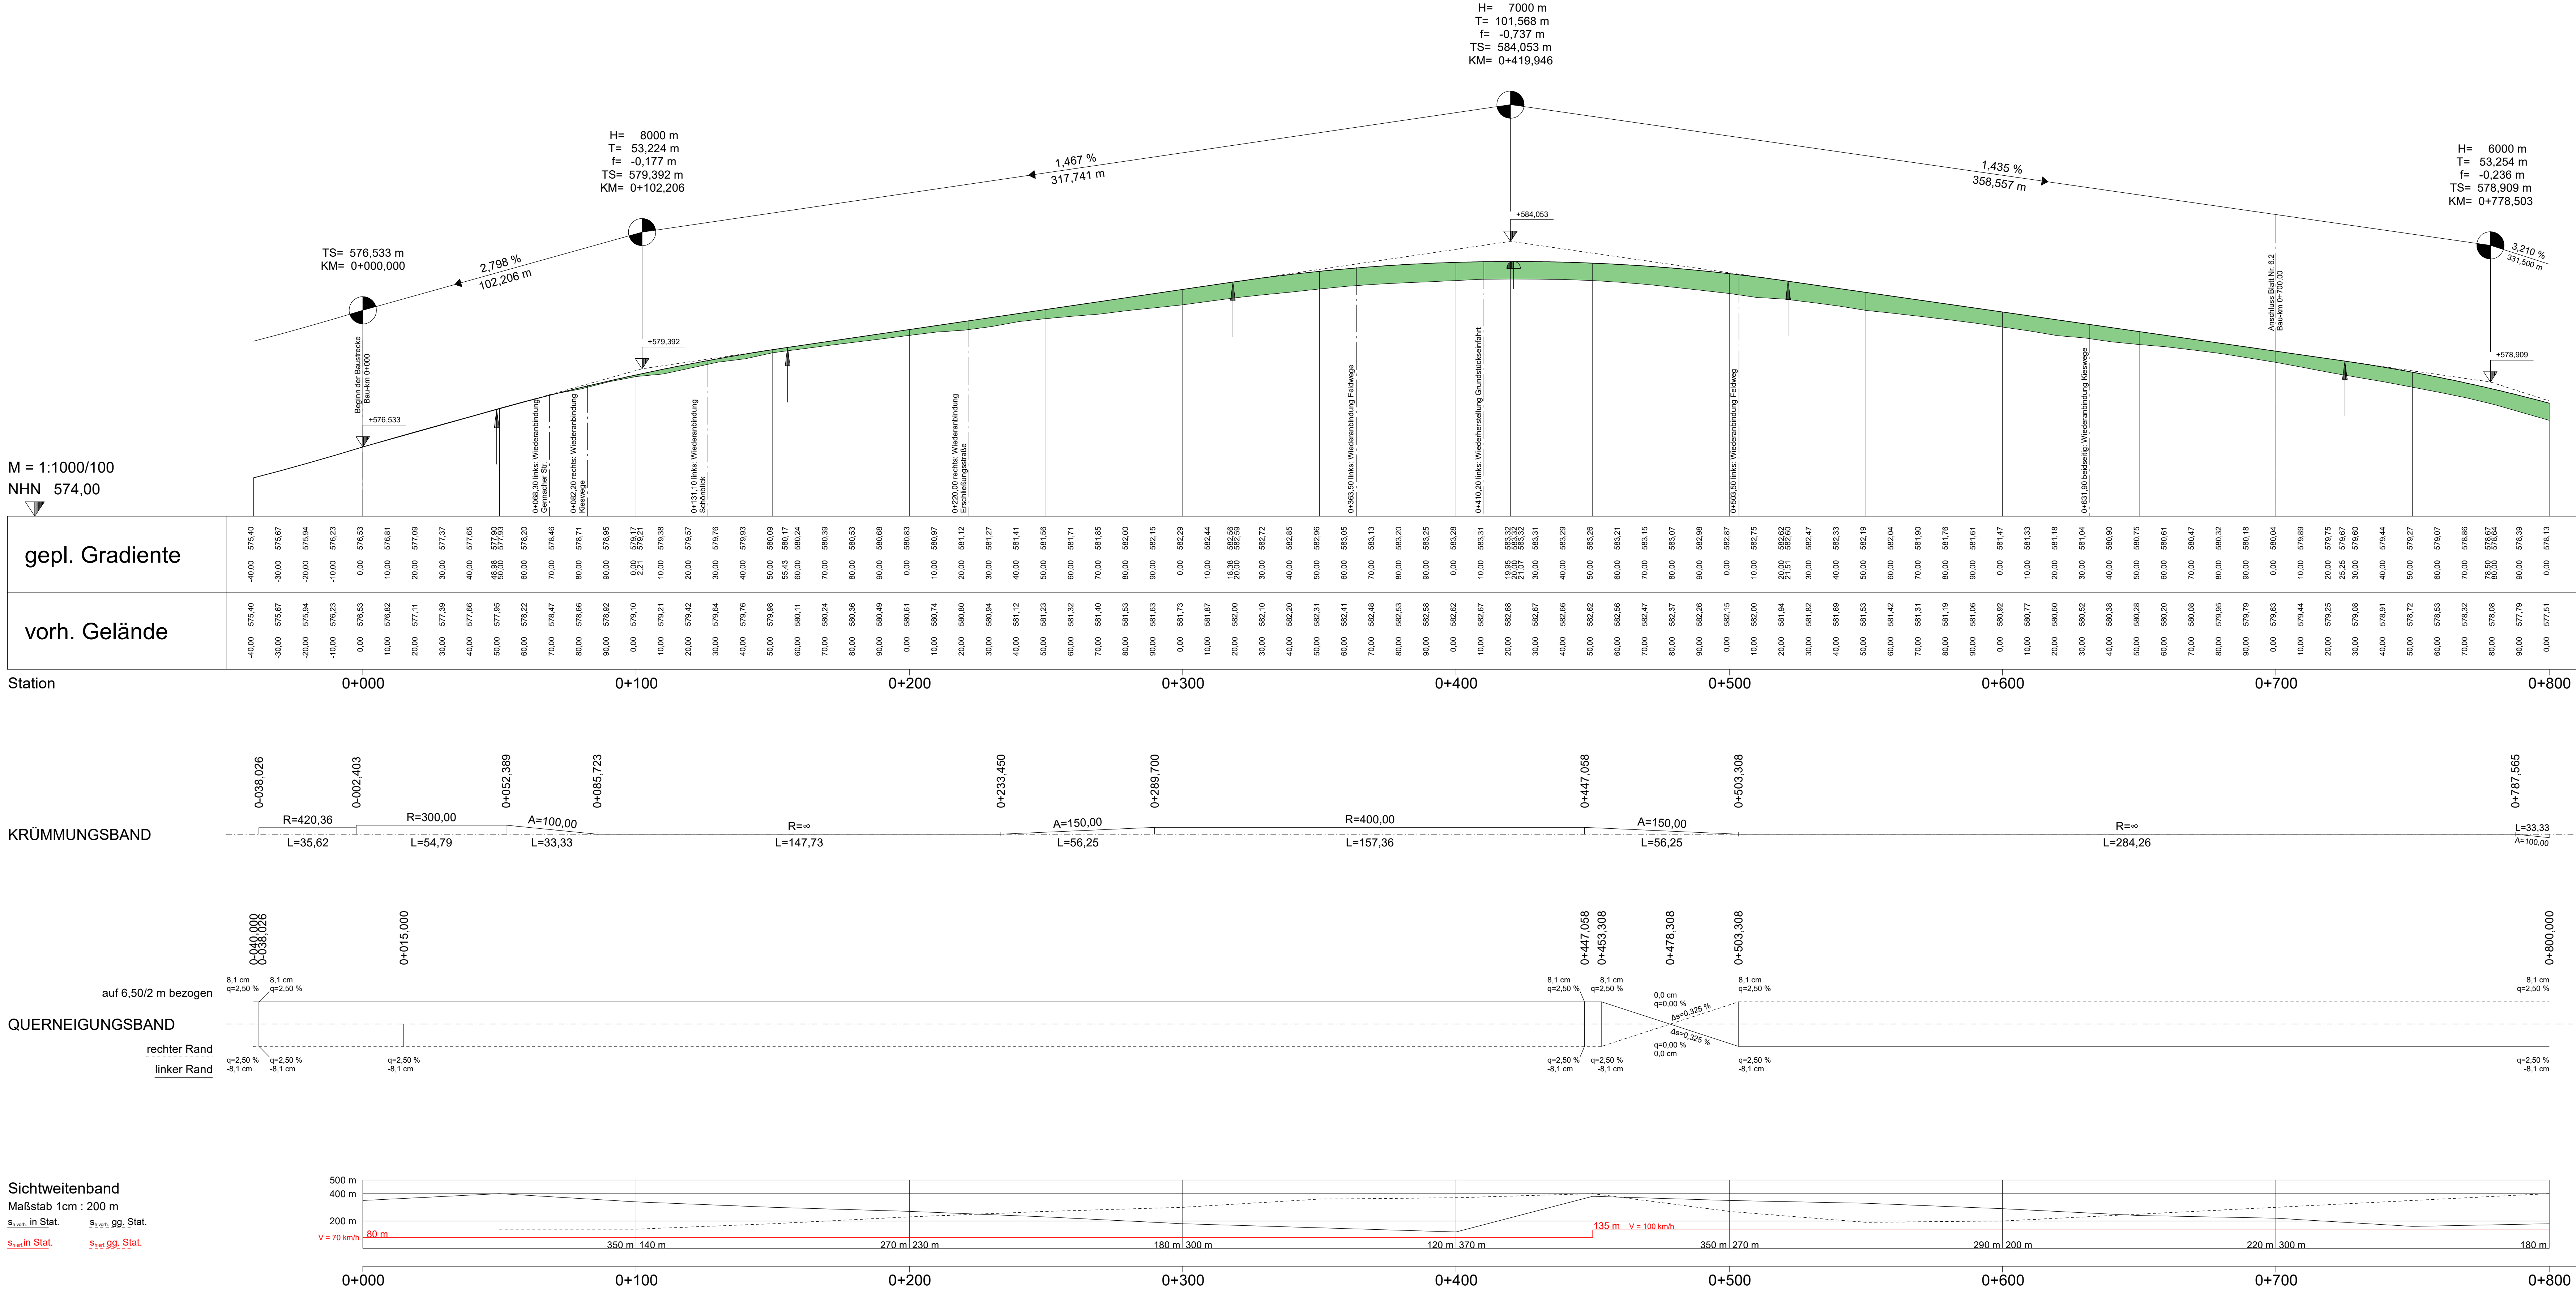


**BPR**  
Dr. Schäpertöns Consult

Erika-Mann-Straße 7  
80636 München  
www.bpr-gruppe.de  
+49 89 - 520 572 9-0  
info@bpr-muenchen.de

Staatliches Bauamt Augsburg

Holbeinstraße 10  
86150 Augsburg

Tel.: 0821/2581-0, Fax: 0821/2581-214, E-Mail: poststelle@stbaa.bayern.de

|             |                                                          |     |
|-------------|----------------------------------------------------------|-----|
| bearbeitet: | 12.04.2021                                               | TN  |
| gezeichnet: | 04.05.2020                                               | TN  |
| geprüft:    | 04.05.2020                                               | ARE |
| PSPF Nr.:   | 9.2035 Erneuerung und Brückenneubau südlich Langerringen |     |

## FESTSTELLUNGSENTWURF

Straßenbauverwaltung Freistaat Bayern

Staatliches Bauamt Augsburg

Straße / Abschn.-Nr. / Station: St 2035 / 400 / 2.975 - 4.758

PROJUIS-Nr.:

Unterlage / Blatt-Nr.: 6.1

Höhenplan  
Bau-km 0+000 bis 0+700

Maßstab: 1:1000/1:100

St 2035 Erneuerung und Brückenneubau südlich Langerringen

Bau-km 0+000 bis 1+783

aufgestellt:  
Staatliches Bauamt Augsburg

Augsburg, den 21.09.2021

*M. Kreitmeier*  
Kreitmeier Baudirektor