


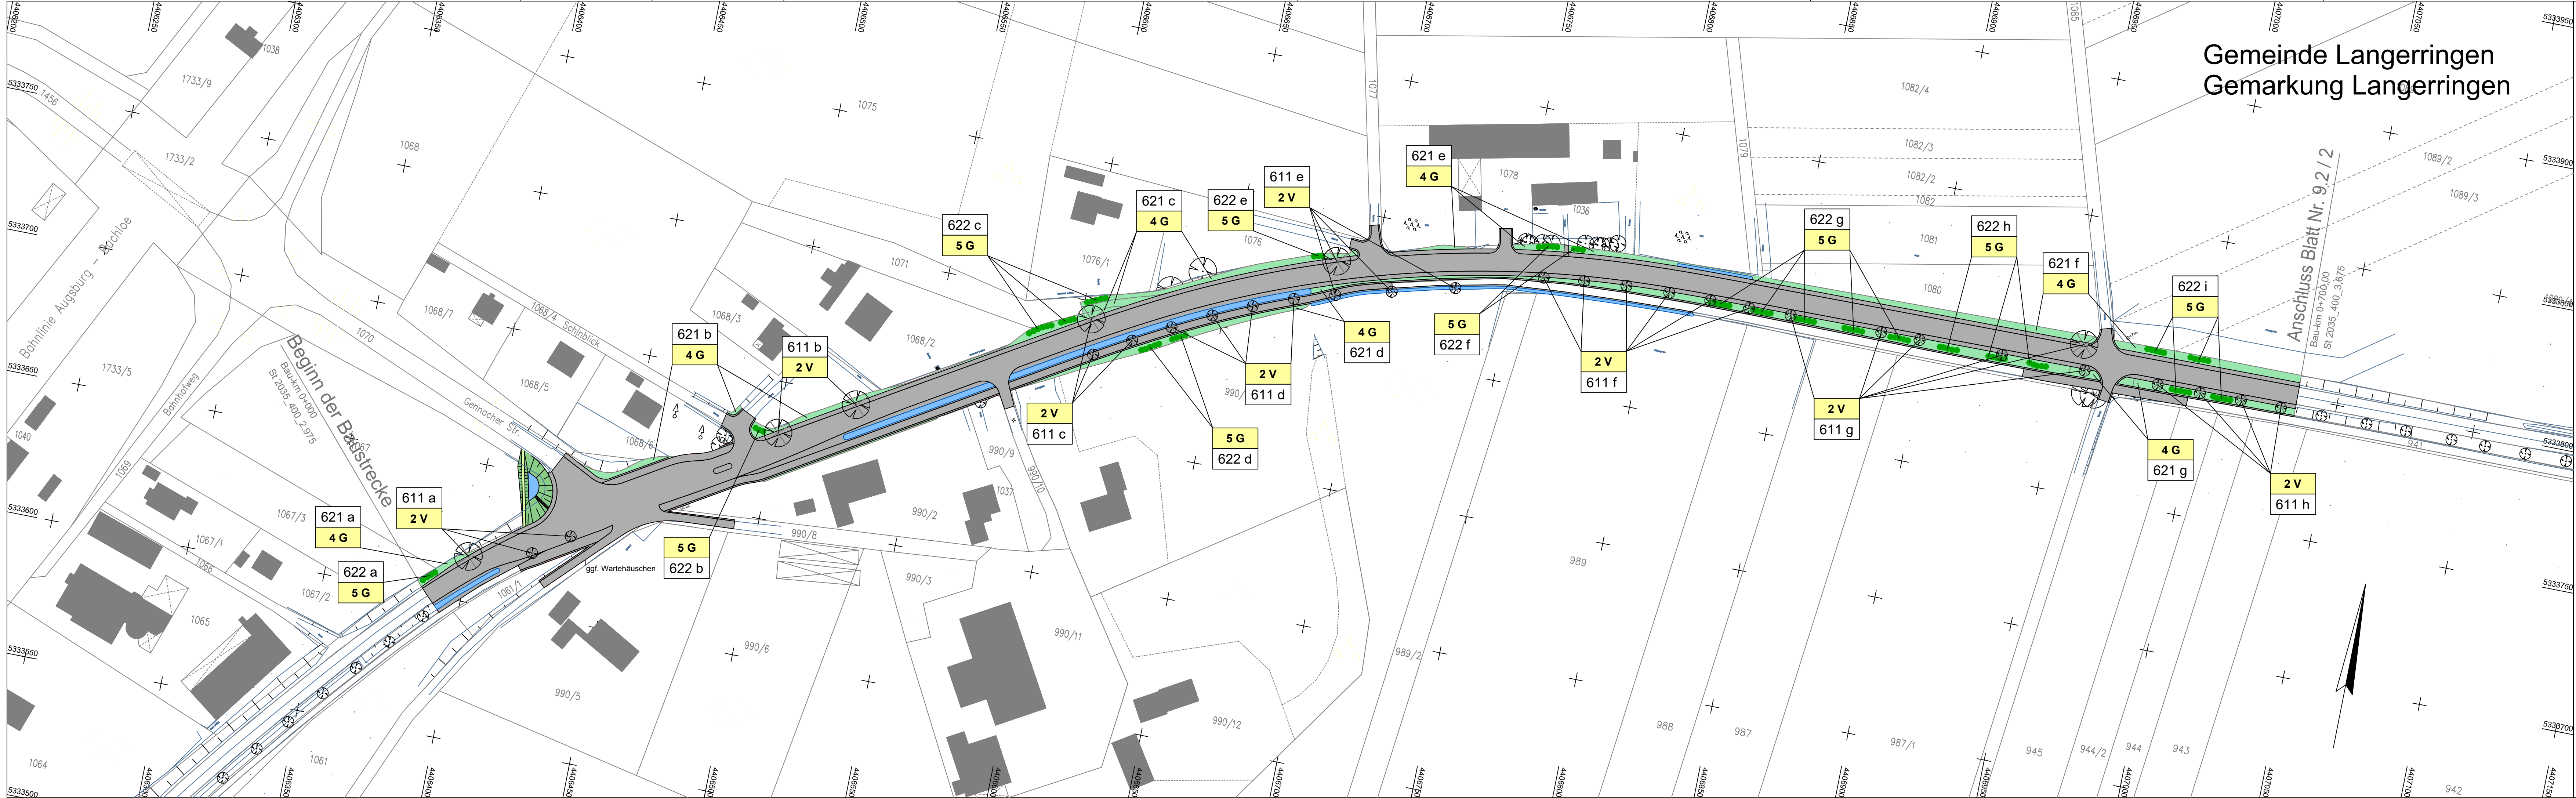

Gemeinde Langerringen
Gemarkung Langerringen

LEGENDE

Anlage / Pflanzung

- Landschaftsrasen auf Straßenböschungen
- Pflanzung einzeiliger Strauchgruppen

Maßnahmennummer und Beschreibung

- 2 V** Schutz von potenziellen Habitaten bei der Baufeldfreimachung
 - Fällarbeiten und Gehölzschnitte im Zeitraum vom 1. Oktober bis 28./29. Februar außerhalb der Brut- bzw. Vegetationszeit gemäß § 39 (5) BNatSchG bzw. Art. 16 (1) BayNatSchG sowie nach lokalen Angaben im Rahmen der ökologischen Baubegleitung
 - Großbäume werden vor der Fällung nochmals auf Quartierstrukturen untersucht; im Falle entsprechender Nachweise wird gemäß den Vorgaben des Hinweisblattes "Vermeidungs-, CEF- und FCS-Maßnahmen für vorhabenbedingt zerstörte Fledermausbaumquartiere" (Zahn et al. 2021) vorgegangen; ggf. gewonnenes Totholz mit Quartierstrukturen wird den Vorgaben des Hinweisblattes entsprechend im NSG "Burghofweiher" ausgebracht

- 4 G** Rasenansaat auf Böschungs- und Nebenflächen
 - Ansaat standortgerechter Landschaftsrasen
 - Herkunft des Saatgutes ausschließlich aus Ursprungsgebiet 16 (Unterbayerische Hügel- und Plattenregion) der LfU-Postivliste "Gebietseigenes Saatgut von Gräsern, Kräutern und Zwergsträuchern in Bayern"

- 5 G** Strauchpflanzung auf Böschungs- und Nebenflächen
 - Pflanzung einzeiliger Gruppen von Sträuchern mit jeweils standortgerechter Artenzusammensetzung
 - Verwendung von Pflanzmaterial ausschließlich aus dem Herkunftsgebiet 6.1 "Alpenvorland"

- 611 a** Nummer im Regelungsverzeichnis

Technische Planung

- Trasse des geplanten Vorhabens mit Böschungen und Nebenflächen

TEKTURPLANUNG



bearbeitet:	April 2023	TH
gezeichnet:	April 2023	TH
geprüft:	April 2023	AW

Staatliches Bauamt Augsburg
Holbeinstraße 10
86150 Augsburg
Tel.: 0821/2581-0, Fax: 0821/2581-214, E-Mail: poststelle@stbaa.bayern.de

bearbeitet:	14.04.2023	Partner für Kommunal- und Umweltplanungen
gezeichnet:	14.04.2023	Partner für Kommunal- und Umweltplanungen
geprüft:		Neumayer
PSP Nr.:		
Projekt:		

2	Anpassung an den technischen Planstand vom 19.10.2022	11.04.2023	TH
1	Benennung der Maßnahme geändert	30.04.2021	TH
Nr.	Art der Änderung	Datum	Zeichen

FESTSTELLUNGSENTWURF

Straßenbauverwaltung Freistaat Bayern
Staatliches Bauamt Augsburg
Straße / Abschn.-Nr. / Station: S12035 / 400 / 2,975 bis 4,758
PROJIS-Nr.:

Unterlage / Blatt-Nr.: 9.2.1T
Landschaftspflegerische Maßnahmen
Bau-km 0+000 bis 0+700
Maßstab: 1 : 1.000

St 2035 Erneuerung und Brückenneubau südlich Langerringen

Bau-km 0+000 bis Bau-km 1+783

aufgestellt: Augsburg, den 21.09.2021 Staatliches Bauamt Augsburg Kreitmeier Baudirektor	Tektur zum Feststellungsentswurf vom 21.09.2021 Staatliches Bauamt Augsburg Markus Kreitmeier, Baudirektor Augsburg, den 30.10.2023
--	--