



Gemeinde Langerringen
Gemarkung Langerringen

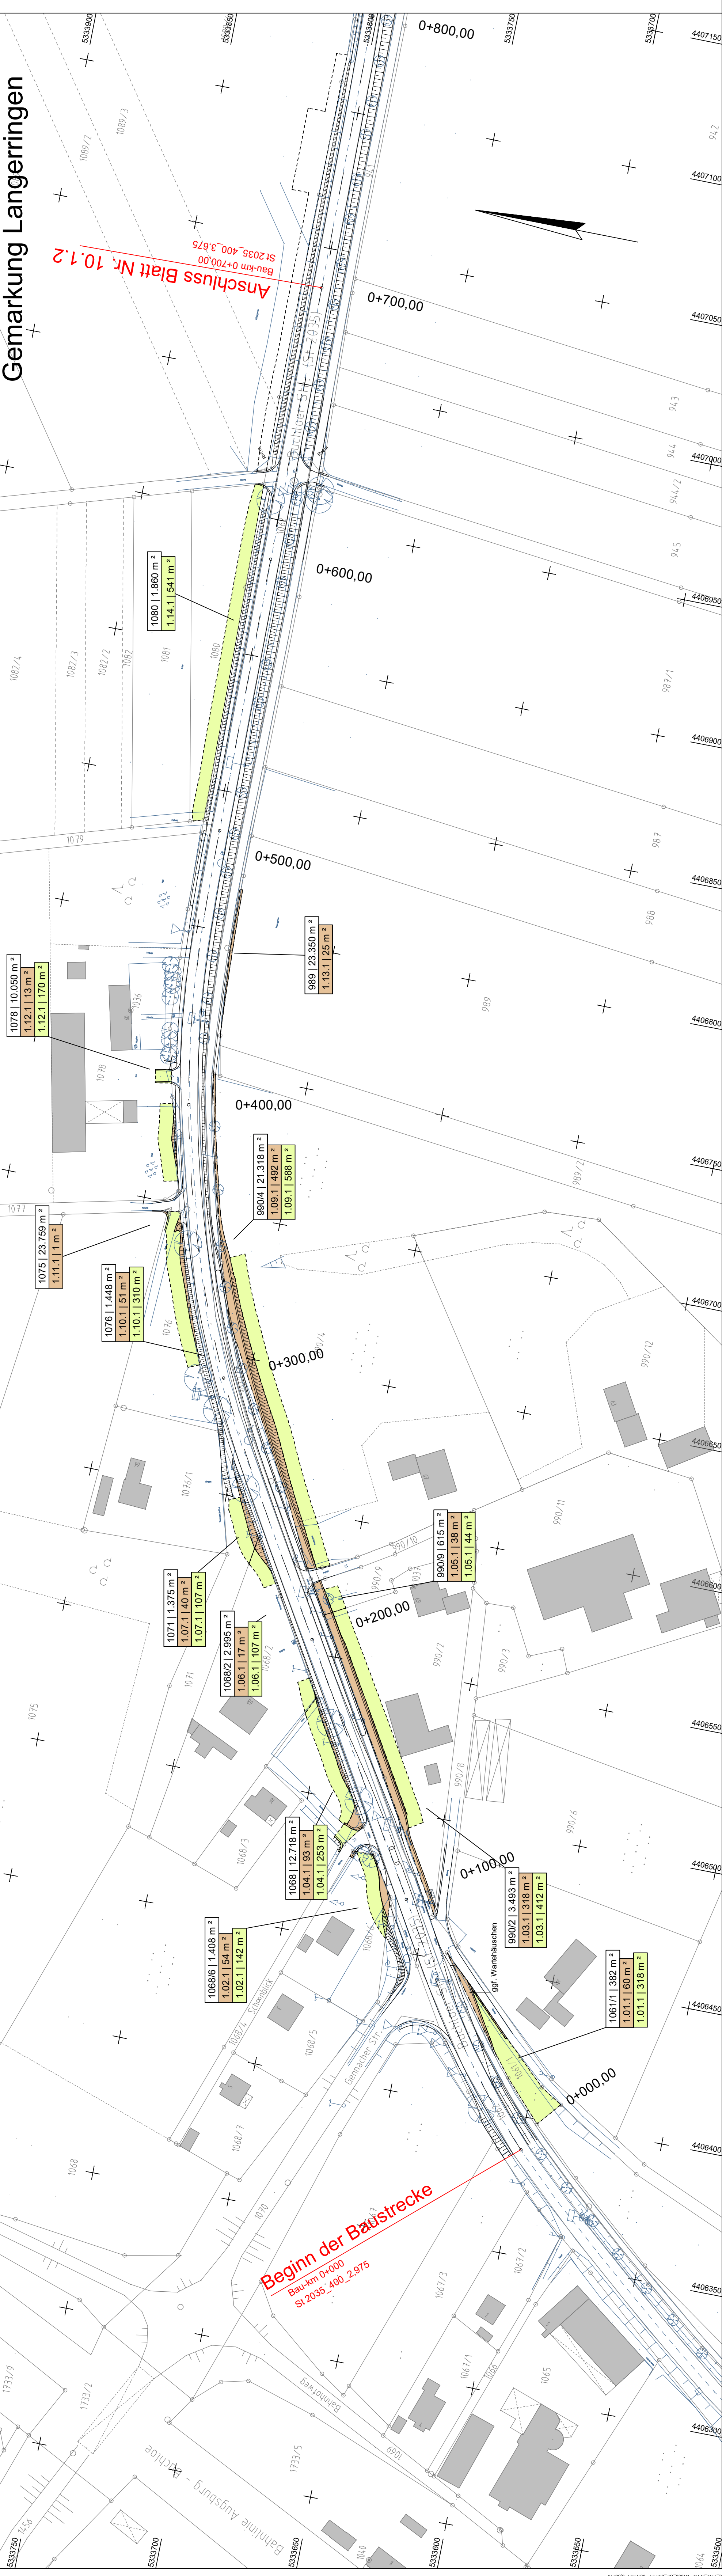

Zeichenerklärung

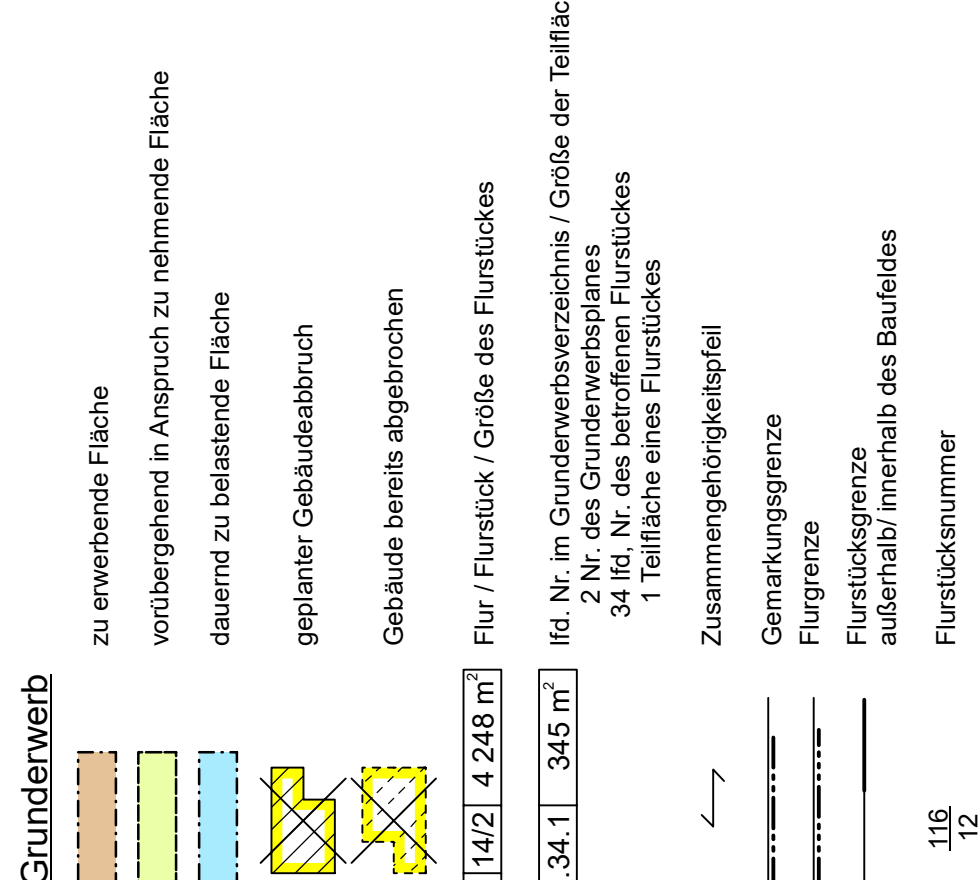

FESTSTELLUNGSZENTWURF

	Art der Änderung	Datum	Zeich

Eisenbahnverwaltung Freistaat Bayern Staatliches Bauamt Augsburg Le. (Archiv-Nr. / Station: 23.035 / 400.2.975 - 4.738)	Unterlage / Blatt-Nr.: 10.1.1 Grundverkehrsplan Bau-km 0+000 bis 0+700 Maßstab: 1:1000
---	--

Ersetzt 2035 Erneuerung und Brückenneubau südlich Langerringe

Beschreibung:

Bestandteil: Altliches Baumt Augustburg	 Kreitmeier Baudirektor
---	---

Datum: 09.09.2021

3PR
r. Schäpertöns Consult

Erika-Mann-Straße 7
80636 München
www.bpr-gruppe.de
+49 89 - 520 572 9-0
info@bpr-muenchen.de

Staatliches Bauamt Augsburg Beinstraße 10 86050 Augsburg 50		bearbeitet: 09.11.2021 gezeichnet: 07.05.2020 geprüft: 07.05.2020 RE	TN TN RE
PSP Nr.: Projekt:		E 2035 Erweiterung und modernisierung der städt. Leinwand	

[illegible]

10.70

Beginn der Baustelle

Bau-km 0+000

St 2035_400_2.975