


Gemeinde Langeringen
Gemarkung Langeringen

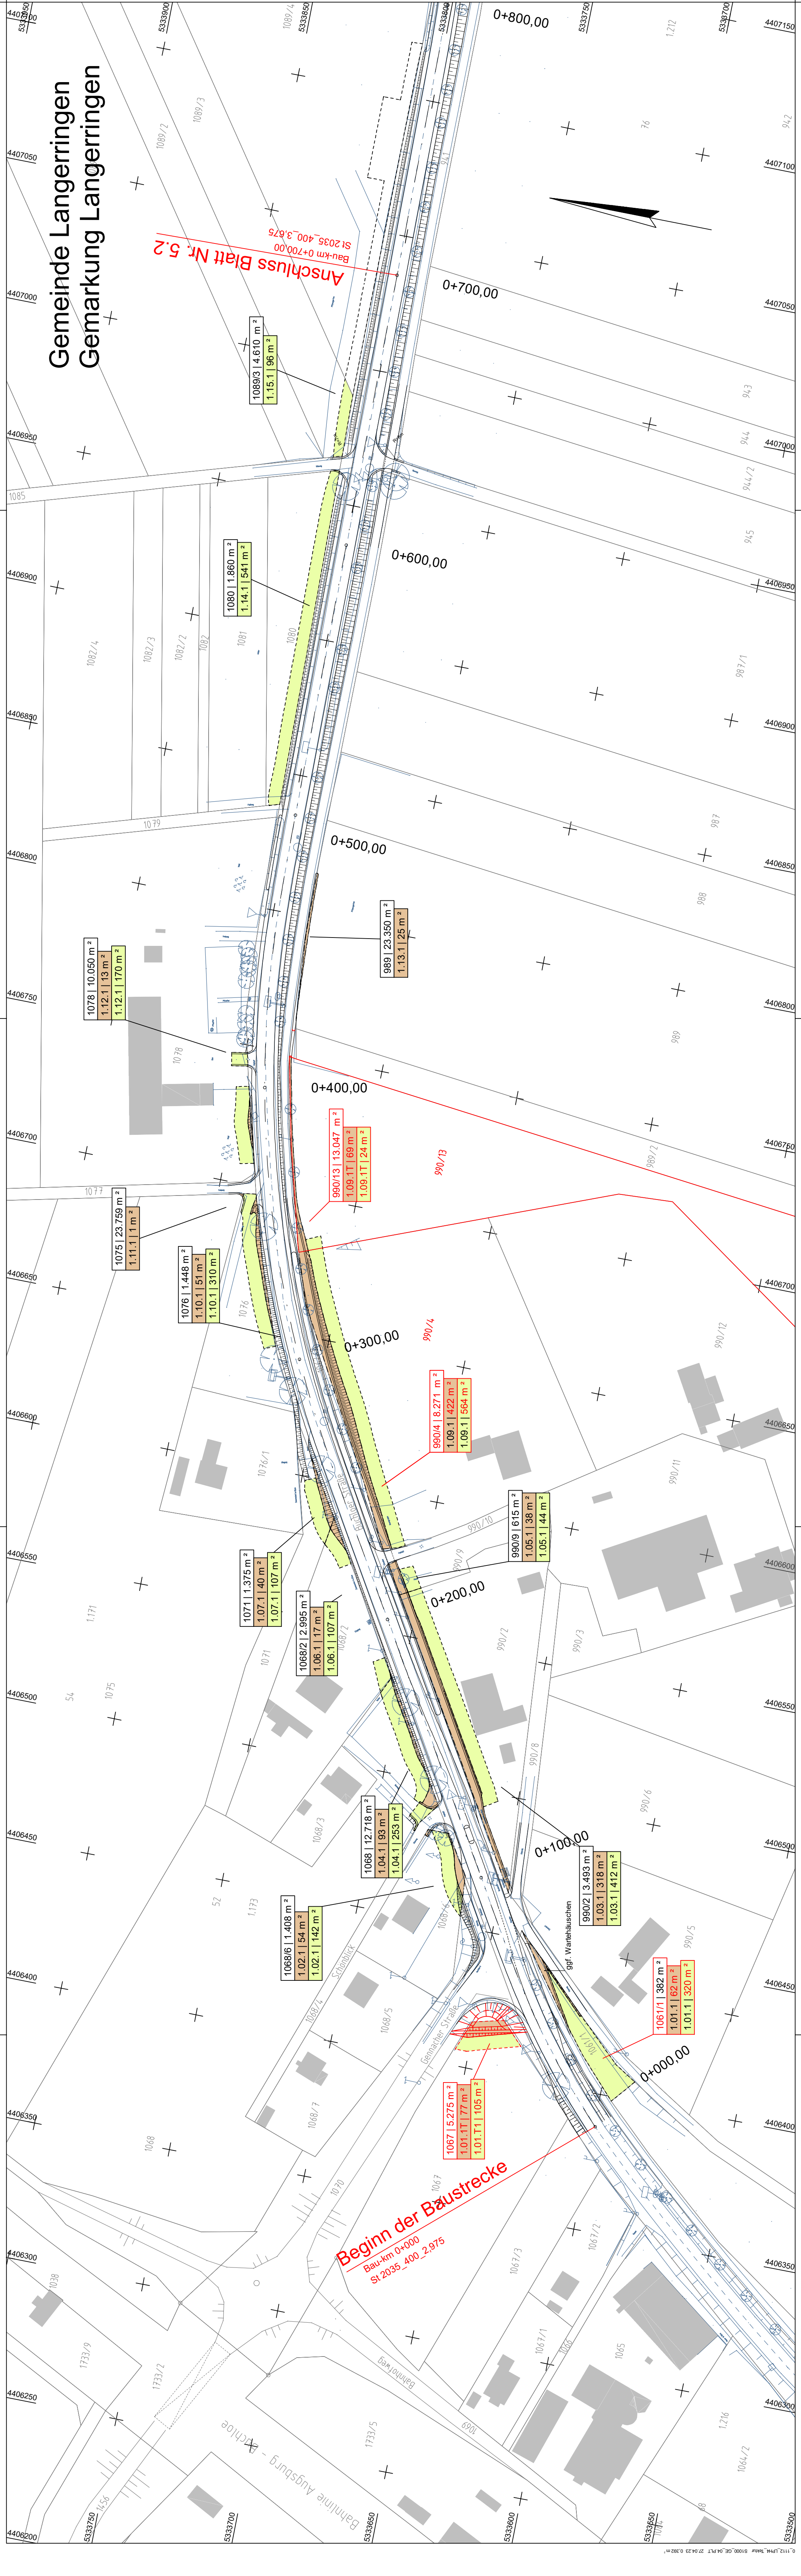

Beginn der Baustrecke
Bau-km 0+000
St 2035_400_2,975

Anschluss Blatt Nr. 5.2
Bau-km +700,00
St 2035_400_3,875

Zeichenerklärung

- Grundenwerb**
 - zu erwerbende Fläche
 - vorübergehend in Anspruch zu nehmende Fläche
 - dauernd zu belastende Fläche
 - geplanter Gebäudeabbruch
 - Gebäude bereits abgebrochen
- Flur / Flurstück / Größe des Flurstückes
 - 3 14/2 4 248 m²
 - 2 34.1 345 m²
- lfd. Nr. im Grunderwerbsverzeichnis / Größe der Teilfläche
 - 2 Nr. des Grunderwerbsplanes
 - 34 lfd. Nr. des betroffenen Flurstückes
 - 1 Teilfläche eines Flurstückes
- Zusammengehörigkeitspfeil
 - Gemarkungsgrenze
 - Flurgrenze
 - Flurstücksgrenze außerhalb/innerhalb des Baufeldes
 - Flurstücksnummer
 - 116
 - 12

TEKTURPLANUNG

BPR

Dr. Schapertons Consult

Erika-Mann-Straße 7
80036 München
Wohnort: 80036 München
Telefon: 089 507279-0
info@bpr-muenchen.de

Staatliches Bauamt Augsburg

Holbeinstraße 10
86150 Augsburg

Projekt: St 2035 Erneuerung und Brückenneubau südlich Langeringen

Projekt: St 2035 Erneuerung und Brückenneubau südlich Langeringen

Projekt: St 2035 Erneuerung und Brückenneubau südlich Langeringen

1. Tekturänderungen Grunderwerb eingefügt

01.09.2023 Nagy

Nr.

Art der Änderung

Datum

Zeichen

FESTSTELLUNGSENTWURF

Unterlage / Blatt-Nr.: 10.1/1T

Grunderwerbsplan

Bau-km 0+000 bis 0+700

Staatliches Bauamt Augsburg

Städter / Abschn.-Nr. / Station: St 2035 / 400 / 2,975 - 4,758

PROJIS-Nr.:

Maßstab: 1:1000

St 2035 Erneuerung und Brückenneubau südlich Langeringen

Bau-km 0+000 bis 1+783

aufgestellt:

Staatliches Bauamt Augsburg

Tektur zum Feststellungsentswurf vom 21.09.2021

Staatliches Bauamt Augsburg

Markus Kreitmeier, Baudirektor

Augsburg, den 21.09.2021

Markus Kreitmeier, Baudirektor

Augsburg, den 30.10.2023