


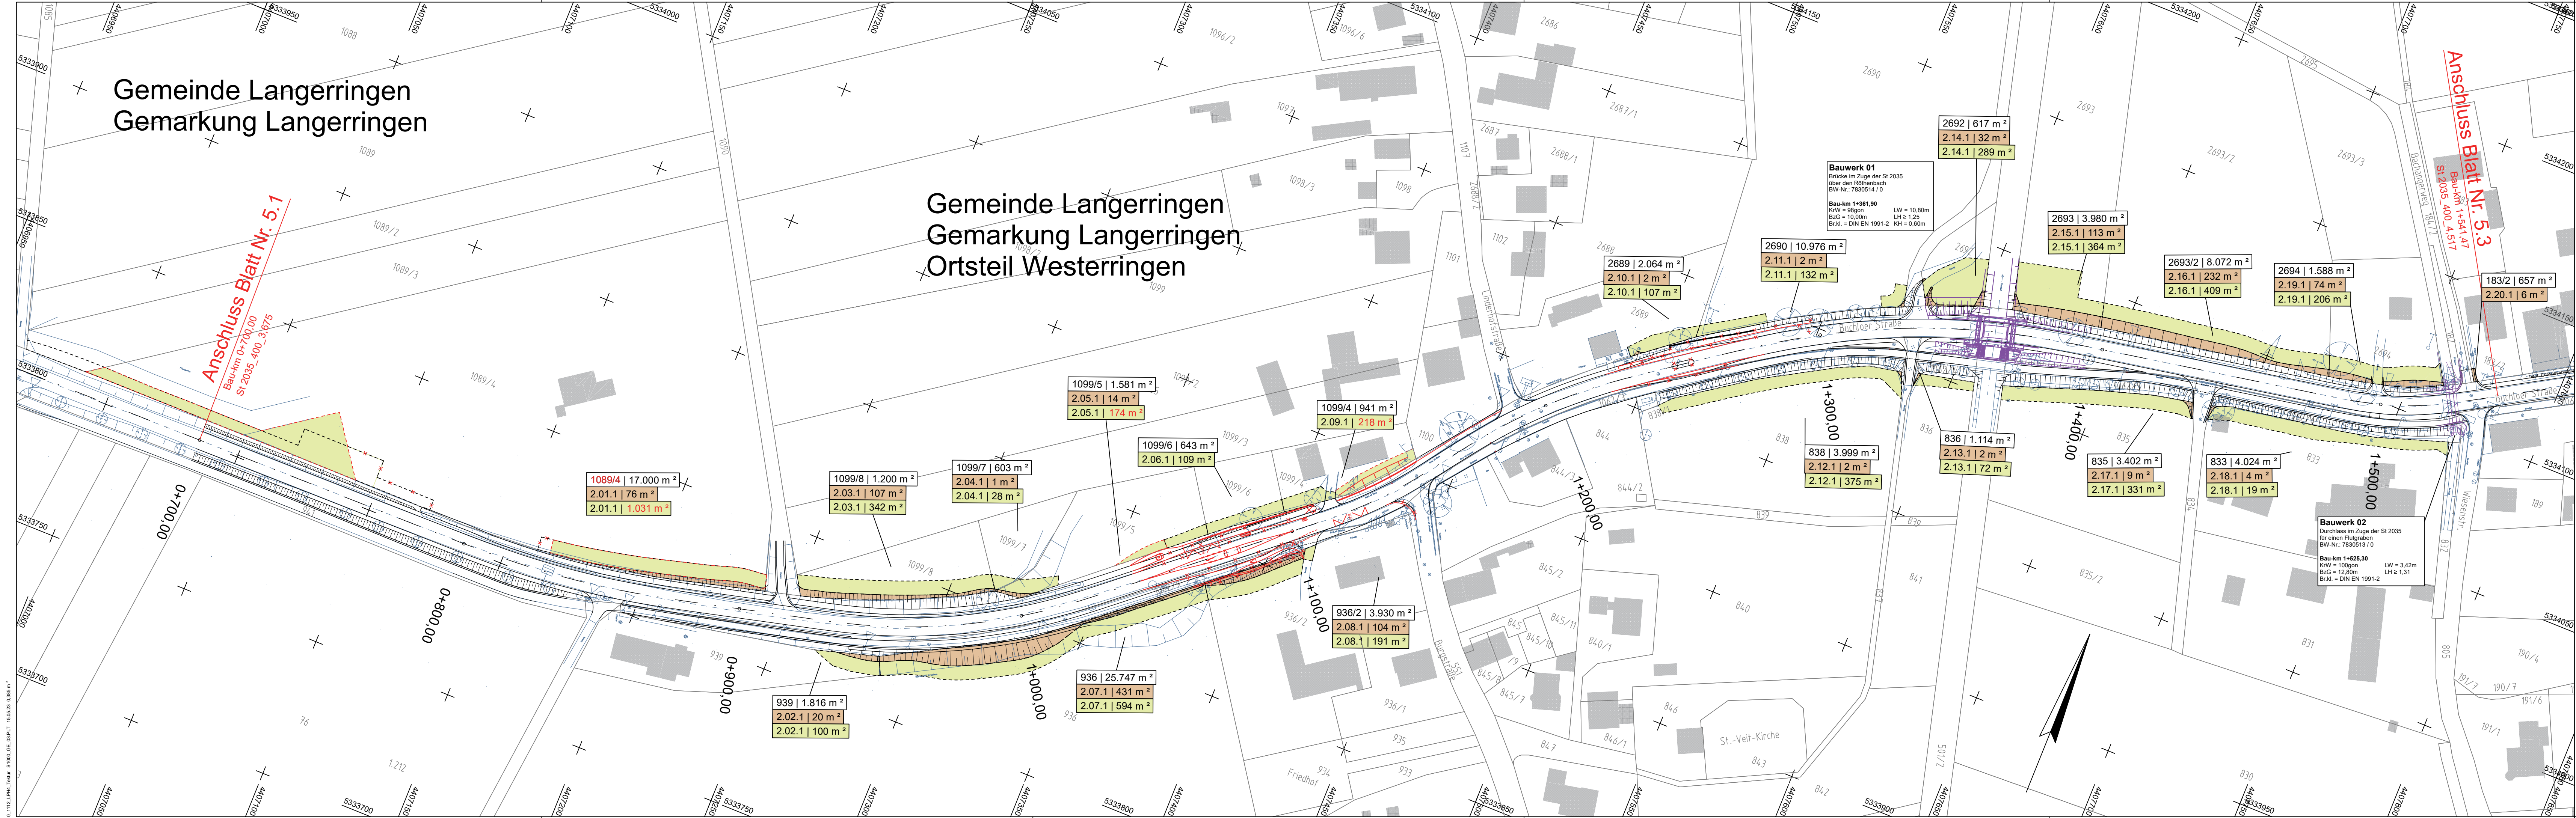

Zeichenerklärung

Grunderwerb

- zu erwerbende Fläche
- vorübergehend in Anspruch zu nehmende Fläche
- dauernd zu belastende Fläche
- geplanter Gebäudeabbruch
- Gebäude bereits abgebrochen

3 14/2 4 248 m²

2.34.1 345 m²

lfd. Nr. im Grunderwerbsverzeichnis / Größe der Teilfläche
2 Nr. des Grunderwerbsplanes
34 lfd. Nr. des betroffenen Flurstückes
1 Teilfläche eines Flurstückes

Zusammengehörigkeitspfeil

Gemarkungsgrenze
Flurgrenze
Flurstücksgrenze
außerhalb/ innerhalb des Baufeldes
Flurstücksnummer

TEKTURPLANUNG

BPR
Dr. Schäpertöns Consult

Erika-Mann-Straße 7
80636 München
www.bpr-gruppe.de
+49 89 - 520 572 9-0
info@bpr-muenchen.de

Staatliches Bauamt Augsburg

Holbeinstraße 10
86150 Augsburg

Tel.: 0821/2581-0, Fax: 0821/2581-214, E-Mail: poststelle@stbaa.bayern.de

bearbeitet: 16.05.2022 TN
gezeichnet: 07.05.2020 TN
geprüft: 07.05.2020 ARE
PSP Nr.:
Projekt: St 2035 Erneuerung und Brückenbau südlich Langerringen

1	Teksturänderungen Grunderwerb eingefügt	01.09.2023	Nagy
Nr.	Art der Änderung	Datum	Zeichen

FESTSTELLUNGSENTWURF

Straßenbauverwaltung Freistaat Bayern

Staatliches Bauamt Augsburg

Straße / Abschn.-Nr. / Station: St 2035 / 400 / 2,975 - 4,758

PROJIS-Nr.:

Unterlage / Blatt-Nr.: 10.1.2/T

Grunderwerbsplan
Bau-km 0+700 bis 1+541,47

Maßstab: 1:1000

St 2035 Erneuerung und Brückenbau südlich Langerringen

Bau-km 0+000 bis 1+783

aufgestellt:
Staatliches Bauamt Augsburg

Markus Kreitmeier, Baudirektor
Augsburg, den 21.09.2021

Tekur zum Feststellungsentswurf vom 21.09.2021
Staatliches Bauamt Augsburg

Markus Kreitmeier, Baudirektor
Augsburg, den 30.10.2023