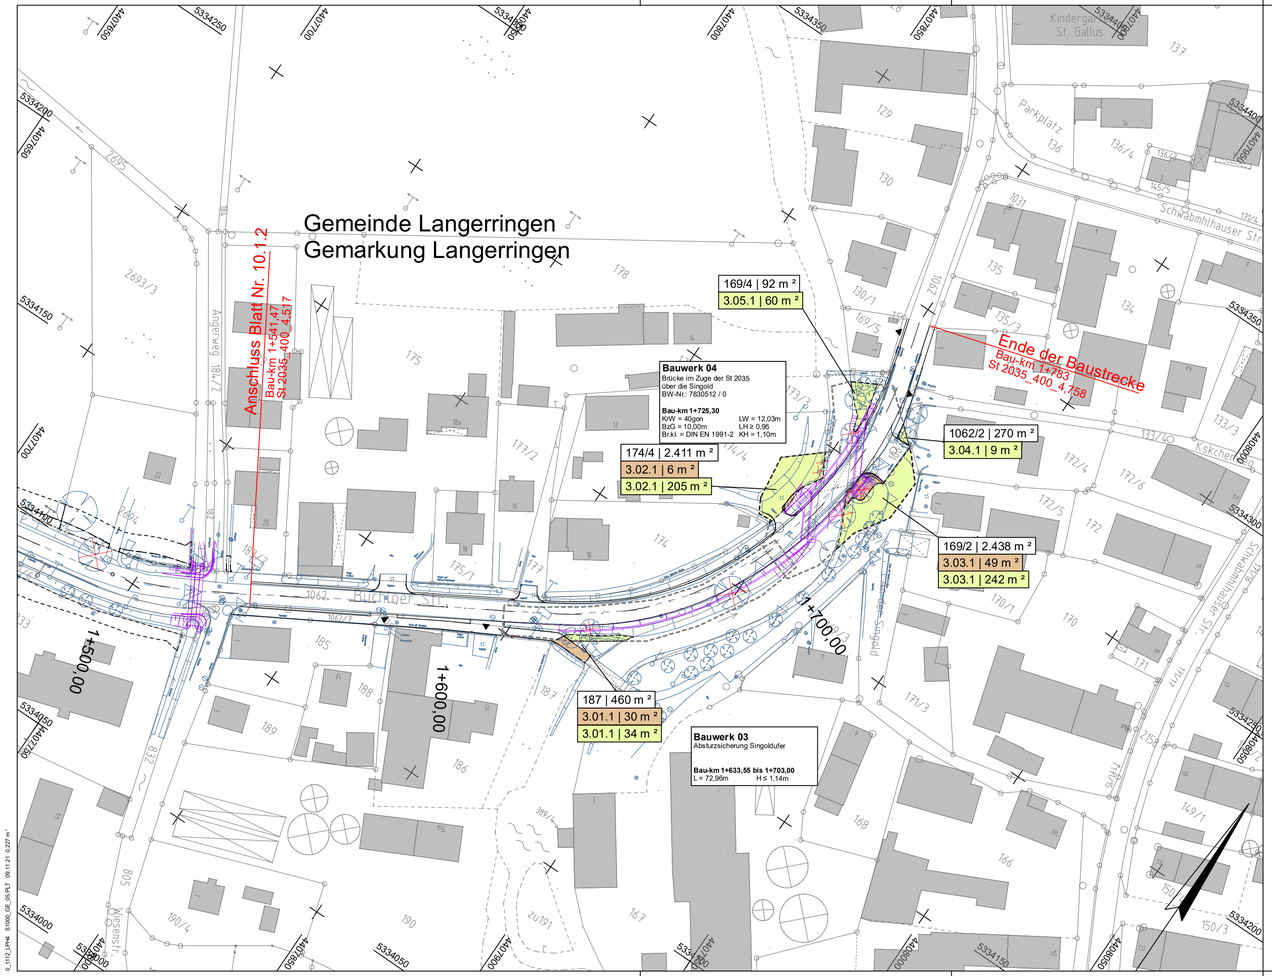

Zeichenerklärung

Grunderwerb

- zu erwerbende Fläche
- vorübergehend in Anspruch zu nehmende Fläche
- dauernd zu belastende Fläche
- geplanter Gebäudeabbruch
- Gebäude bereits abgebrochen
- 3 | 14/2 | 4 248 m² — Flur / Flurstück / Größe des Flurstückes
- 2.34.1 | 345 m² — lfd. Nr. im Grunderwerbsverzeichnis / Größe der Teilfläche
  2 Nr. des Grunderwerbsplanes
  34 lfd. Nr. des betroffenen Flurstückes
  1 Teilfläche eines Flurstückes
- Zusammengehörigkeitspfeil
- Gemarkungsgrenze
- Flurgrenze
- Flurstücksgrenze außerhalb/ innerhalb des Baufeldes
- 116/12 — Flurstücksnummer

BPR
Dr. Schäpertöns Consult

Erika-Mann-Straße 7
80636 München
www.bpr-gruppe.de
+49.89 - 520 572 9-0
info@bpr-muenchen.de

Staatliches Bauamt Augsburg

Holbeinstraße 10
86150 Augsburg

Tel.: 0821/2581-0, Fax: 0821/2581-214, E-Mail: poststelle@stbaa.bayern.de

bearbeitet:	09.11.2021	TN
gezeichnet:	07.05.2020	TN/AZ
geprüft:	07.05.2020	RE
PSP Nr.:		
Projekt:	St 2035 Erneuerung und Brückenneubau südlich Langerringen	

Nr.	Art der Änderung	Datum	Zeichen

FESTSTELLUNGSENTWURF

wird ersetzt durch Tekturplan Unterlage 10.1.3/T

Straßenbauverwaltung Freistaat Bayern

Staatliches Bauamt Augsburg

Straße / Abschn.-Nr. / Station: St 2035 / 400 / 2,975 - 4,758

PROJIS-Nr.:

Unterlage / Blatt-Nr.: 10.1.3

Grunderwerbsplan
Bau-km 1+541,47 bis 1+783

Maßstab: 1:1000

St 2035 Erneuerung und Brückenneubau südlich Langerringen

Bau-km 0+000 bis 1+783

aufgestellt:
Staatliches Bauamt Augsburg

Augsburg, den 21.09.2021

Kreitmeier Baudirektor