


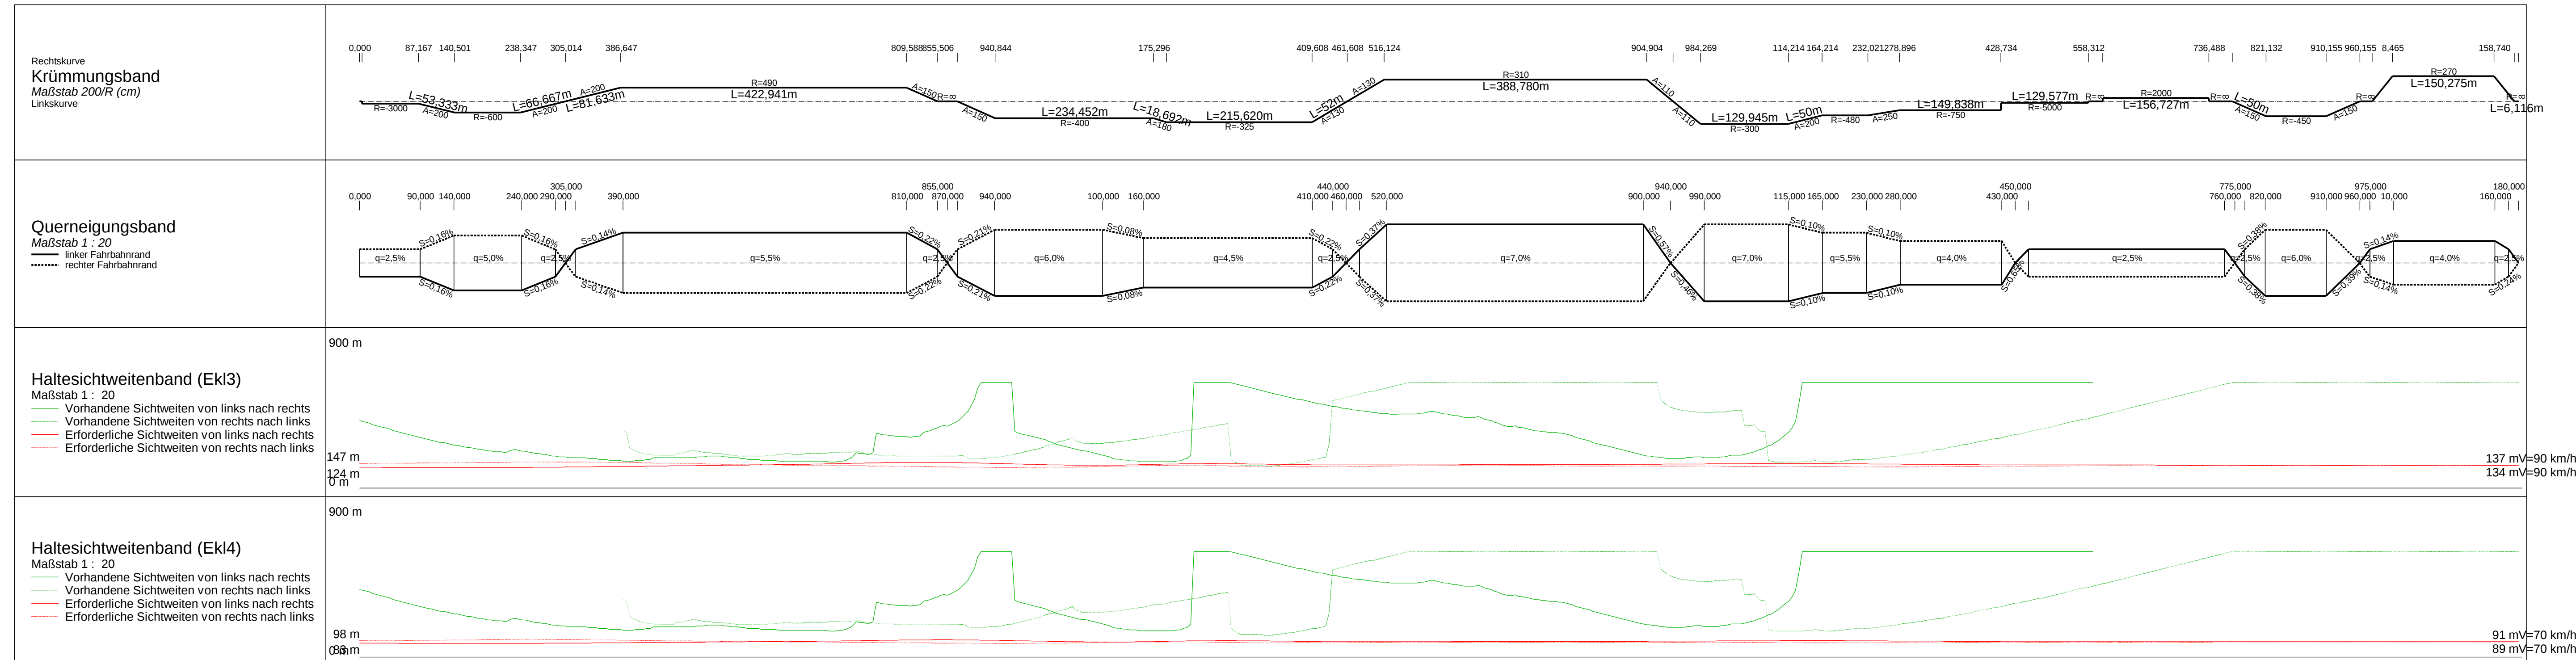

Staatliches Bauamt Augsburg Holbeinstraße 10 86150 Augsburg Tel.: 0821/2581-0, Fax: 0821/2581-214, E-Mail: poststelle@stbaw.bayern.de		bearbeitet:	Januar 2024	Borchardt
		gezeichnet:	Januar 2024	Steisch
		geprüft:	Januar 2024	Geiger
		PSP Nr.:		
		Projekt: 2036_AUS_inverleitet_Holzhausen2022_Neup		

Nr.	Art der Änderung	Datum	Zeichen

FESTSTELLUNGSENTWURF


Straßenbauverwaltung Freistaat Bayern	Unterlage / Blatt-Nr.: 4
Staatliches Bauamt Augsburg	Übersichtshöhenplan
Straße / Abschn.-Nr. / Station: St2036_260_0,160 bis St2036_260_3,384	mit Haltesichtweiten
PROJIS-Nr.:	Maßstab: 1 :5000 / 500

St 2036 Wertingen - Augsburg

Ausbau Herertsried - Holzhausen

Bau-km 0+000,000 - Bau-km 3+195

aufgestellt:
 Staatliches Bauamt Augsburg

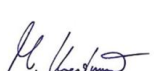

Kretzmeier, Bauamtsdirektor
 Augsburg, den 01.10.2024