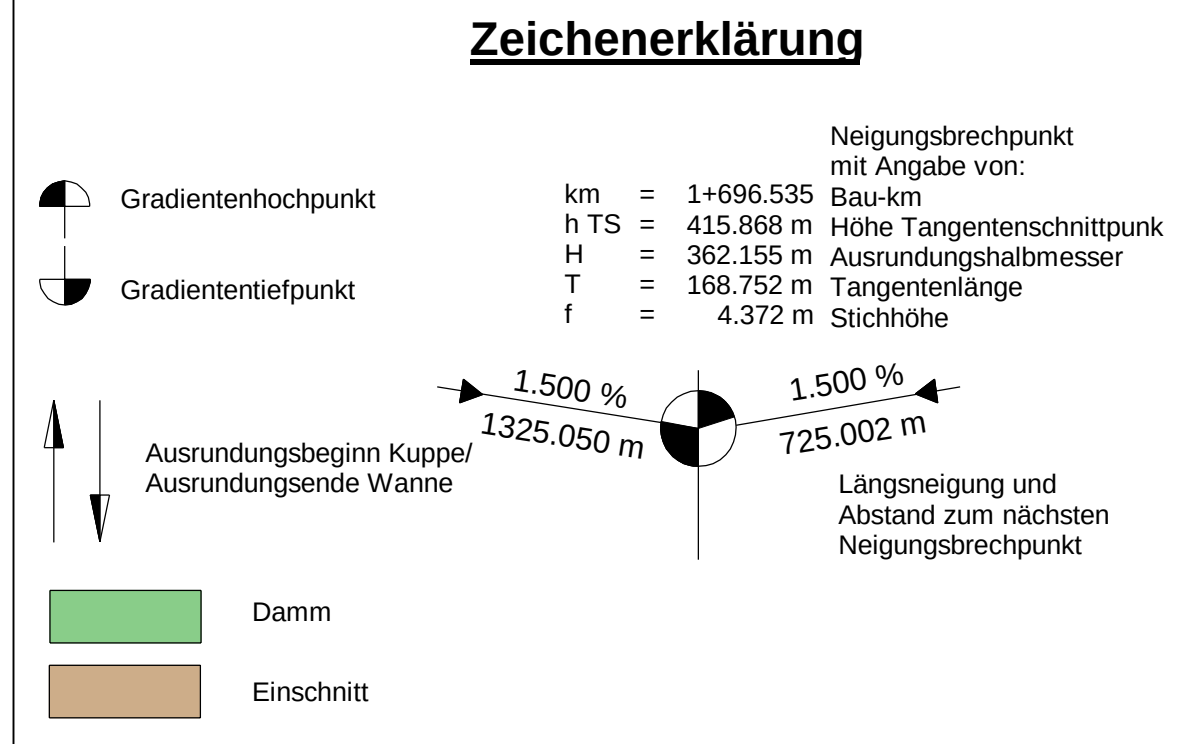
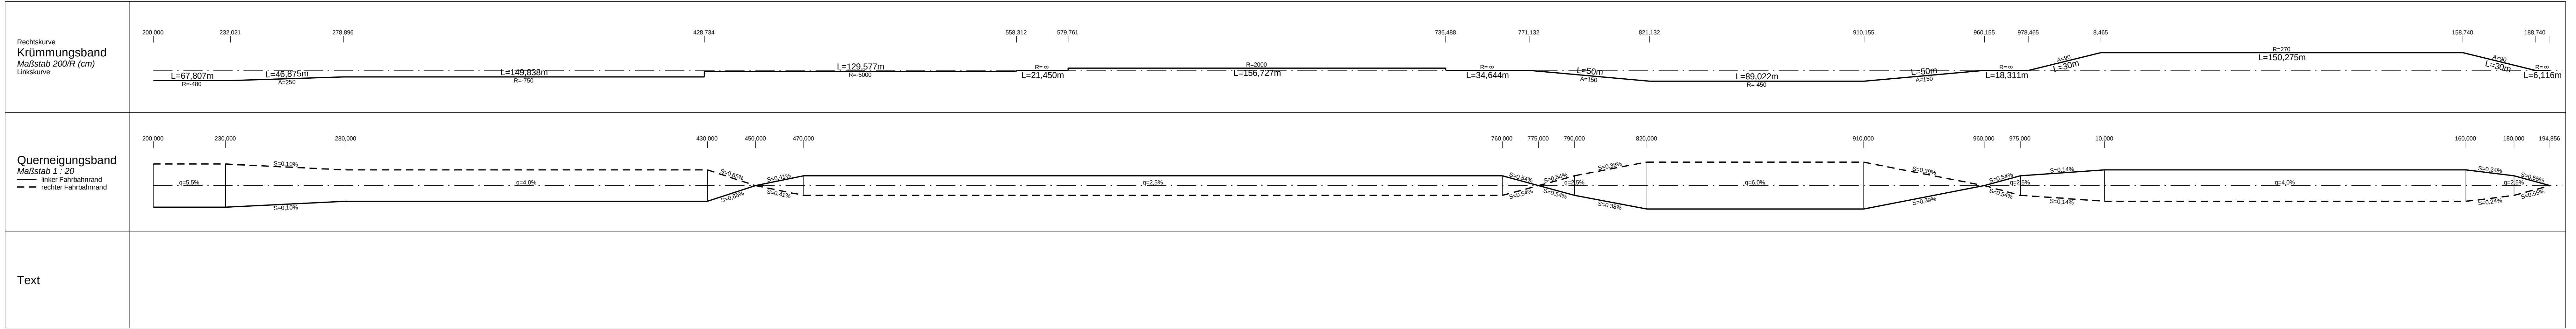
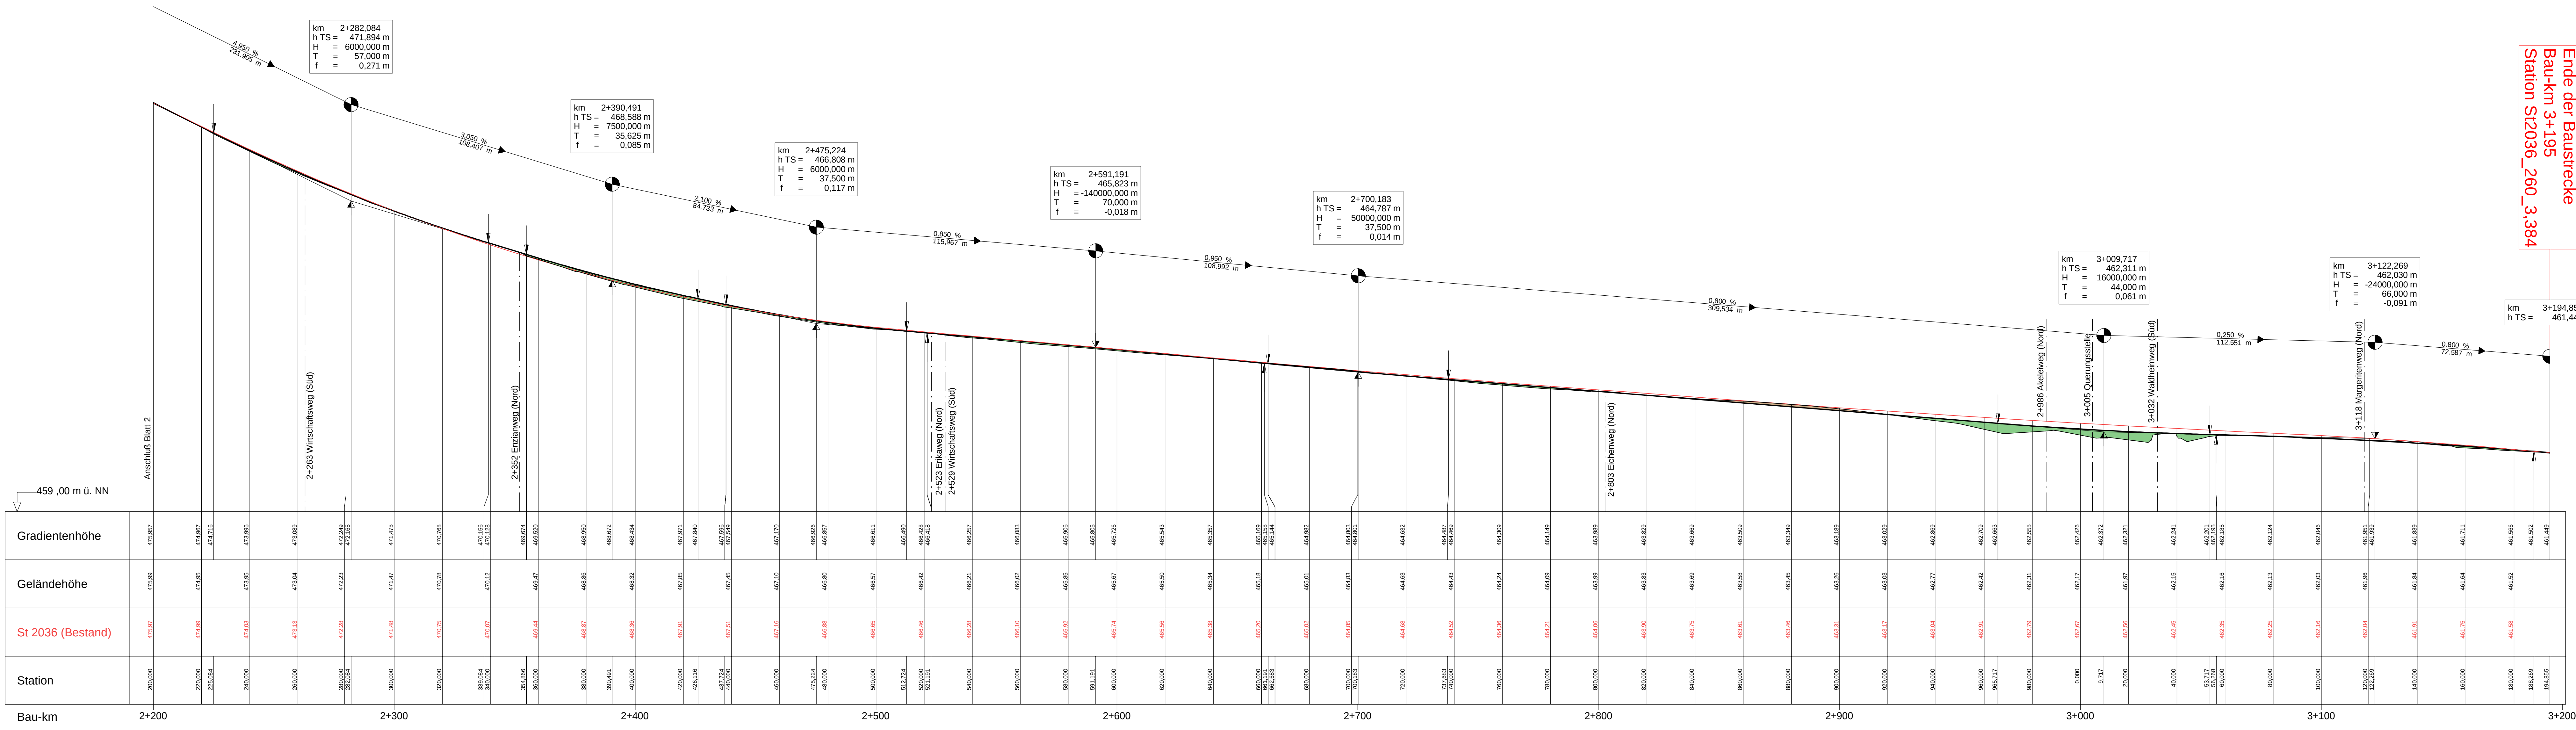


Staatliches Bauamt Augsburg		bearbeitet:	Januar 2024	Borchardt
Holbeinstraße 10		gezeichnet:	Januar 2024	Stiesch
86150 Augsburg		geprüft:	Januar 2024	Geiger
Tel.: 0821/2581-0, Fax: 0821/2581-214, E-Mail: poststelle@stbau.augsburg.de		PSP Nr.: 2024_AUG_Heretsried-Holzhausen2022_Neuegraben		
		HP1000_008_2008FE-TW3_09022022		

Nr.	Art der Änderung	Datum	Zeichen

FESTSTELLUNGSENTWURF

Straßenbauverwaltung Freistaat Bayern		Unterlage / Blatt-Nr.: 6 / 3
Staatliches Bauamt Augsburg		Höhenplan
Straße / Abschn.-Nr. / Station: St 2036_260_0,160 bis St 2036_260_3,384		St 2036 - Feststellungstrasse
PROJIS-Nr.:		Maßstab: 1 : 1000 / 100
St 2036 Wertingen - Augsburg Ausbau Heretsried - Holzhausen Bau-km 0+000,000 - Bau-km 3+195		
aufgestellt: Staatliches Bauamt Augsburg Kreimeier, Baudirektor Augsburg, den 01.10.2024		