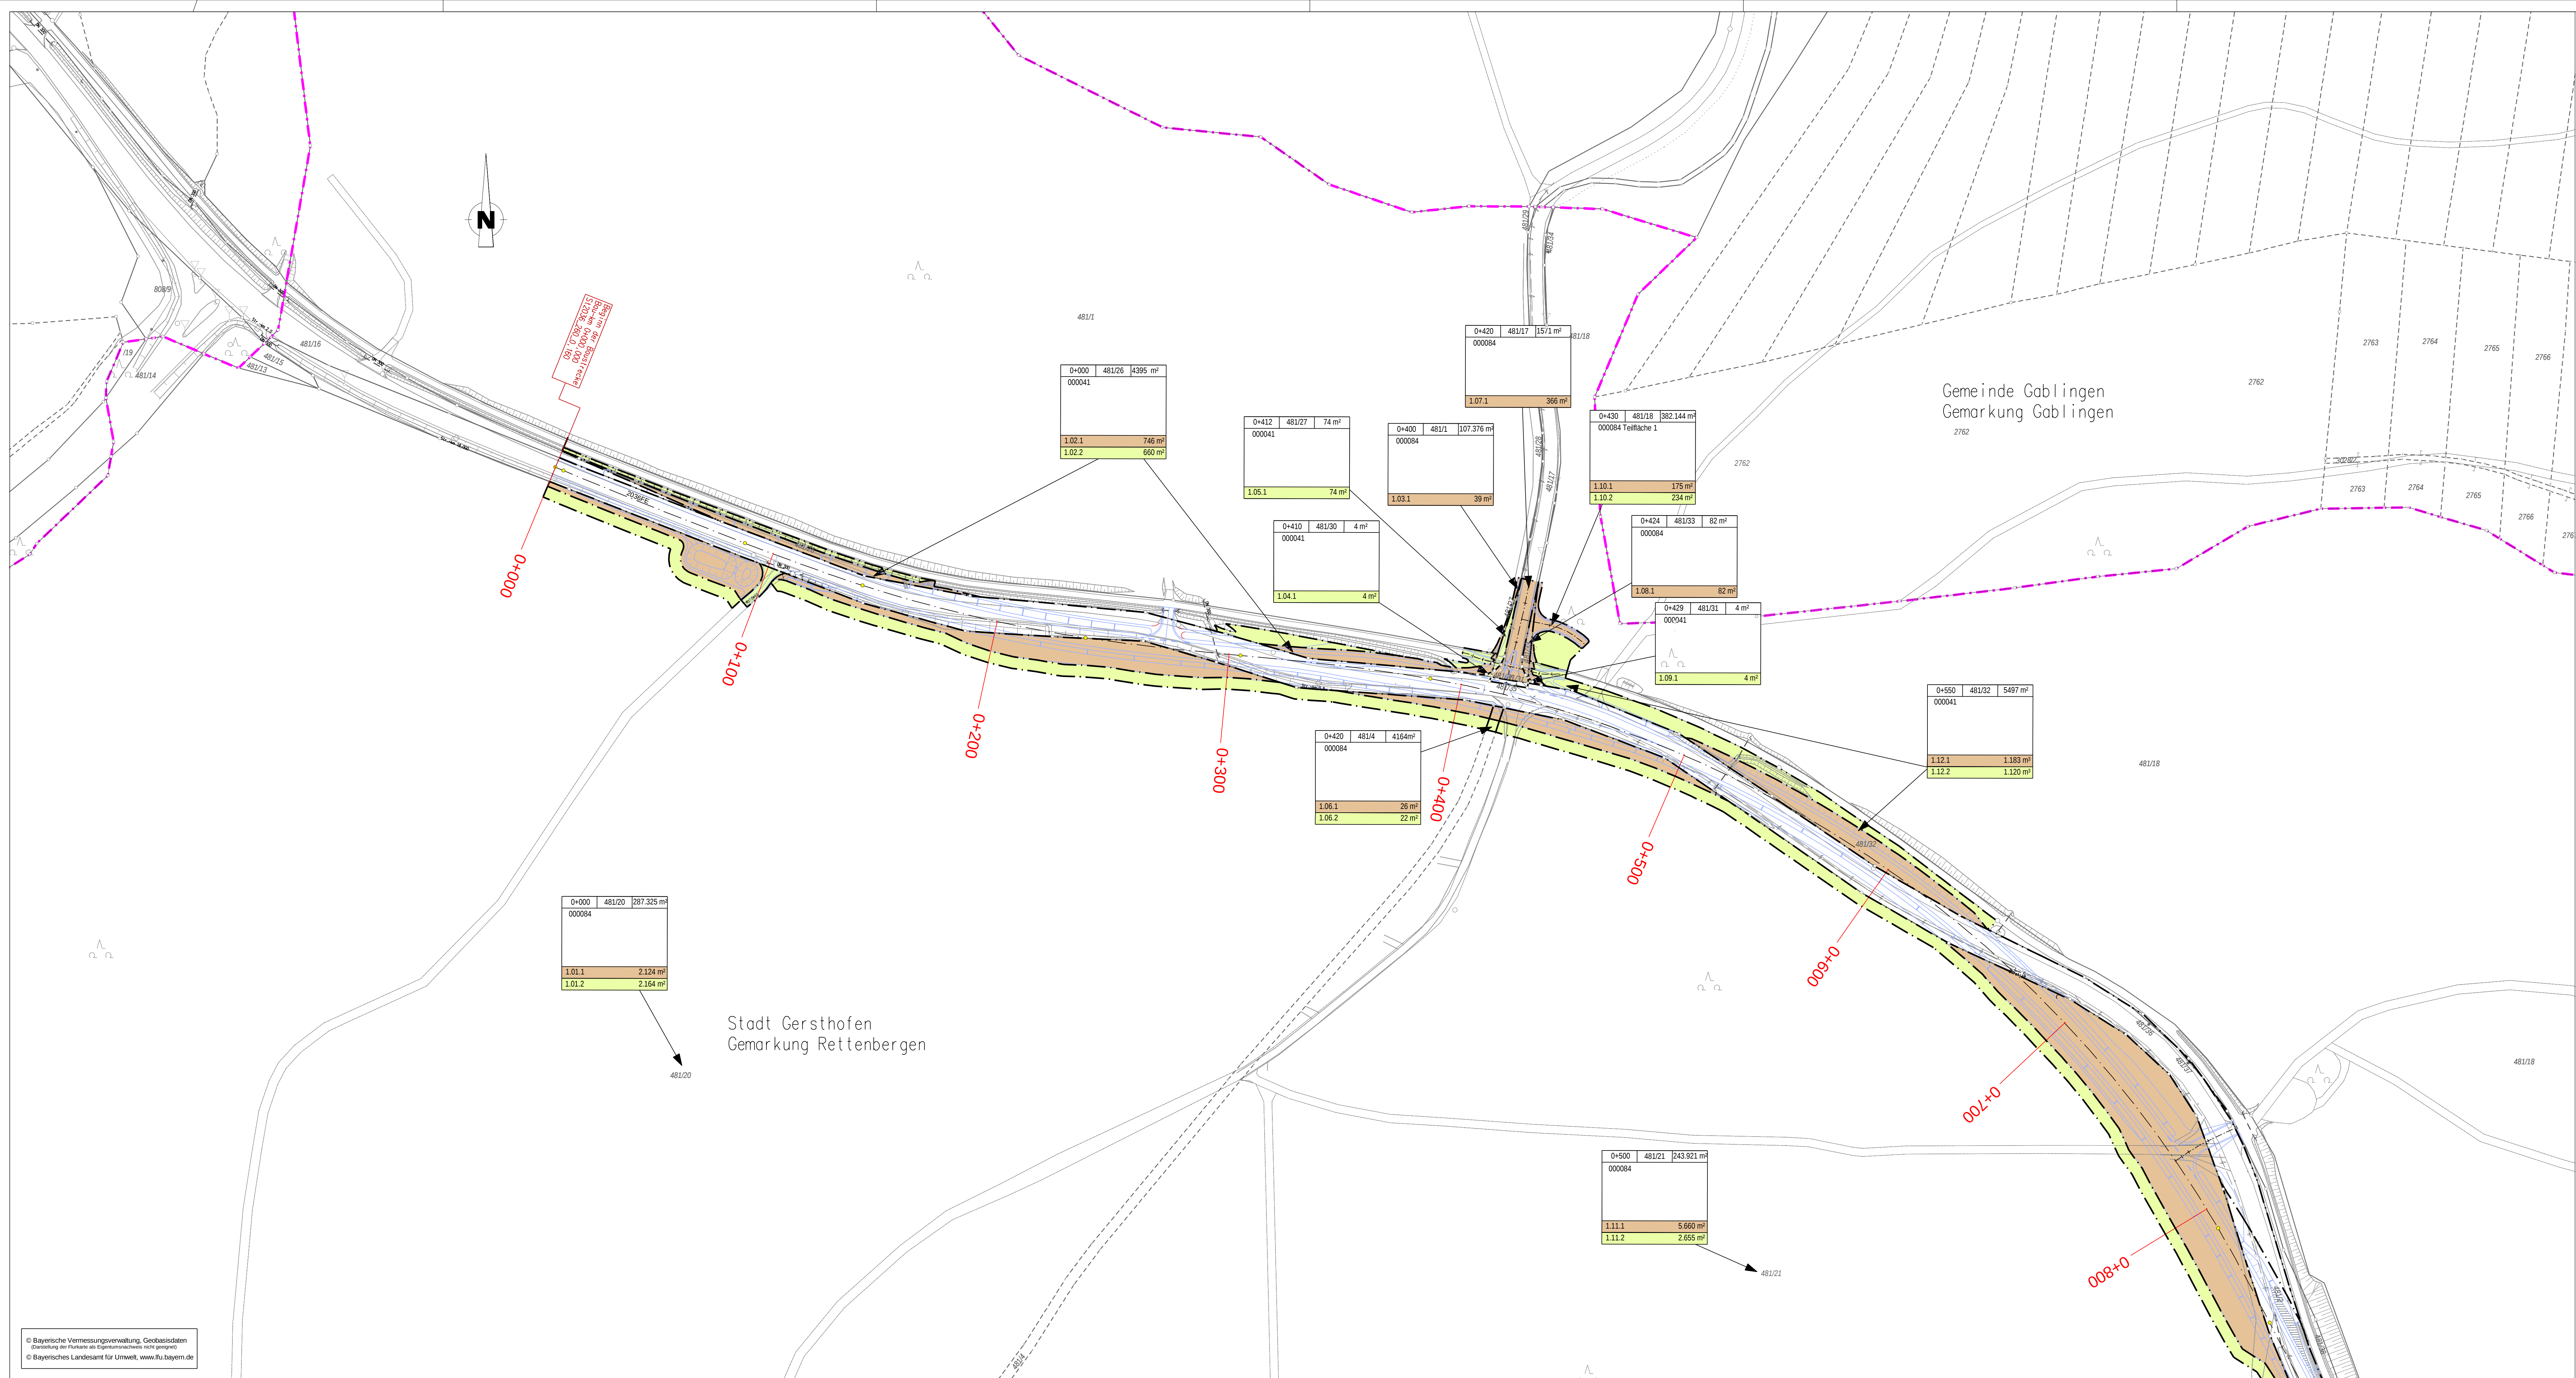




Zeichenerklärung





zu erwerbende Fläche

vorbereitend in Anspruch zu nehmende Fläche

nur soweit ohne Abkündigung möglich





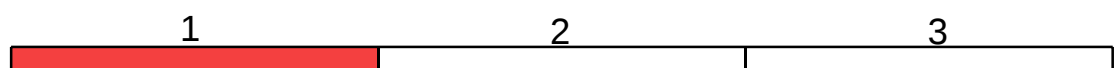

Zusammengehörigkeitspiel

Gemarkungsgrenze

Flurgrenze

Flurstücknummer

0+450	481/20	2 664 m²	Bau-km / Flurstück / Größe des Flurstücks	
Name / Adresse bzw.			Name / Adresse des Eigentümers	
Eigentümerschlüssel			000045	Eigentümerschlüssel
1.7.1	234 m²		1. Nr. des Grundvertrags	
1.7.2	350 m²		7. Nr. des betroffenen Grundstückes	
			2. Teilfläche eines Grundstückes	



Staatliches Bauamt Augsburg			bearbeitet:	Januar 2024	Borchardt
Holbeinstraße 10			gezeichnet:	Januar 2024	Steisch
86150 Augsburg			geprüft:	Januar 2024	Geiger
Tel.: 0821/2581-0, Fax: 0821/2581-214, E-Mail: poststelle@stbaa.bayern.de			PSP Nr.:		
			Projekt:	2006_AUS_Heretsried-Holzhausen2022_Neuerwerb	
				FE2022_Grundenwerb_ohne_Eigentümer_19102022.icd	

Nr.	Art der Änderung	Datum	Zeichen

FESTSTELLUNGSENTWURF

Straßenbauverwaltung Freistaat Bayern	Unterlage / Blatt-Nr.: 10.1 / 1
Staatliches Bauamt Augsburg	Grundenwerb ohne Eigentümerangaben
Straße / Abschn.-Nr. / Station: St 2036_260_0.160 bis St 2036_260_3.384	Maßstab: 1 : 1000
PROJIS-Nr.:	

St 2036 Wertingen - Augsburg
Ausbau Heretsried - Holzhausen
Bau-km 0+000 bis Bau-km 3+195

aufgestellt: Staatliches Bauamt Augsburg	
 Kristian Borchardt Augsburg, den 26.01.2024	