



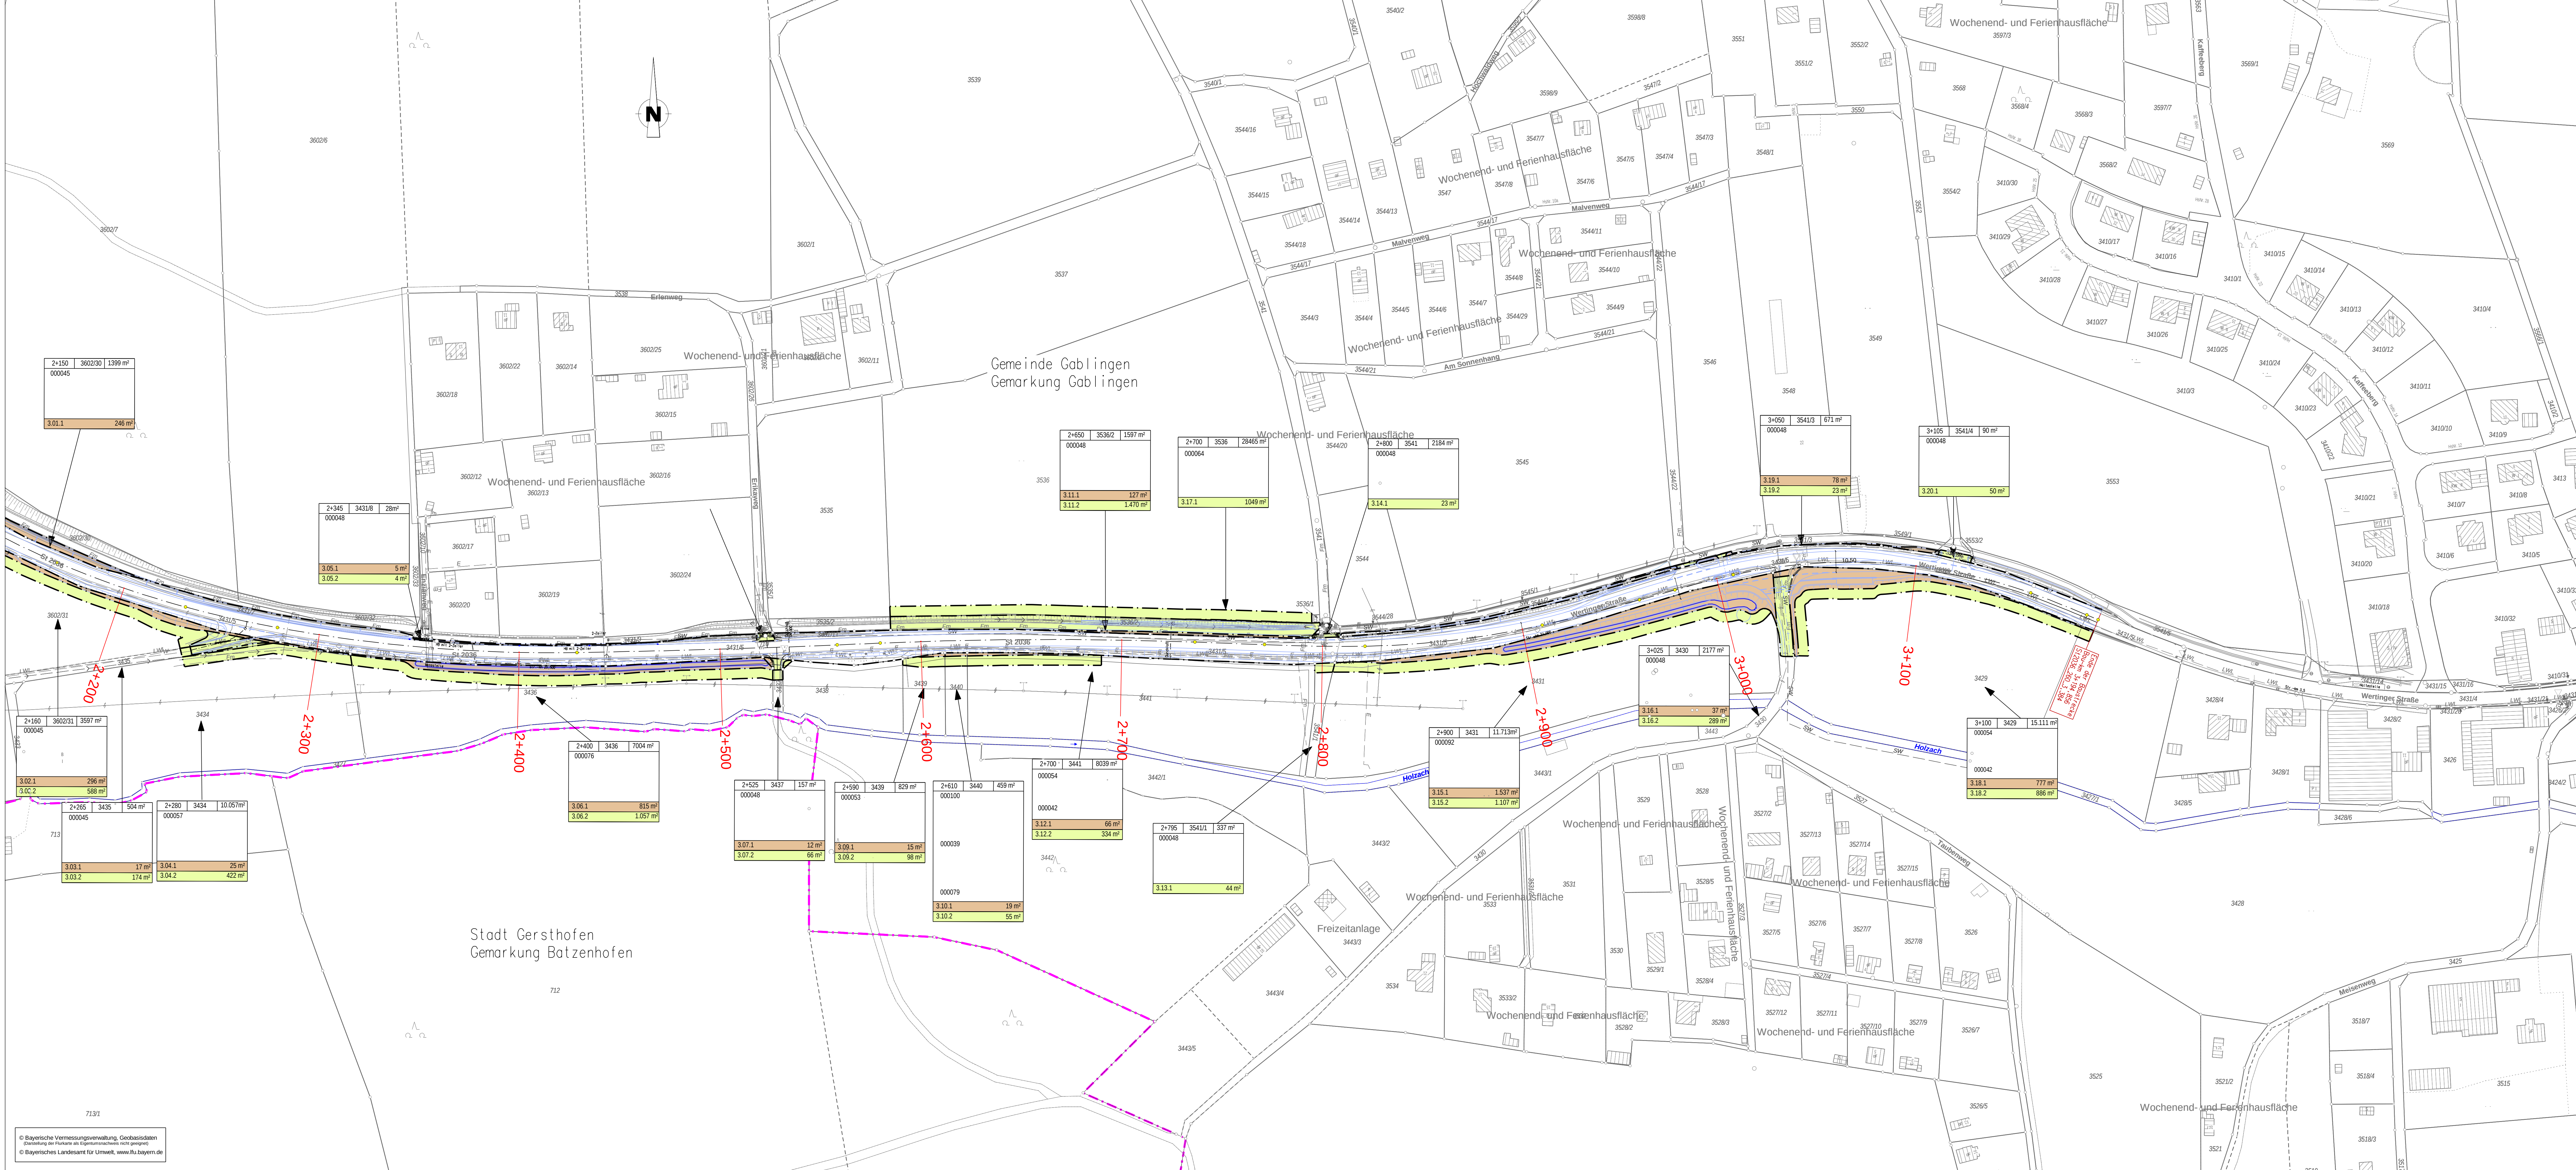

| Zeichenerklärung      |                                             |                                           |                          |
|-----------------------|---------------------------------------------|-------------------------------------------|--------------------------|
|                       | zu erwerbende Fläche                        |                                           | Zusammengehörigkeitspaar |
|                       | vorbereitend in Anspruch zu nehmende Fläche |                                           | Gemarkungsgrenze         |
|                       | nur soweit ohne Abholung möglich            |                                           | Flurbezugsnummer         |
| 116/12                |                                             |                                           |                          |
| 0+450 482/20 2.664 m² |                                             | Bau-km / Flurstück / Größe des Flurstücks |                          |
| Name / Adresse        |                                             | Name / Adresse des Eigentümers            |                          |
| Eigentümerschlüssel   |                                             | Eigentümerschlüssel                       |                          |
| 1.71 234/1            |                                             | 1 Nr. des Grundwertesplanes               |                          |
| 1.72 350/1            |                                             | 7 Rd. Nr. des betroffenen Grundstückes    |                          |
|                       |                                             | 2 Teilfläche eines Grundstückes           |                          |

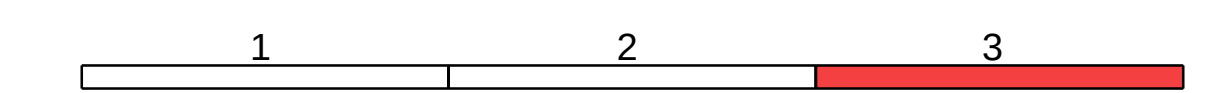

|                                                                           |  |                                                        |             |           |
|---------------------------------------------------------------------------|--|--------------------------------------------------------|-------------|-----------|
| Staatliches Bauamt Augsburg                                               |  | bearbeitet:                                            | Januar 2024 | Borchardt |
| Holzstraße 10                                                             |  | gezeichnet:                                            | Januar 2024 | Steisch   |
| 86150 Augsburg                                                            |  | geprüft:                                               | Januar 2024 | Geiger    |
| Tel.: 0821/2581-0, Fax: 0821/2581-214, E-Mail: poststelle@staab.bayern.de |  | PSP Nr.:                                               |             |           |
|                                                                           |  | Projekt: 2036_AUS_Heretsried-Holzhausen022_Heretsried  |             |           |
|                                                                           |  | FE0202_Grundwerb_ohne Eigentümerschlüssel_18102022.kld |             |           |

|     |                  |       |         |
|-----|------------------|-------|---------|
| Nr. | Art der Änderung | Datum | Zeichen |
|     |                  |       |         |
|     |                  |       |         |
|     |                  |       |         |

## FESTSTELLUNGSENTWURF

|                                                                   |  |                                                                                                 |  |
|-------------------------------------------------------------------|--|-------------------------------------------------------------------------------------------------|--|
| Straßenbauverwaltung Freistaat Bayern                             |  | Unterlage / Blatt-Nr.: 10.1 / 3                                                                 |  |
| Staatliches Bauamt Augsburg                                       |  | Grundenwerb ohne Eigentümergeangaben                                                            |  |
| Straße / Abschn.-Nr. / St: St 2036_260_0.160 bis St2036_260_3.384 |  | Maßstab: 1:1.000                                                                                |  |
| PROJIS-Nr.:                                                       |  | St 2036 Wertingen - Augsburg<br>Ausbau Heretsried - Holzhausen<br>Bau-km 0+000 bis Bau-km 3+195 |  |
| aufgestellt:<br>Staatliches Bauamt Augsburg                       |  |                                                                                                 |  |
|                                                                   |  | Kretzmer, Baudirektor<br>Augsburg, den 26.01.2024                                               |  |
|                                                                   |  |                                                                                                 |  |