
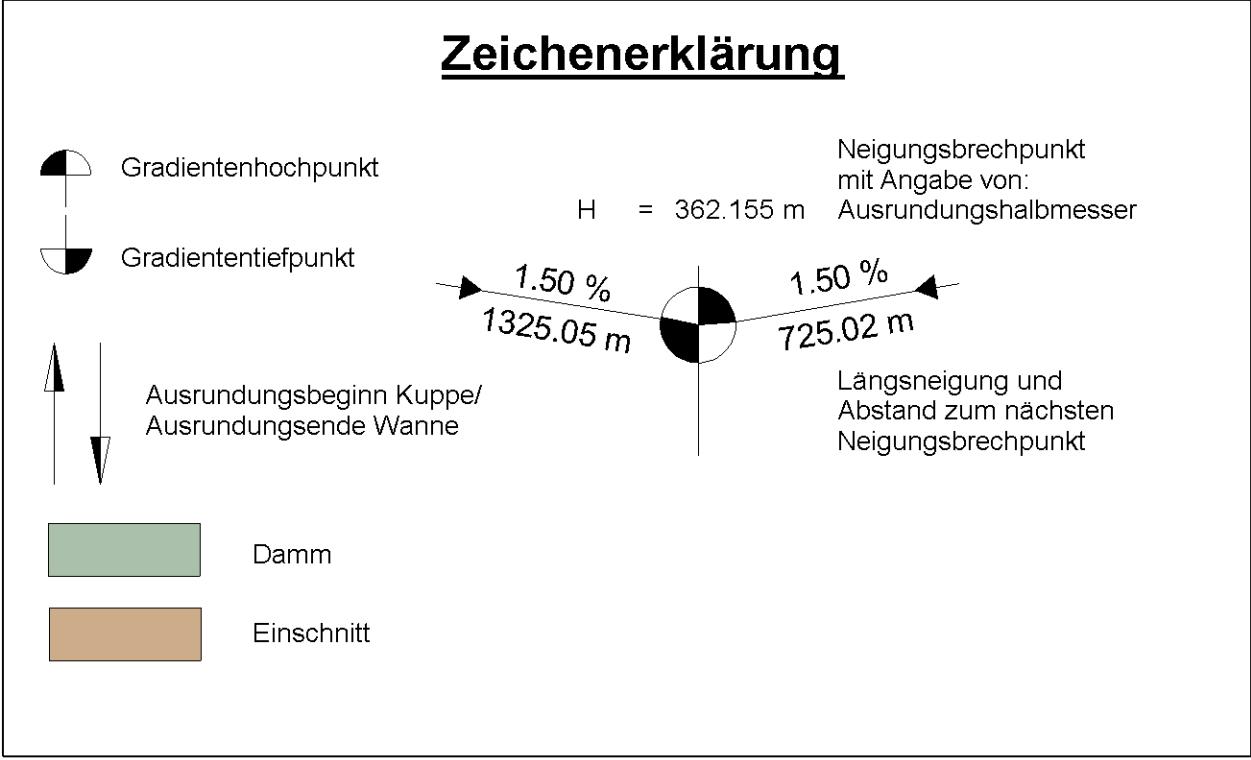
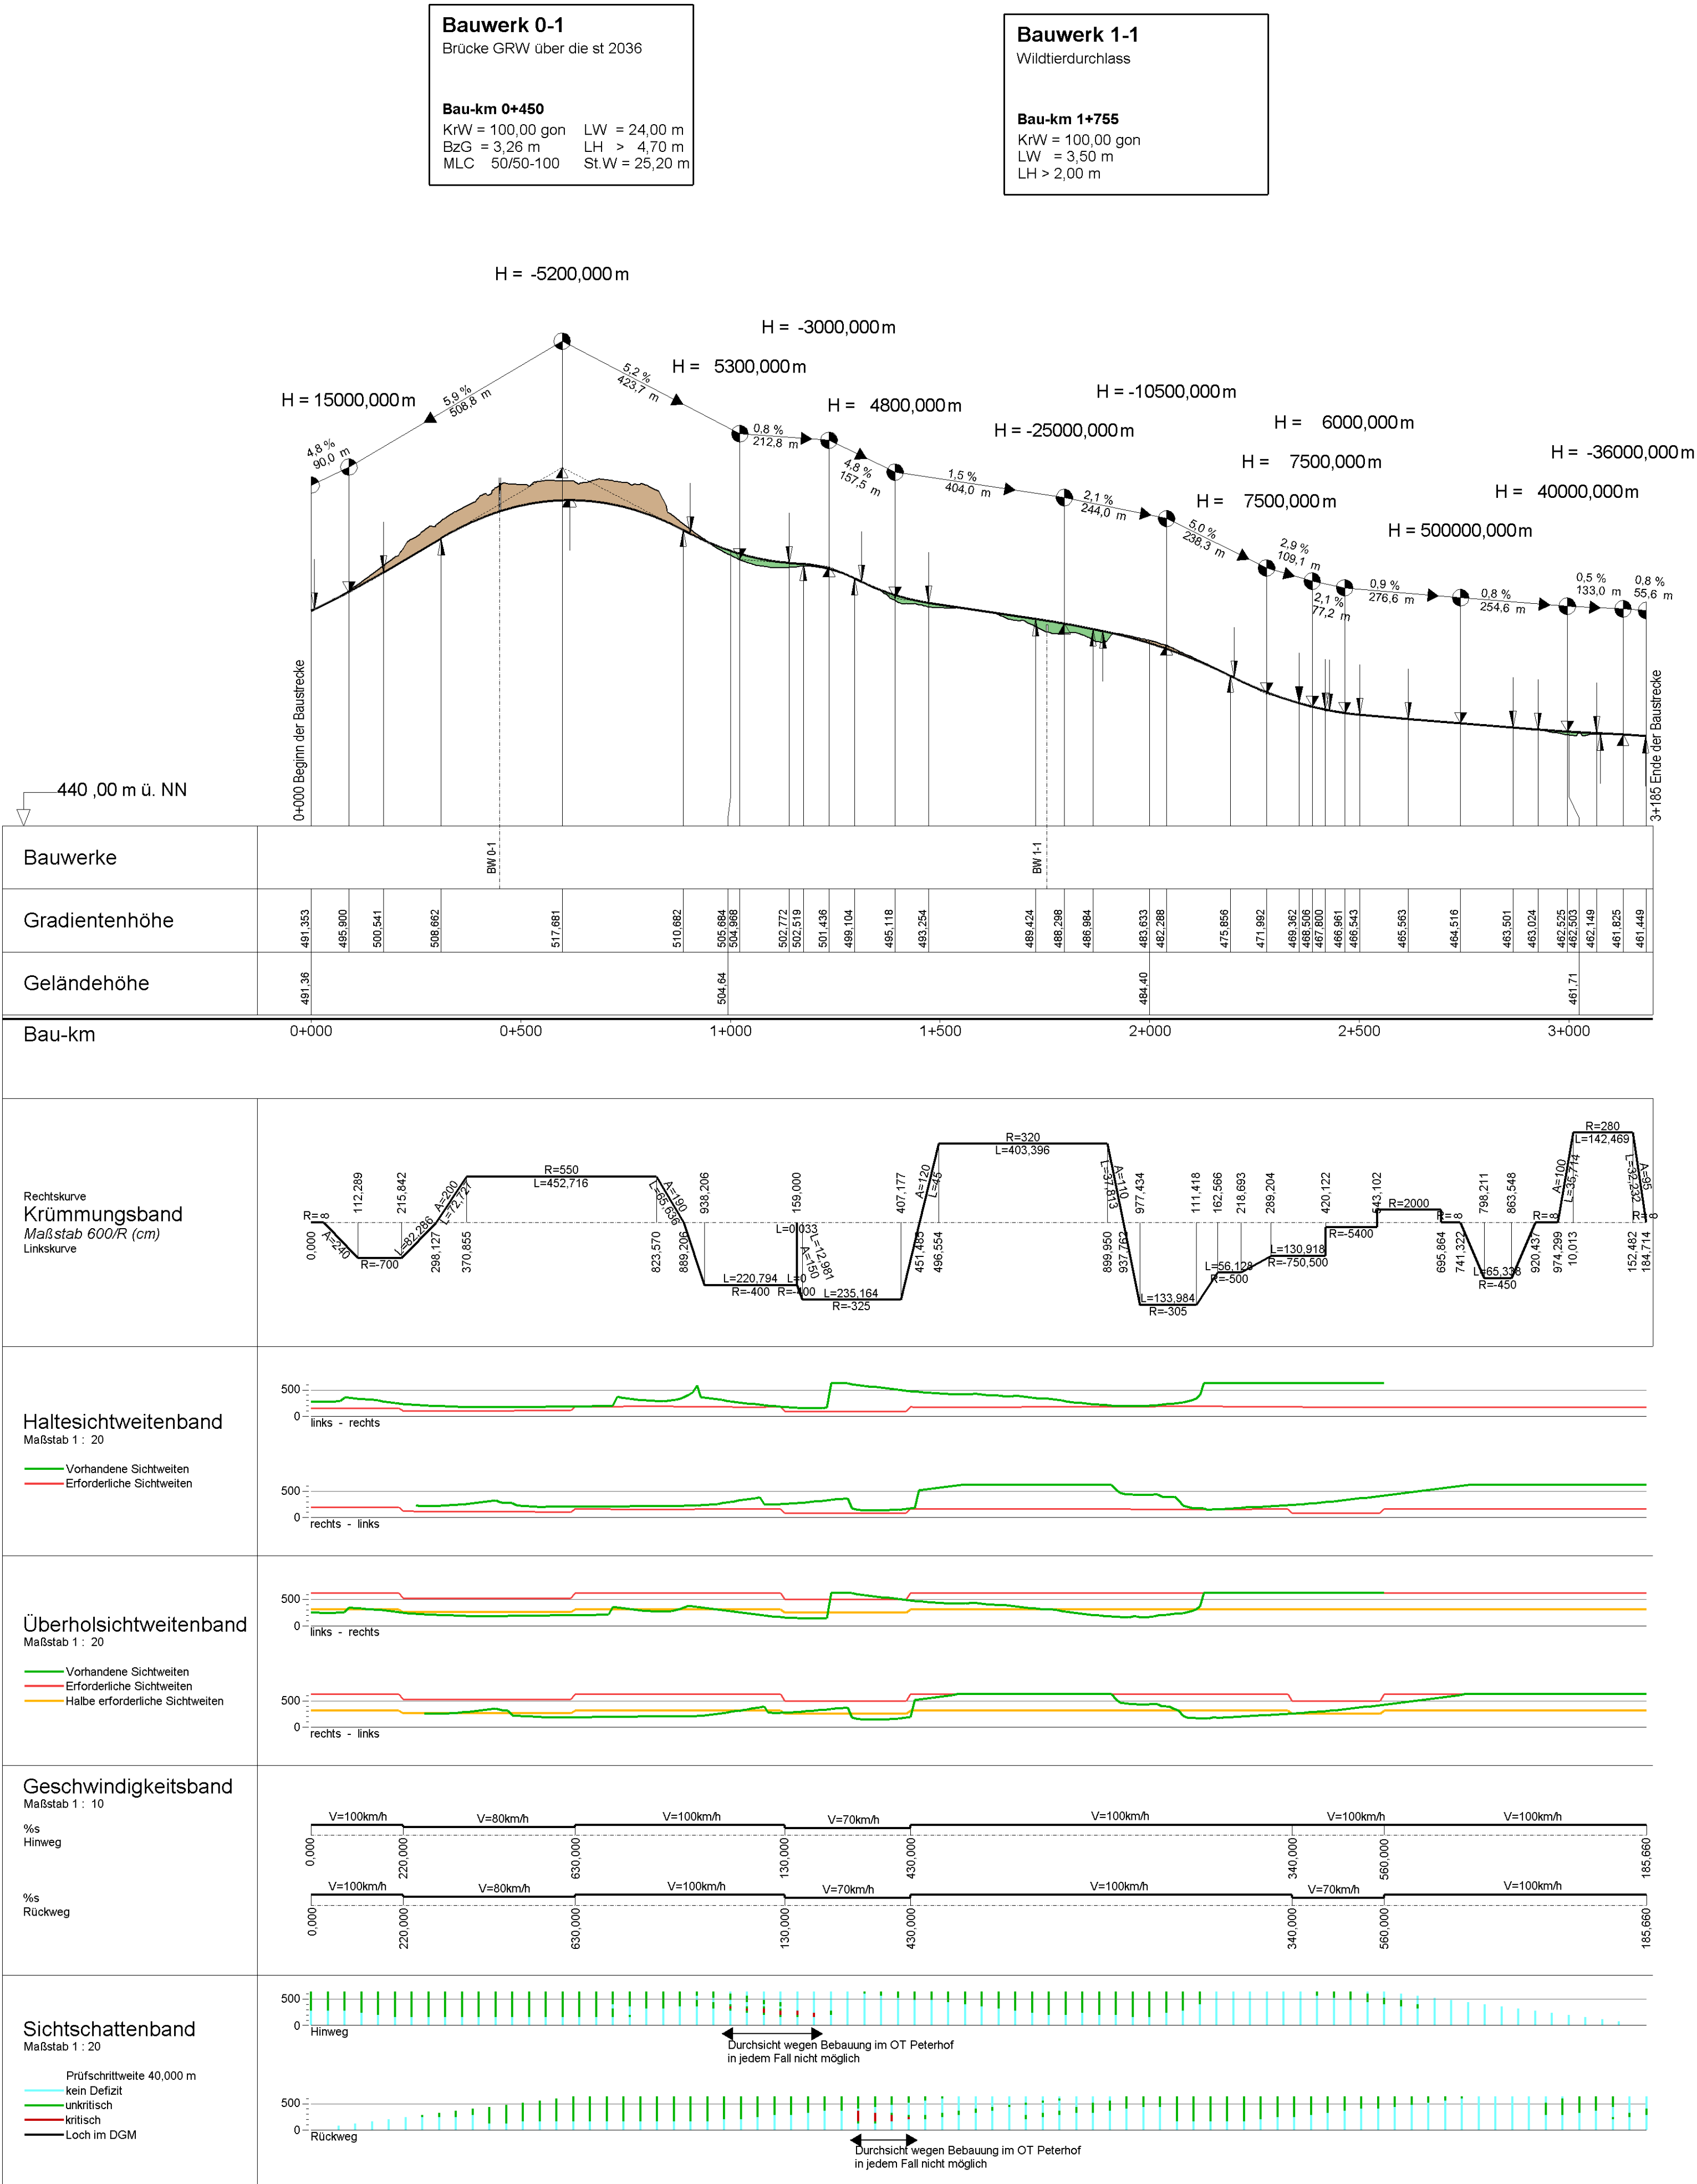


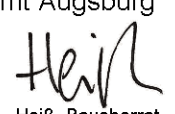

Staatliches Bauamt Augsburg  Holbeinstraße 10 86150 Augsburg Tel.: 0821/2581-0, Fax: 0821/2581-214, E-Mail: poststelle@stbaa.bayern.de	bearbeitet:	Juli 2017	Borchardt
	gezeichnet:	Juli 2017	Fischer A.
	geprüft:	Juli 2017	Heiß
	PSP Nr.:		
	Projekt:		

Nr.	Art der Änderung	Datum	Zeichen
-----	------------------	-------	---------

Straßenbauverwaltung Freistaat Bayern Staatliches Bauamt Augsburg Straße / Abschn.-Nr. / Station: St2036_260_0,160 bis St2036_260_3,384 PROJIS-Nr.:		Unterlage / Blatt-Nr.: 4 Übersichtshöhenplan Maßstab: 1 : 10000 / 1000
St 2036 Wertingen - Augsburg Ausbau Heretsried - Holzhausen Bau-km 0+000 bis Bau-km 3+185		
aufgestellt: Staatliches Bauamt Augsburg  Heiß, Bauamtsrat Augsburg, den 31.07.2017		