


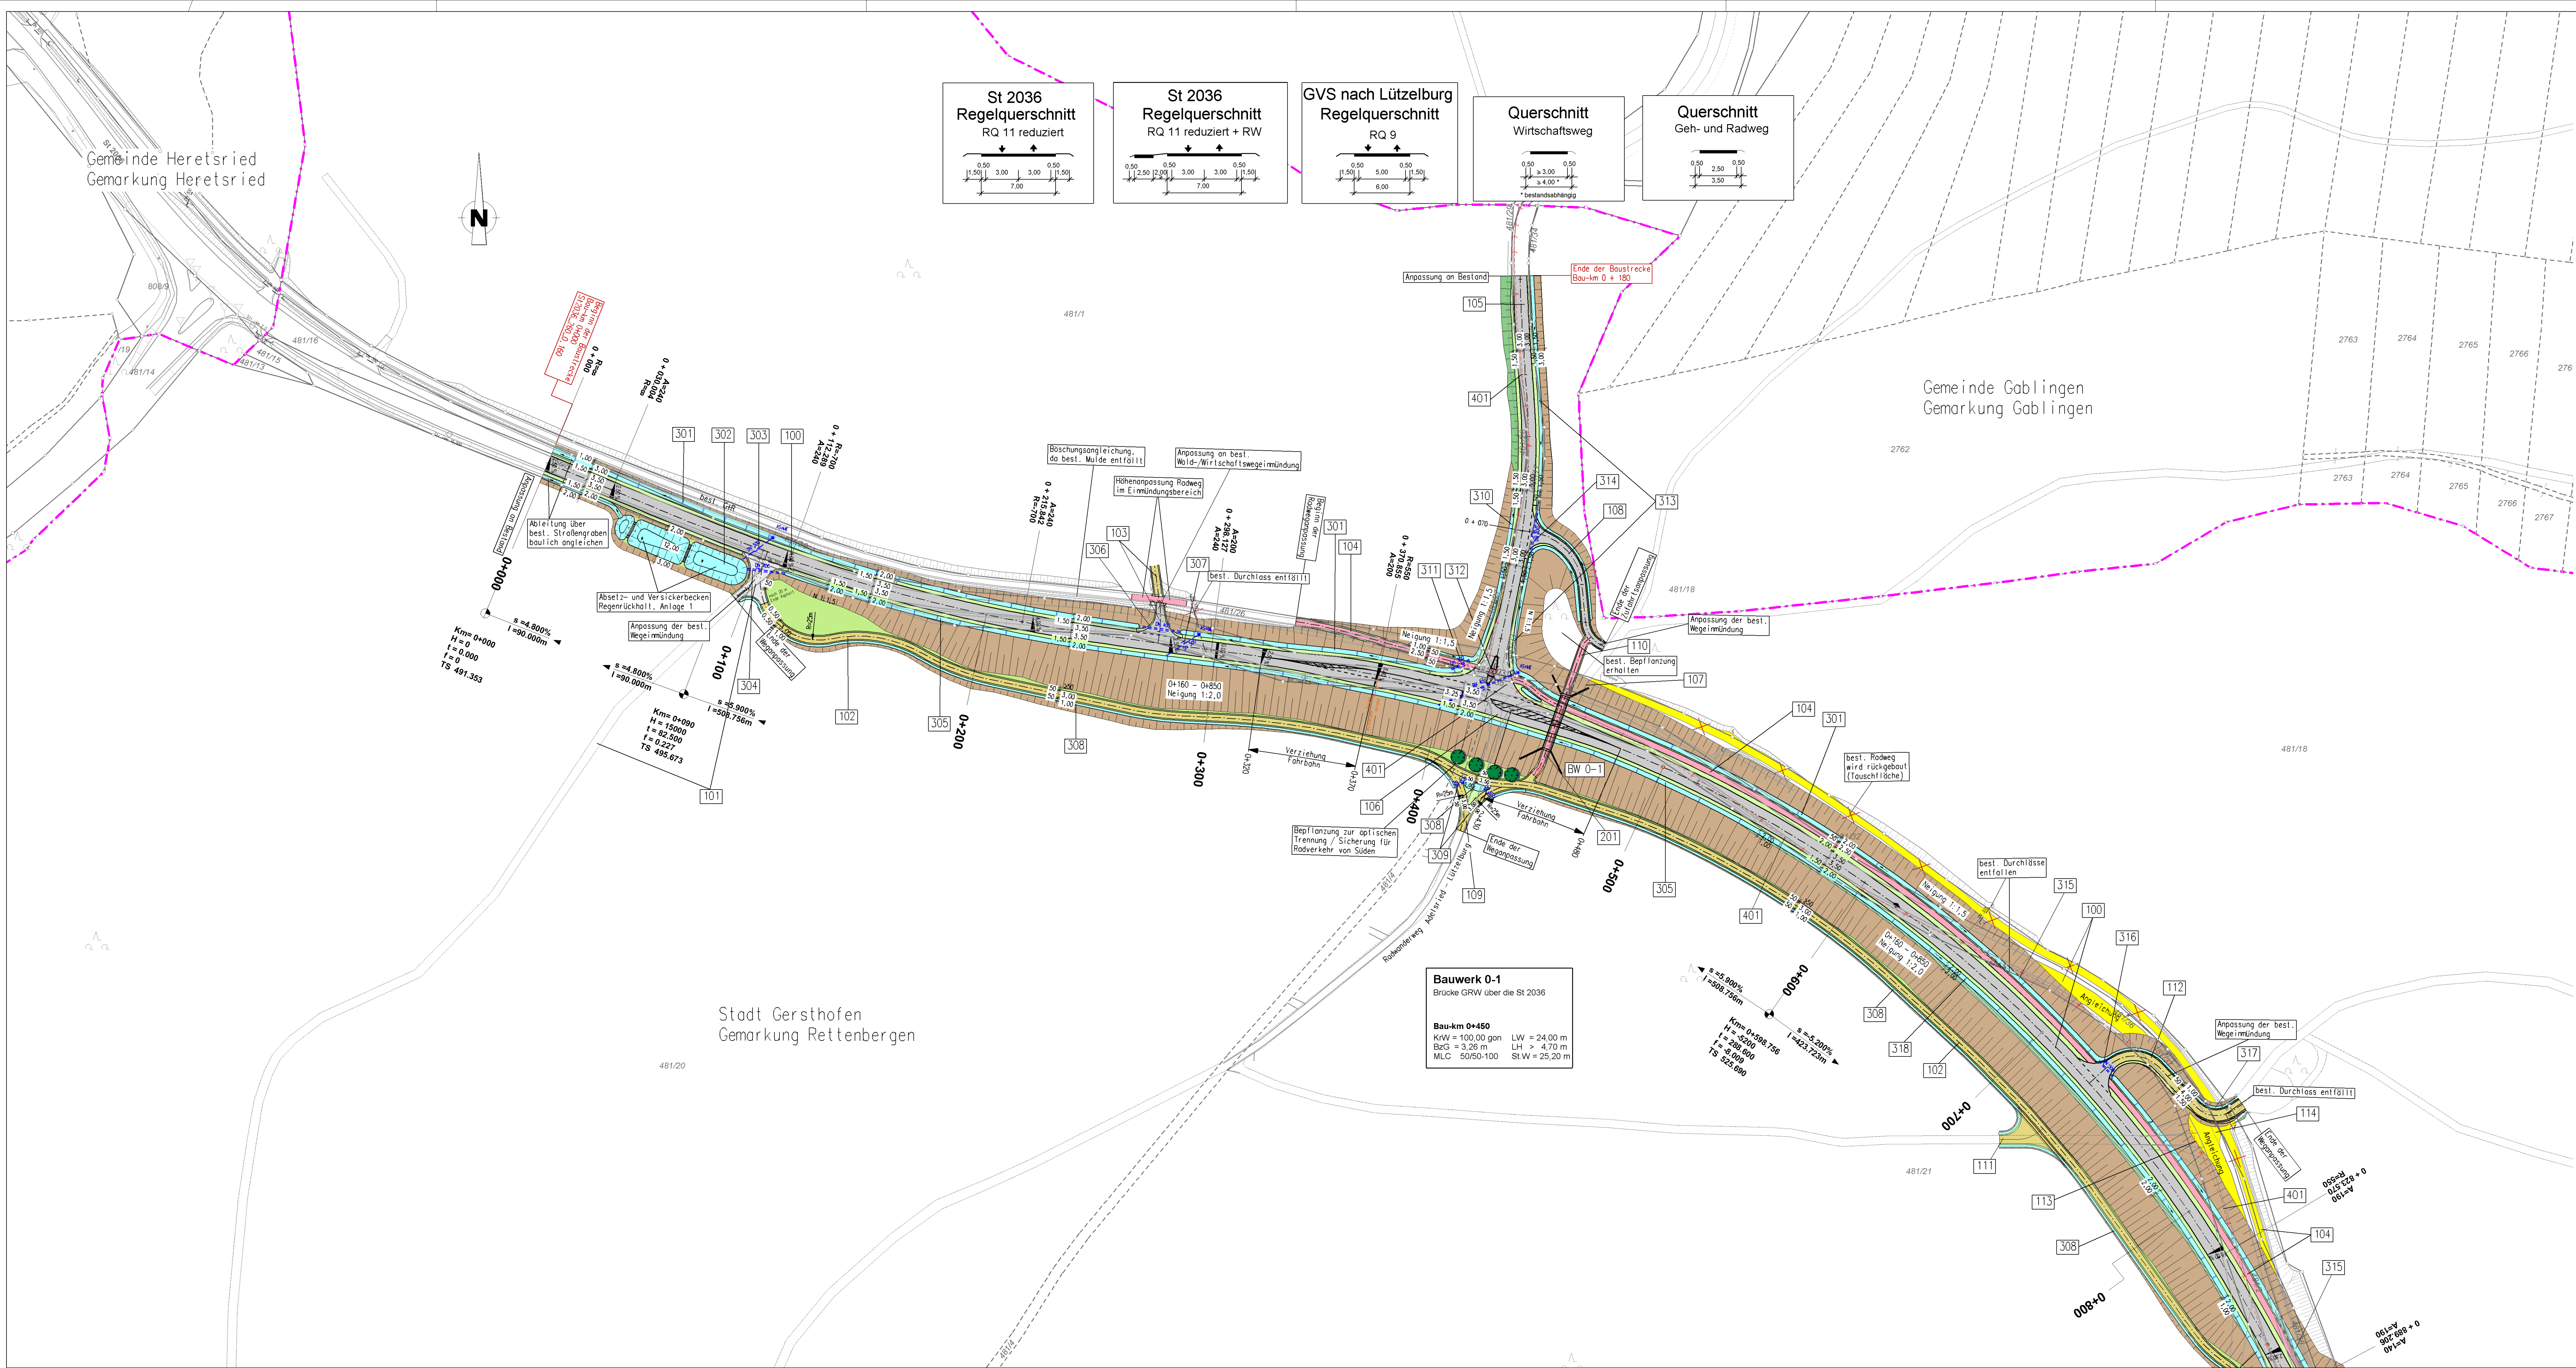

Zeichenerklärung

Planung

Einschnittsboschung / Abtrag

Fahrbahn mit Achse

Dämmboschung / Auftrag

Entwässerungsrinnen mit Füllrichtung

Straßenebenflächen

Wirtschaftsweg, bit. bef.

Wirtschaftsweg, unbef.

Radweg

Neigungsbruchpunkt mit Angabe von Ausrichtung, Maßstab, Neigung und Abstand

Gradientenbruchpunkt mit Angabe von Ausrichtung, Maßstab, Neigung und Abstand

Brücke mit Widerlager

Verwaltung

Flurgrenze

Flurstücksgrenze

Flurstücksnummer

Regelungsverzeichnis

Nr. im Regelungsverzeichnis

Sonstiges

Leiteinrichtung für Amphibien und Kleintiere

Rückbaufäche / Abbruch

Versorgungseinrichtungen

Mittelspannungskabel Lechwerke AG

Niederspannungskabel Lechwerke AG

Freileitung Mittelspannung Lechwerke AG

Fernleitungskabel Deutsche Telekom AG

LVL-Kabel Voricon Deutschland GmbH

Wasserleitung

Mischwasserkanal

Abwasserleitung

Entwässerung

vorhanden

geplant

Rohrdurchlass DN 300 mit Füllrichtung

Straßenaufbau

Kontrollschacht + Rohrleitung

Mästenlauf

Schutzgebiete

Wohngebiet


Grünfläche

Mischgebiet

geschütztes Biotop

Sondergebiet

Landschaftsschutzgebiet

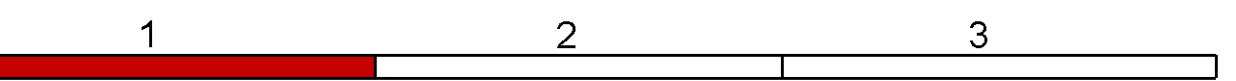

Staatliches Bauamt Augsburg			bearbeitet:	Jul 2017	Borchardt
HolzrainstraÙe 10 86150 Augsburg			gezeichnet:	Jul 2017	Steisch
			geprüft:	Jul 2017	HeiÙ
			PSP Nr.:		
Tel.: 0821/2581-0, Fax: 0821/2581-214, E-Mail: poststelle@stbaa.bayern.de			Projekt:		

Nr.	Art der Änderung	Datum	Zeichen

FESTSTELLUNGSENTWURF

Straßenbauverwaltung Freistaat Bayern		Unterlage / Blatt-Nr.: 5 / 1
Staatliches Bauamt Augsburg		
Straße / Abschn.-Nr. / Station: St 2036_280_0 180 bis St 2036_280_3 384		Maßstab: 1 : 1000
PROJIS-Nr.:		
St 2036 Wertingen - Augsburg Ausbau Heretsried - Holzhausen Bau-km 0+000 bis Bau-km 3+185		
aufgestellt: Staatliches Bauamt Augsburg Heib Augsburg, den 31.07.2017		