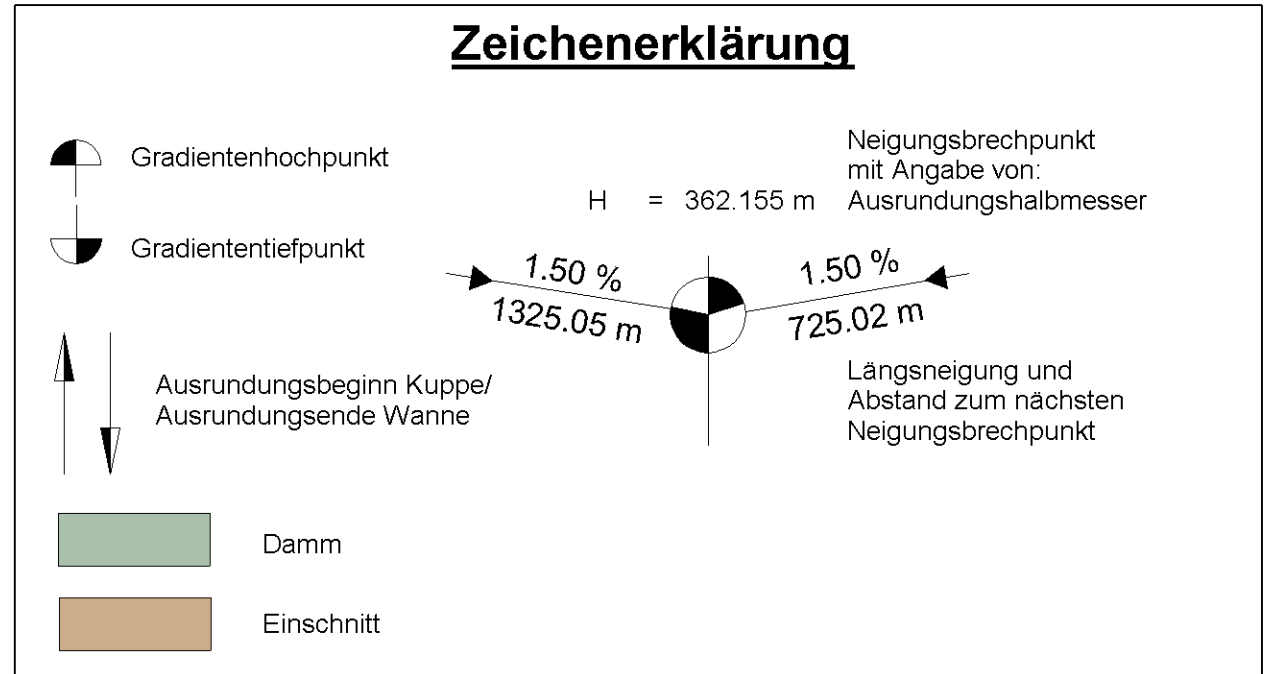
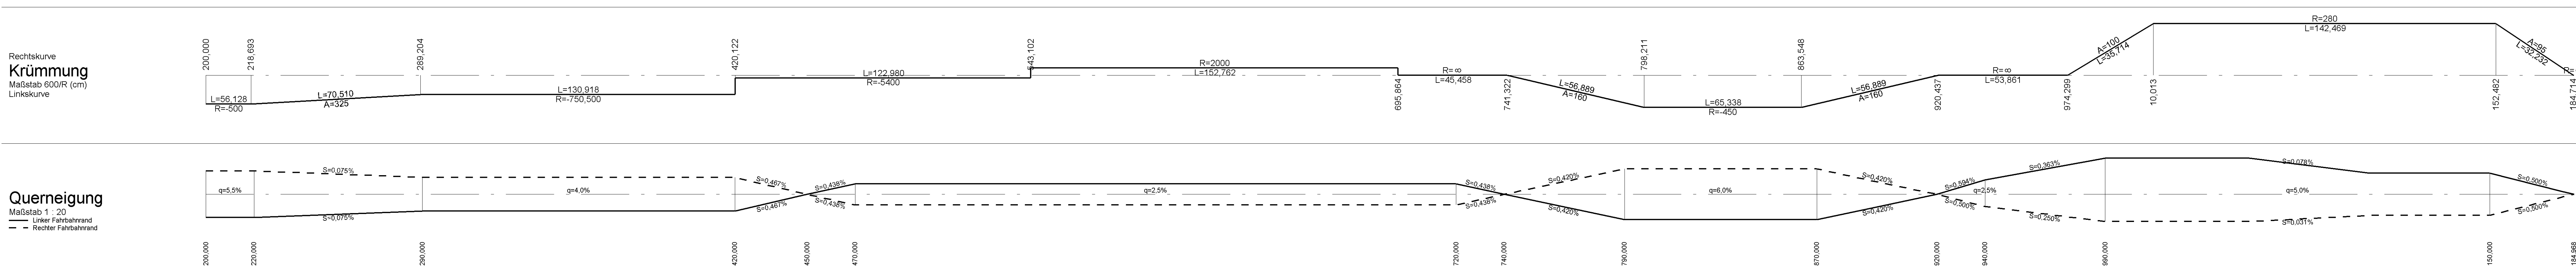
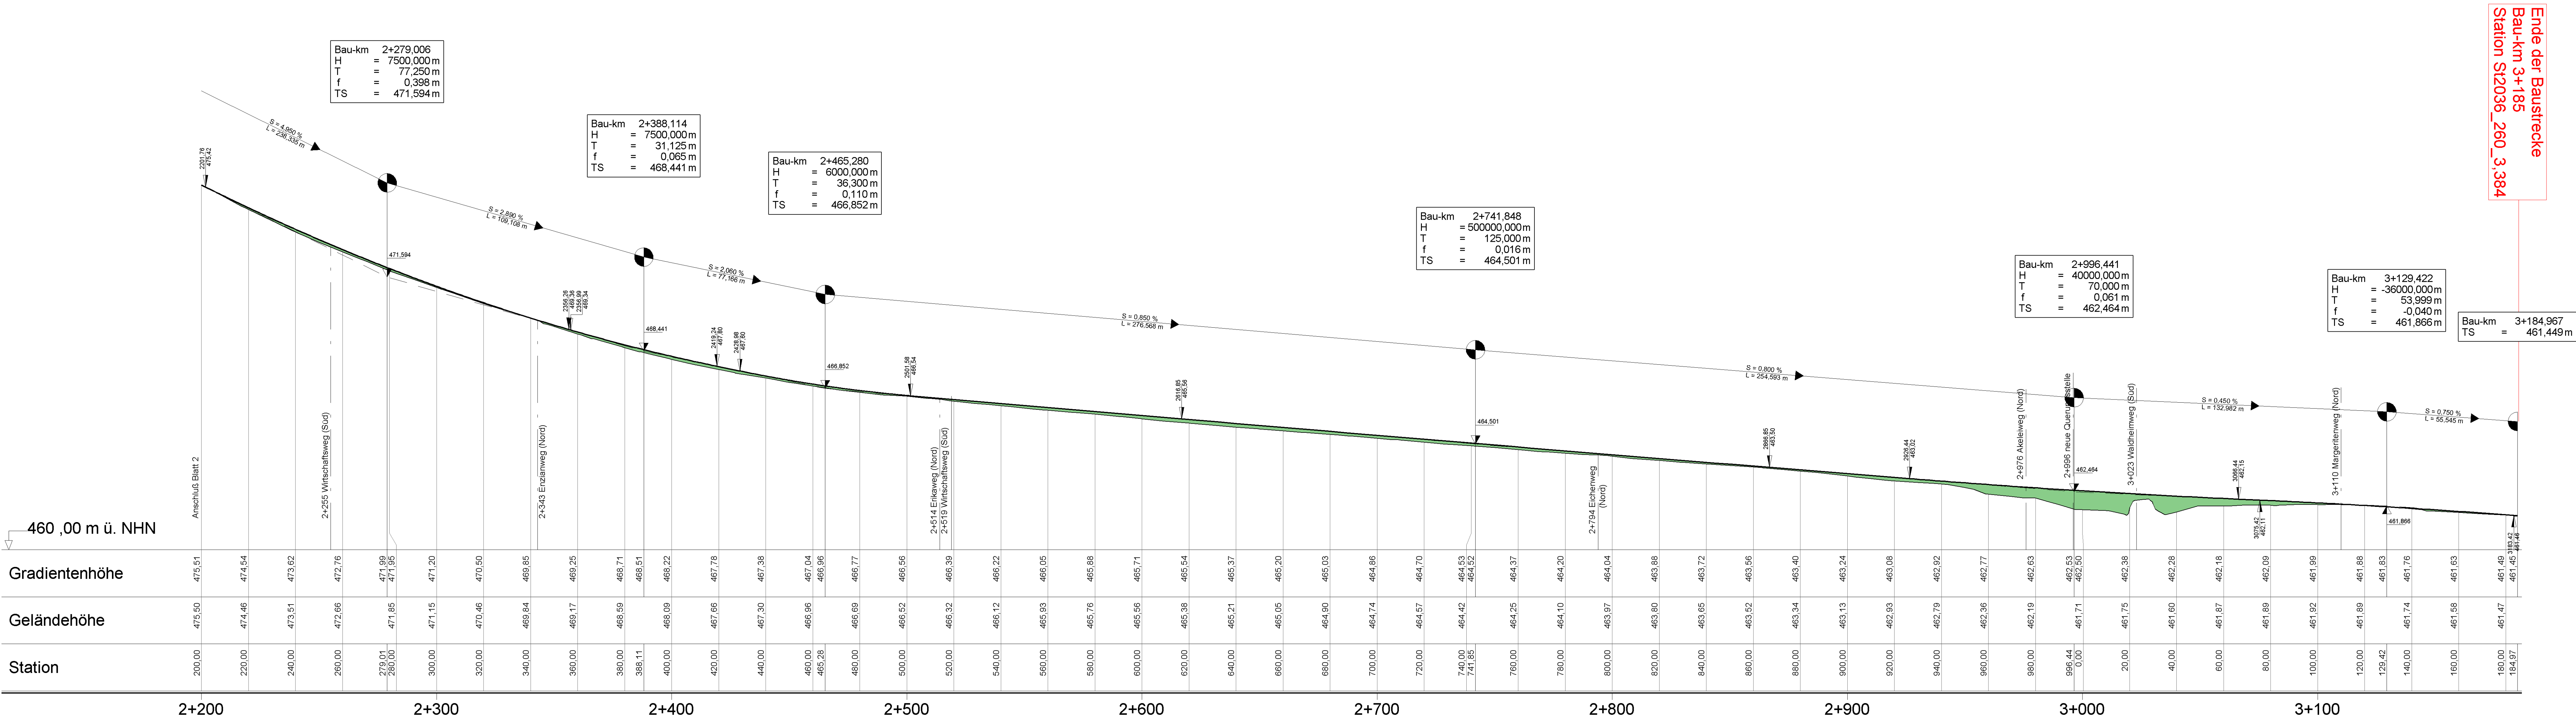


Staatliches Bauamt Augsburg			bearbeitet:	Jul 2017	Borchardt
Holbeinstraße 10 86150 Augsburg			gezeichnet:	Jul 2017	Fischer A.
			geprüft:	Jul 2017	Heß
Tel.: 0821/2981-0, Fax: 0821/2981-214, E-Mail: poststelle@stbaa.bayern.de		PSP Nr.:			
		Projekt:			

FESTSTELLUNGSENTWURF

Straßenbauverwaltung Freistaat Bayern		Unterlage / Blatt-Nr.: 6/3
Staatliches Bauamt Augsburg		Höhenplan
Straße / Abschn.-Nr. / Station: 92036_260_0.160 bis 92036_260_3.384		Maßstab: 1:1000/100
PROJISAR:		
St 2036 Wertingen - Augsburg Ausbau Heretsried - Holzhausen Bau-km 0+000 bis Bau-km 3+185		
aufgestellt: Staatliches Bauamt Augsburg Heß, Bauverant. Augsburg, den 31.07.2017		