


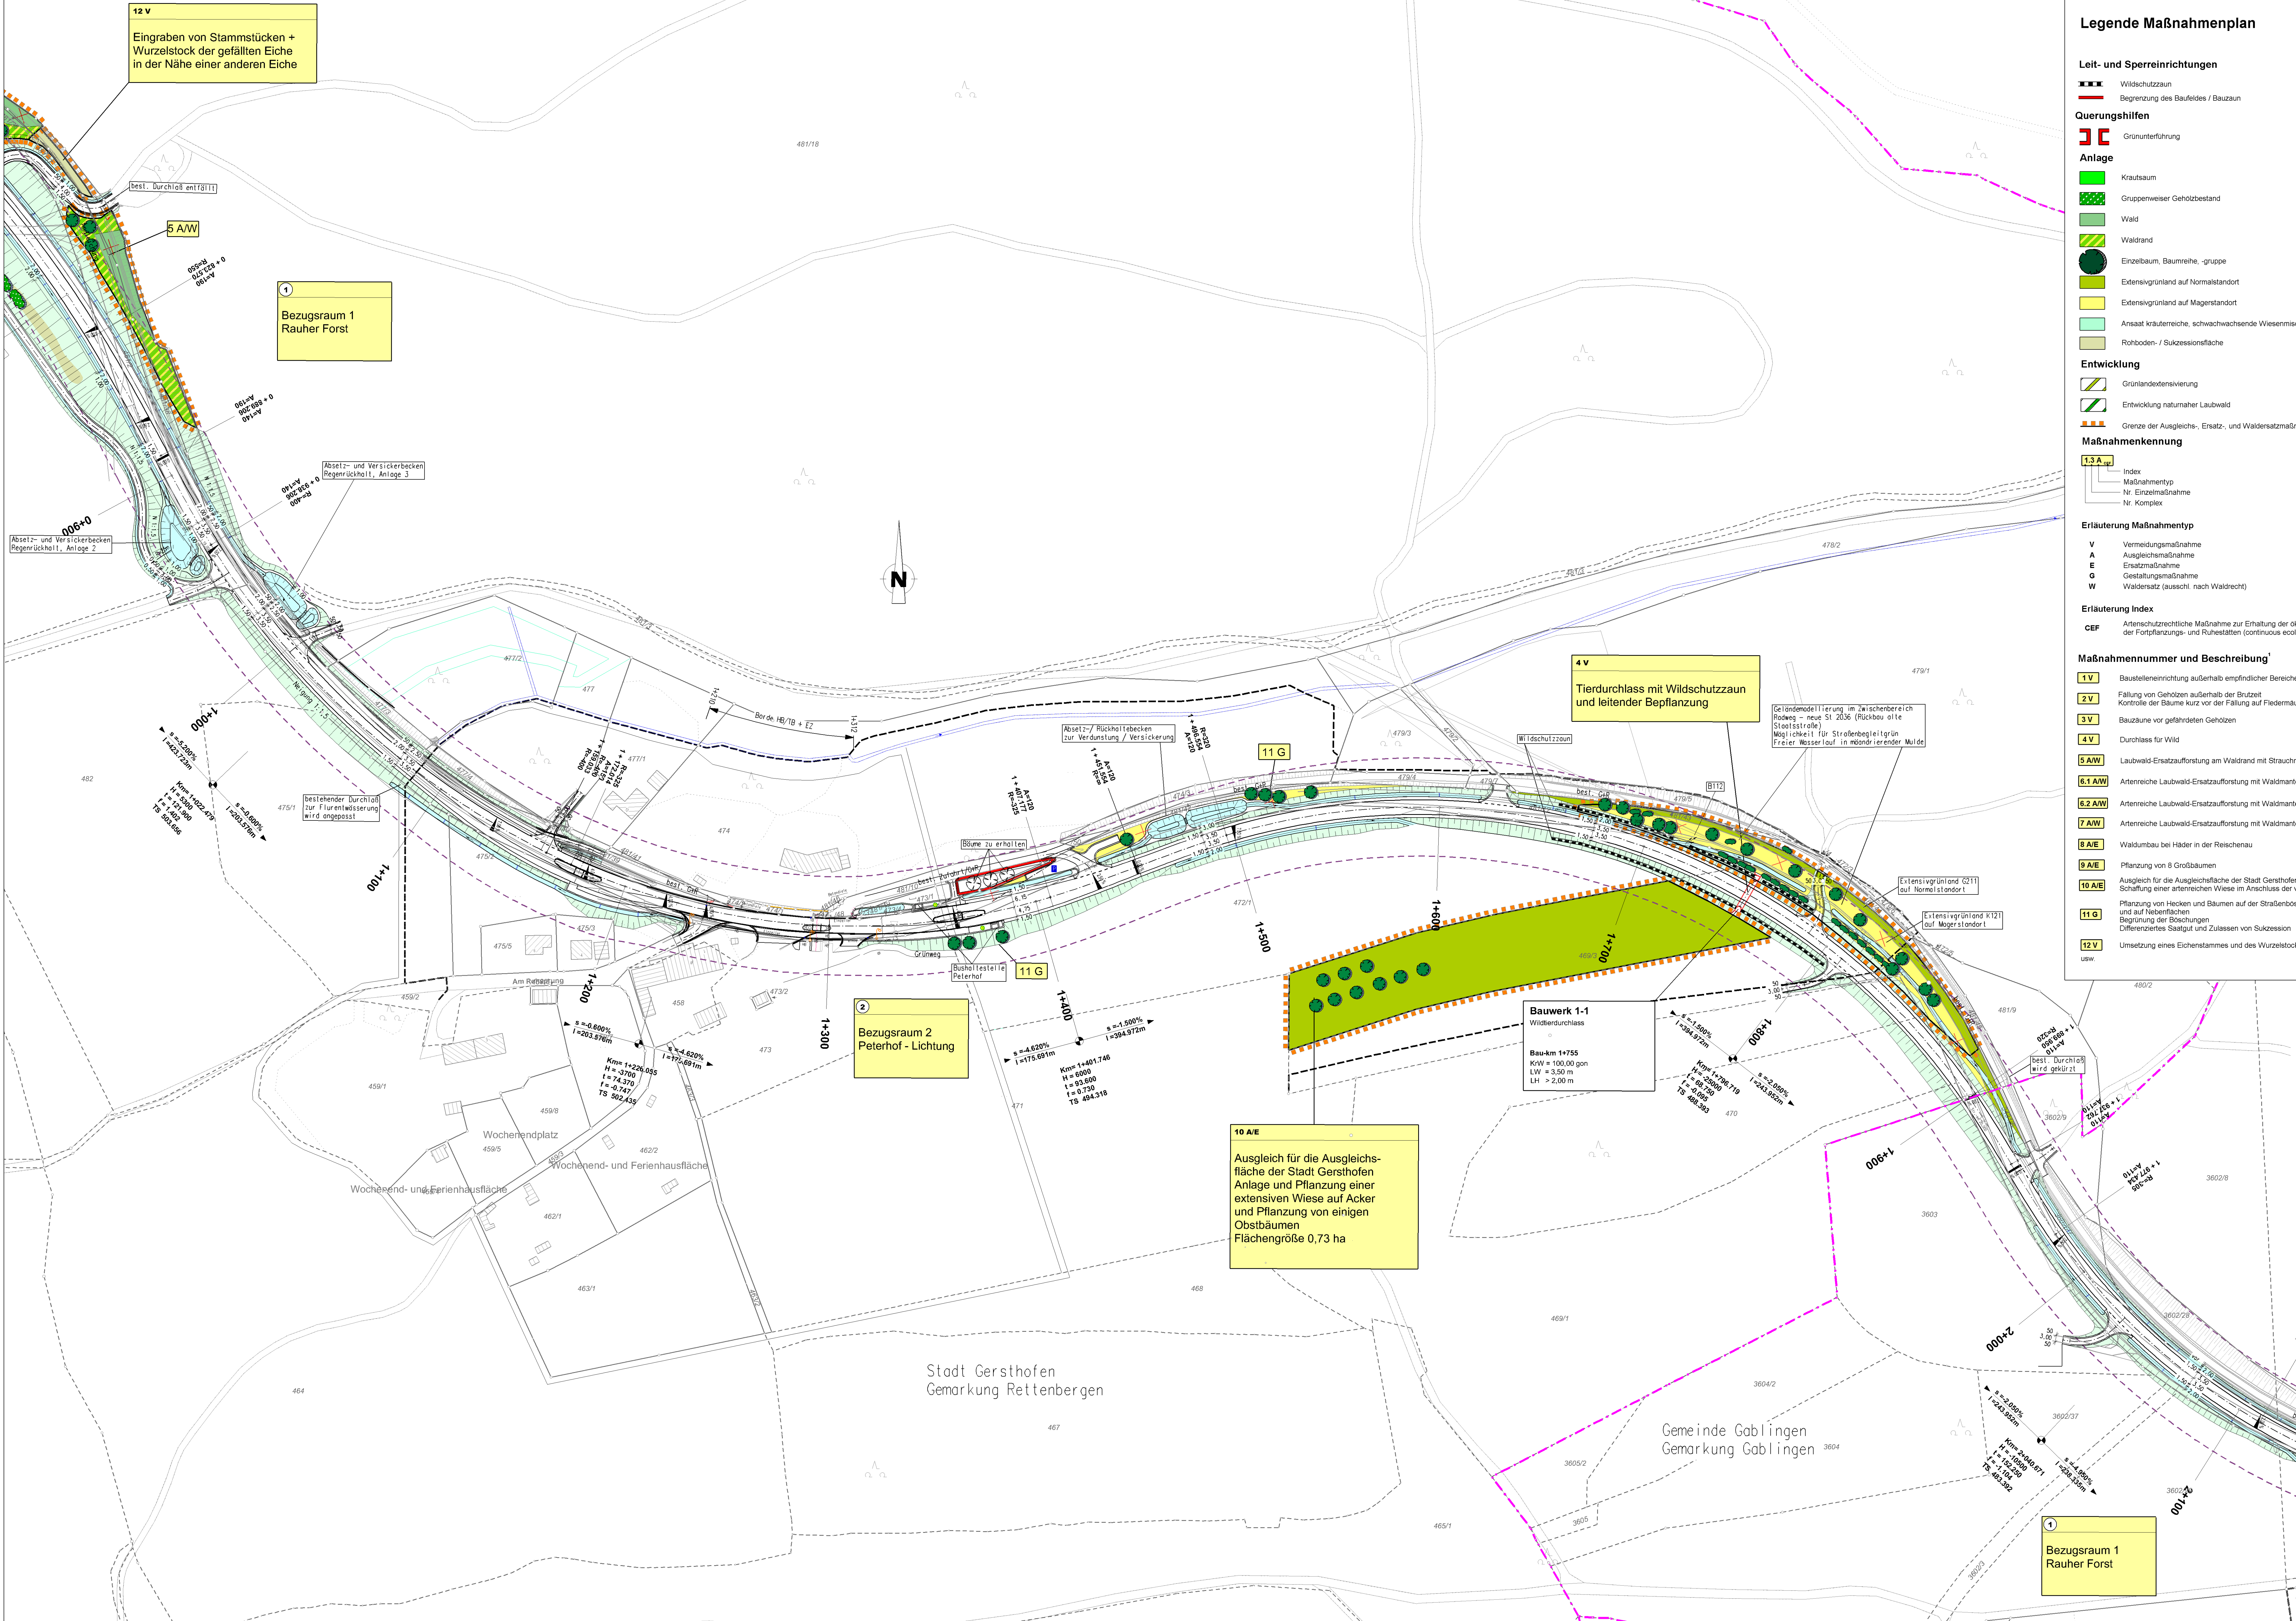

Legende Maßnahmenplan

Leit- und Sperreinrichtungen

- Wildschutzzaun
- Begrenzung des Baufeldes / Bauzaun

Querungshilfen

- Grünunterführung

Anlage

- Krautsaum
- Gruppenweiser Geholzbestand
- Wald
- Waldrand
- Einzelbaum, Baumreihe, -gruppe
- Extensivgrünland auf Normalstandort
- Extensivgrünland auf Magerstandort
- Ansaat krautreicher, schwachwachsende Wiesenmischung
- Rohboden- / Sukzessionsfläche

Entwicklung

- Grünlandextensivierung
- Entwicklung naturnaher Laubwald
- Grenze der Ausgleichs-, Ersatz-, und Waldersatzmaßnahmen

Maßnahmenkennung

1.3 A

- Index
- Maßnahmenkennung
- Nr. Einzelmaßnahme
- Nr. Komplex

Erläuterung Maßnahmenkennung

- V Vermeidungsmaßnahme
- A Ausgleichsmaßnahme
- E Ersatzmaßnahme
- G Gestaltungsmaßnahme
- W Waldersatz (ausschl. nach Walddrecht)

Erläuterung Index

CEF

Artenschutzrechtliche Maßnahme zur Erhaltung der ökologischen Funktion der Fortpflanzungs- und Ruhestätten (continuous ecological functionality)

Maßnahmennummer und Beschreibung

- 1 V Baustelleneinrichtung außerhalb empfindlicher Bereiche
- 2 V Fällung von Gehölzen außerhalb der Brutzeit
- 3 V Kontrolle der Bäume kurz vor der Fällung auf Fledermause oder Vogel
- 4 V Bauzäune vor gefährdeten Gehölzen
- 4 V Durchlass für Wild
- 5 AW Laubwald-Ersatzaufforstung am Waldrand mit Strauchmantel
- 6.1 AW Artenreiche Laubwald-Ersatzaufforstung mit Waldmantel bei Bonstellen
- 6.2 AW Artenreiche Laubwald-Ersatzaufforstung mit Waldmantel bei Lützelburg
- 7 AW Artenreiche Laubwald-Ersatzaufforstung mit Waldmantel bei Biburg
- 8 AE Waldumbau bei Häder in der Reschenau
- 9 AE Pflanzung von 8 Großbäumen
- 10 AE Ausgleich für die Ausgleichsfläche der Stadt Gersthofen
- 11 G Begrünung der Böschungen
- 12 V Umsetzung eines Eichenstammes und des Wurzelstockes

Bezugsräume


- Abgrenzung des Bezugsraums
- Name des Bezugsraums
- Name des Bezugsraums
- Beeinträchtigungszone 20 m

Technische Planung

- Trasse des geplanten Vorhabens
- Rückbaustrecke

Biotop

- Siedlung / Gewerbe
- Freizeit-, Erholungs-, Grünfläche
- Freibad
- Verkehrsfläche
- Wirtschaftsweg, unversiegelt
- Biotop laut amtlicher Biotopkartierung Bayern mit Nummer
- Grenze der Biotopkartierung
- Laubwald (Reinbestand)
- Nadelwald (Reinbestand)
- Mischwald
- Kahlschlag-, Windwurf-, Schnebruchfläche
- Gebüsch, Hecken, Gehölze
- Einzelbaum, Baumreihe, -gruppe
- Allee, Baumreihe
- Stillgewässer
- Fließgewässer
- Quelle
- Moor, Feuchtwiese, Sumpf
- Kraut- / Staudenflur
- Offene Trocken- / Magerstandorte
- Grünland
- Acker
- Sonderstandorte

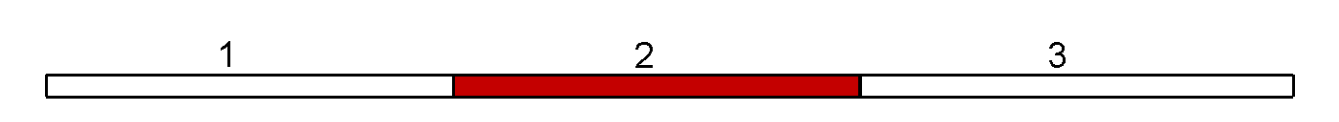

Staatliches Bauamt Augsburg

Holzleustraße 10
86150 Augsburg

Tel.: 0821/2581-0 Fax: 0821/2581-214 E-Mail: poststelle@stbua.bayern.de

Verarbeitet: Jul 2017

gezeichnet: Jul 2017

geprüft: Jul 2017

PGP Nr.:

Projekt:

Nr.	Art der Änderung	Datum	Zeichen

FESTSTELLUNGSENTWURF

Strassenbauverwaltung Freistaat Bayern

Staatliches Bauamt Augsburg

Straße / Abschn.-Nr. / Station: St 2036_260_0,160 bis St 2036_260_3,384

PROJEKT-Nr.:

Unterlage / Blatt-Nr.: 9.2 / 2

Landschaftspflegerischer Maßnahmenplan

Maßstab: 1 : 1000

St 2036 Wertingen - Augsburg

Ausbau Heretsried - Holzhausen

Bau-km 0+000 bis Bau-km 3+185

aufgestellt:

Staatliches Bauamt Augsburg

Heil, Bauamt Augsburg, den 31.07.2017